fernandezcarballada asociados

PLAN XERAL DE ORDENACIÓN MUNICIPAL

CONCELLO DE CARBALLO

TOMO VII.b
PLANOS DE ORDENACIÓN
NÚCLEOS RURAIS

fc | a
arquitecturaurbanismo

alvaro fernandez carballada
arquitecto

decembro2014

TOMO VIIb

PLANOS DE ORDENACIÓN. NÚCLEOS RURAIS

PARROQUIA DE ALDEMUNDE

ALD-01 NÚCLEOS: ALDEMUNDE DE ARRIBA, A FONTE, OS GONZALVES, O RIO 1/2.000

PARROQUIA DE ARDAÑA

ARD-01 NÚCLEOS: A CESTA, ESTEVEZ, GONTADE, NOVÍ, SAN MAMEDE 1/2.000

ARD-02 NÚCLEOS: O BARREIRO, O CASTRO, A IGREXA, SANTA MARÍA, QUINTÁNS, QUINTÁNS DA ESTRADA E SAN LOIS 1/2.000

ARD-03 NÚCLEOS: CARRACEDO, VIVENTE 1/2.000

PARROQUIA DE ARTES

ART-01 NÚCLEOS: ARMEADE, O BARRAL, A FEIRA DE BERDILLO, OS PINOS, VILAR DE FRANCOS 1/2.000

ART-02 NÚCLEOS: BALTAR, A CALZADA, A GANDUMA, A PONTENOVA, O ALTO, VILANOVA, VILARVELLO 1/2.000

ART-03 NÚCLEOS: O ALTIBOA, O ALMACÉN, CABALOS, O FORNO, A IGREXA, AS PALLAS, QUINTELA, O XAMOZO 1/2.000

PARROQUIA DE BERDILLO

BERD-01 NÚCLEOS: O ALTO, O AÑON DE BERDILLO, O PARAISO, A REDONDA 1/2.000

BERD-02 NÚCLEOS: AS CASAS NOVAS, O ESMORÍS, A IGREXA, O MOUCHO, O PREGO 1/2.000

BERD-03 NÚCLEOS: O ASEÑADO, CHACÍN, A REGUEIRA DE ARRIBA E DE ABAIXO, VILARNOVO 1/2.000

PARROQUIA DE BERTOA

BERT-01 NÚCLEOS: LOENZO DE ABAIXO, LOENZO DE ARRIBA, A REGA, O RÍO DE LOENZO 1/2.000

BERT-02 NÚCLEOS: AS AIRAS, O CAMPO, A CHARRUA, GUILFONXE, LEBOREDO, QUEO DA ESTRADA, QUEO DE ABAIXO, QUEO DE ARRIBA 1/2.000

BERT-03 NÚCLEOS: O FERRADAL, O FONDAL, PORTO DA RAMA, REQUEIXO 1/2.000

BERT-04 NÚCLEOS: O AÑON, OS CANEDOS, ENTRERRIOS, A PONTE 1/2.000

PARROQUIA DE CANCES

CAN-01 NÚCLEOS: A CABANA, O CAMPO DE SAN PEDRO, CANCES GRANDE 1/2.000

CAN-02 NÚCLEOS: CANCES DA VILA, LIÑEIRO, VILARIÑO, VILARIÑO DA ESTRADA 1/2.000

PARROQUIA DE CARBALLO

CAR-01 NÚCLEOS: A BREA, AS LABRADAS, A PONTE DE ROSENDE 1/2.000

CAR-02 NÚCLEOS: A BARREIRA, A CRISTINA, CERNIDE, O MONTE, O OUTEIRO, O QUINTO, VELLA MORTA 1/2.000

PARROQUIA DE ENTRECRUCES

ENT-01 NÚCLEOS: A GRANXA, A IGREXA, OUTEIRIÑOS, O PIÑEIRO, A REDONDA, TABOADA 1/2.000

ENT-02 NÚCLEOS: O CASTRO, A FÉRVEDA, LEBOSENDE, PAZOS, PEREIRIÑA, SABADÍN, SAN PAIO, VILELA 1/2.000

ENT-03 NÚCLEOS: A COSTA, O CÓTARO, A ESPANADEIRA, MEIXONFRÍO, PIÑEIRO DA ALTA, VILACHAN 1/2.000

PARROQUIA DE GOIANS

GOI-01 NÚCLEOS: BAS, GOIÁNS DE ARRIBA, O PIÑEIRO, VILANOVA, XOANE 1/2.000

GOI-02 NÚCLEOS: XOANE DA ESTRADA 1/2.000

PARROQUIA DE LEMA

LEM-01 NÚCLEOS: AGRAMAIOR, AS AREAS, CAMBRE, O OUTEIRO, SEIXO DE ARRIBA 1/2.000

LEM-02 NÚCLEOS: CATRILLÓN, CENTEÁS, A CHAMUSQUEIRA, REGUEIRA DE ABAIXO, REGUEIRA DE ARRIBA 1/2.000

LEM-03 NÚCLEOS: O IGREXARIO, SAMBADE, A PEDRA DO SAL 1/2.000

PARROQUIA DE NOICELA

NOI-01 NÚCLEOS: BORRAZÁS, IMENDE, AS INFANTAS, XERNADE 1/2.000

NOI-02 NÚCLEOS: A ALGARA, CASADELAS, A CASANOVA, A PEREIRA, O RAPADOIRO 1/2.000

PARROQUIA DE OZA

OZA-01 NÚCLEOS: AS ENCRUCILLADAS, VILAR DO CARBALLO 1/2.000

OZA-02 NÚCLEOS: A BRAÑA, A IGREXA, AS TORRES, O OUTEIRO 1/2.000

OZA-03 NÚCLEOS: O RODO, SERANTES DO MEDIO, SERANTES DE ABAIXO 1/2.000

OZA-04 NÚCLEOS: A COSTA, AS AVEAS, OZA VELLA, VILAR DE UZ 1/2.000

PARROQUIA DE RAZO

RAZ-01 NÚCLEOS: RAZO DA COSTA, SANTA MARIÑA, VILAR DE CIDRE 1/2.000

RAZ-02 NÚCLEOS: NÉTOMA, PARDIÑAS, VERNES 1/2.000

RAZ-03 NÚCLEOS: ARNADOS 1/2.000

PARROQUIA DE REBORDELOS

REB-01 NÚCLEOS: O CAMPO, COSTENLA, LEIRA, REBORDELOS, VILAR DE PERES 1/2.000

PARROQUIA DE RUS

RUS-01 NÚCLEOS: BARALLA, BARIS, O PEREIRO, O VAL, OS VILARES, A VIXOTEIRA 1/2.000

RUS-02 NÚCLEOS: BRAÑA DE ABAIXO, BRAÑA DE ARRIBA, A CANOSA, LIÑARES, NOGAREDA, OUTEIRO DE ABAIXO, OUTEIRO DE ARRIBA, OUTEIRO 1/2.000

RUS-03 NÚCLEOS: ARGANOSA, BARBALDE DE ABAIXO, BARBALDE DE ARRIBA, BOUZANOGUEIRA, CASAL DE PERROS, CAXÍN, RAMIL 1/2.000

RUS-04 NÚCLEOS: BETRÍS, CALVOS, CÁPAROS, FERROL, FIEITAL, O PADREIRO, PORTOPAIO, SAN SADURNIÑO DE ABAIXO, SAN SADURNIÑO DE ARRIBA 1/2.000

RUS-05 NÚCLEOS: ALBORÍS, AS CHANS, CASALDARES, CORNACES, A CORREDOIRA, OUTÓN, VILAR DE CIMA 1/2.000

PARROQUIA DE SISAMO

SIS-01 NÚCLEOS: A BARCIA, CEIDE, O ESPIÑO, O OUTEIRO, A RAIÑA, RAMIL, VILAR DE SUSO 1/2.000

SIS-02 NÚCLEOS: FIGUEIROA, LAMAS, O SISTO, OS VILARES 1/2.000

PARROQUIA DE SOFÁN

SOF-01 NÚCLEOS: AS BOUZAS, A CASANOVA, PERISCAL DE ABAIXO, PERISCAL DE ARRIBA, O PIRLO, A PRAZA, O SEIXAL, A TAPIA 1/2.000

SOF-02 NÚCLEOS: BOLÓN, CAMPO DE ARRIBA, MONELOS, A RAMISCOSA, SOFANDÓNIGO 1/2.000

SOF-03 NÚCLEOS: A CARRACHA, A ERMIDA, O MONTE, MONTE DO REI, O OUTEIRO, PEDRA DA GALIÑA, RACHOLA, A RIBEIRIÑA, SETE, VIOÑO 1/2.000

SOF-04 NÚCLEOS: AS CANELAS, EVAS, PARADELA, SINANDE, O TARAMBOLLO 1/2.000

SOF-05 NÚCLEOS: ALBEIRO, CALVELO DE ABAIXO, CALVELO DE ARRIBA, O CAMPO, GUNTIAN, AS MAROAS 1/2.000

SOF-06 NÚCLEOS: TROIÁN DE ABAIXO, TROIÁN DE ARRIBA, TROIÁN DO MEDIO, O ZARALLO 1/2.000

SOF-07 NÚCLEOS: BRAILLE, CARRÍS, CASAS NOVAS, O FREIXAL, A FREIRIÑA, GUITOI, A PIÑA 1/2.000

SOF-08 NÚCLEOS: COVAS DE ABAIXO, COVAS DE ARRIBA, A PEDREIRA, PREARADA, REIXIA, VILAR 1/2.000

PARROQUIA DE VILELA

VIL-01 NÚCLEOS: CADAVAL, O CASTELO, O SALTO, SAN MIGUEL, AS TRAVESAS, VILELA 1/2.000

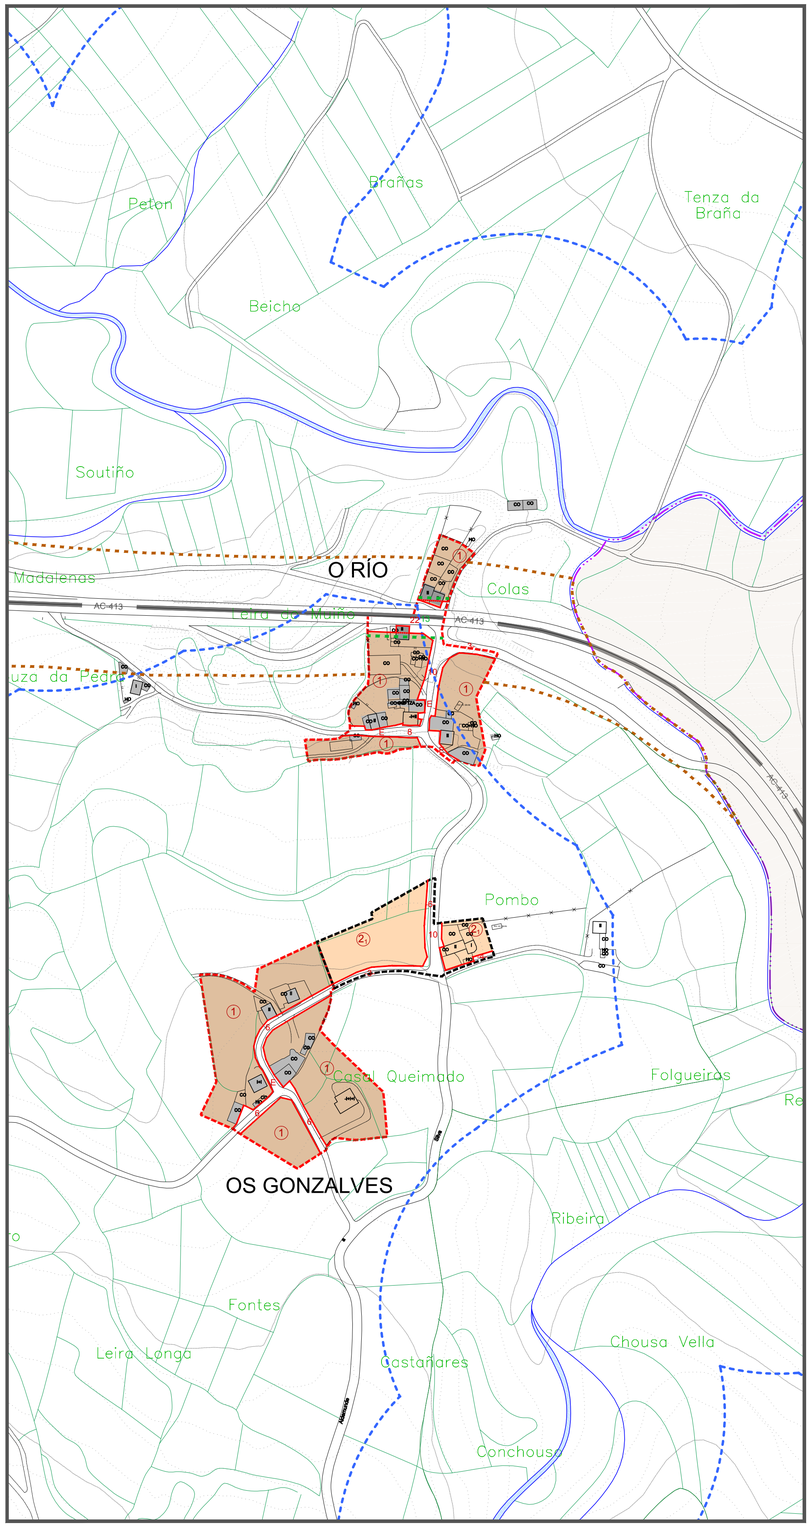

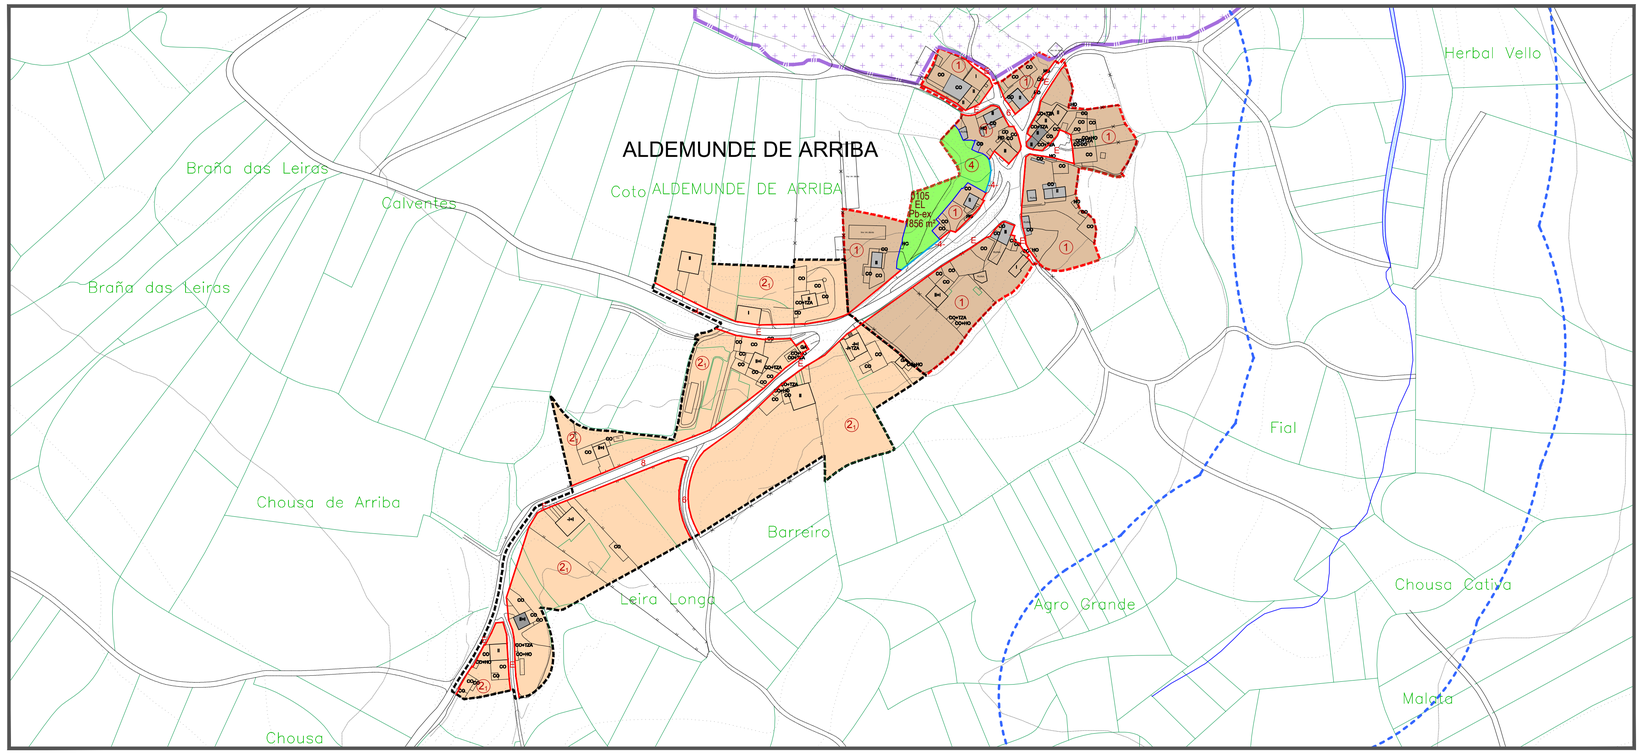

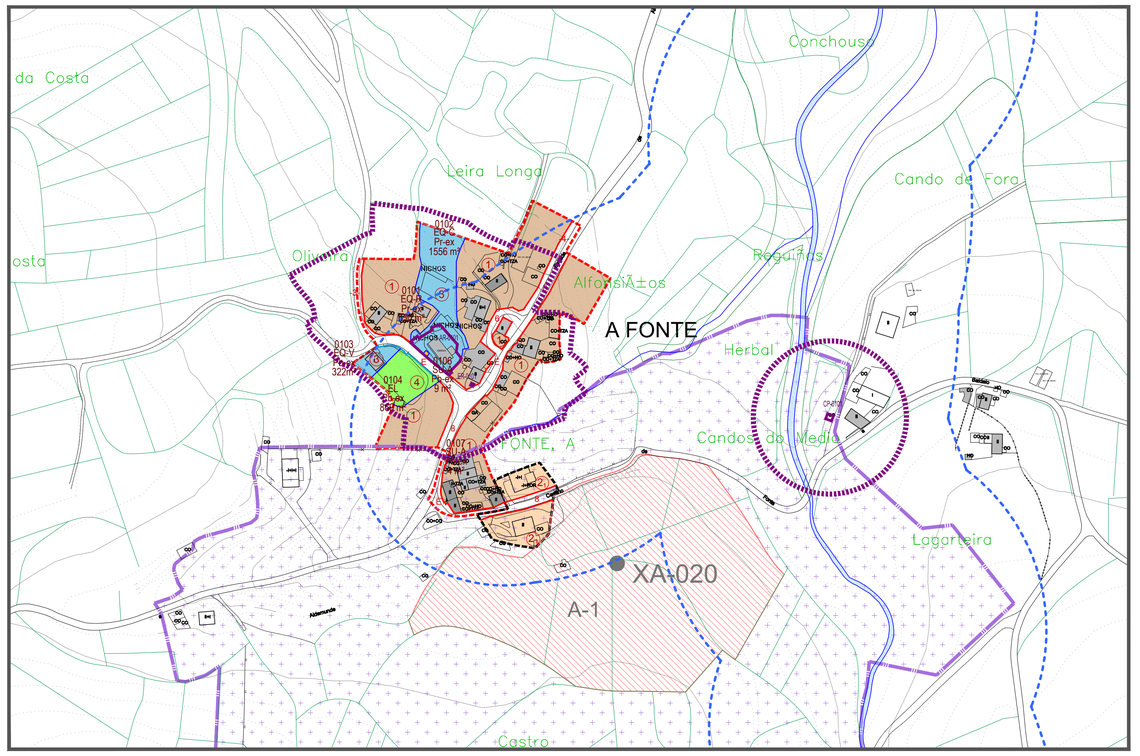

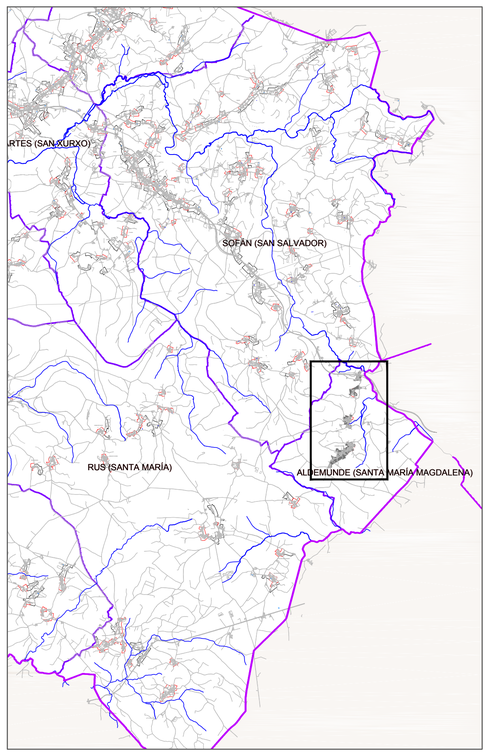

SIGNOS CONVENCIONAIS

ESTRADA AUTONÓMICA
ESTRADA PROVINCIAL
CAMIÑOS
LÍMITE MUNICIPAL
LIÑA ALTA / MEDIA TENSIÓN
LÍMITE DE PARCELA
EDIFICACIÓN
MASA ARBÓREA
ESTANQUE
RÍO
PONTE
CULTIVO / PRADERÍA / MONTE
CURVAS DE NIVEL / COTA
COTA DE NIVEL

DELIMITACIÓNS

SOLO URBANO
LÍMITE SOLO DE NÚCLEO RURAL HISTÓRICO-TRADICIONAL
LÍMITE SOLO DE NÚCLEO RURAL COMÚN
ACTUACIÓN INTEGRAL EN SOLO DE NÚCLEO RURAL
PLAN ESPECIAL DE DOTACIÓNS E ESPAZOS LIBRES DO LITORAL (PE)
URBANIZABLE DISPOSICIÓN TRANSITORIA 13ª

ORDENANZAS

① ORDENANZA 1 RESIDENCIAL EN NÚCLEO RURAL HISTÓRICO-TRADICIONAL
② ORDENANZA 2 RESIDENCIAL EN NÚCLEO RURAL COMÚN
③ ORDENANZA EQUIPAMENTOS
④ ORDENANZA ESPAZOS LIBRES
ORDENANZA SERVIZOS URBANOS / INFRAESTRUTURAS TERRITORIAIS
CAMBIO DE ORDENANZA — 8 — ALIÑACIÓN TOTAL
ALIÑACIÓN DA REDE VIARIA PÚBLICA — -4- — ALIÑACIÓN A EIXE
ALIÑACIÓN REGULAR — E — ALIÑACIÓN ESTABLE
LÍMITE DE SISTEMA — NORMA ZONAL ① — GRAO

DOTACIÓNS URBANÍSTICAS

EQUIPAMENTOS (EQ)			
EQ-R	RELIXIOSO	EQ-O	OCIO/ESPECTÁCULOS
EQ-C	CEMITERIO	EQ-A	SOCIAL E ASISTENCIAL
EQ-D	DEPORTIVO	EQ-L	CULTURAL
EQ-E	EDUCATIVO/DOCENTE	EQ-T	TERCIARIO/COMERCIAL
EQ-S	SANITARIO	EQ-P	APARCAMENTO
EQ-M	ADMINISTRATIVO	EQ-V	SERVIZOS VARIOS
ESPAZOS LIBRES (EL)			

EXISTENTE / A OBTER

SERVICIOS URBANS (SU) INFRAESTRU. TERRITORIAIS(IT)			
SU-D	ESTACIÓN DE DEPURACIÓN AUGAS RESIDUAIS		
SU-T	ESTACIÓN DE TRATAMENTO ABASTECEMENTO DE AUGAS		
SU-P	DEPÓSITO DE AUGA	SU-G	DEPÓSITO DE GAS
SU-E	ESTACIÓN DE TRANSFORM. E SUMINISTRO ELÉCTRICO		
SU-A	FONTES E LAVADOIROS		
IT-P	PORTO	IT-T	TRANSPORTES
SISTEMAS	SX SISTEMA XERAL / SL SISTEMA LOCAL	TITULARIDADE	Pb PÚBLICA / Pr PRIVADA

EXISTENTE / A OBTER

XESTIÓN

NÚCLEO RURAL

DENOMINACIÓN ACTUACIÓN INTEGRAL POL=POLÍGONO DA AI — SNR-C (AI01-POL01 AA-AI01) — CLASIFICACIÓN (C=CONSOLIDAR) / ÁREA DE APROVEITAMENTO

SISTEMA EXISTENTE / A DESENVOLVER

ACCIÓN (AR=ÁREA DE REPARTO, C=CONSOLIDAR) — (AA-AI01 / 12001) — CÓDIGO=DOTACIÓN
GRAO — (SX-EL) — CLASE (EL=ESPAZOS LIBRES, EQ=EQUIPAMENTOS, SV=VIARIO)
TITULARIDADE (Pb=PÚBLICO, Pr=PRIVADO) — (Pb-int) — XESTIÓN (xestión=sistema de xestión, int=interior, ext=exterior)

LENDA DE CONSTRUCIÓN

I	VIV. PLANTA BAIXA	F	FONTE
II	VIV. PLANTA BAIXA + 1	CONS	EDIFICACIÓN EN CONSTRUCIÓN
A	ALPENDRE / MURIÑO	PI	PISCINA
INV A+N0	INVERNADEIRO	INV	INVERNADEIRO
POR	PORCHE	N	NAVE / ALMACÉN
TZA	TERRAZA	C	CUADRA
Gx	GARAXE	GR	GRANXA
PO	POZO	PM	POMBAL
L	LAVADEIRO	TRF	TRANSFORMADOR

TRADICIONAIS

CONSTRUC. TRADICIONAL (ANTERIOR 1950)
CONSTRUC. TRADICIONAL MODIFICADA (ANTERIOR 1950)
MUROS TRADICIONAIS

CATÁLOGO E PROTECCIÓNS

ELEMENTOS CATALAGADOS DE PATRIMONIO

EIAC — CRUCEIROS E ELEMENTOS MENORES
EAAC — ARQUITECTURA RELIXIOSA
EGAC — ARQUITECTURA CIVIL
BCA — BEN CATALOGADO
APAC — ARQUITECTURA POPULAR DO TERRITORIO
OCAC — OBRA CIVIL
NPAC — NÚCLEO TRADICIONAL
CONTORNO DE PROTECCIÓN

XACEMENTOS ARQUEOLÓXICOS

IAxC — CÓDIGO DO XACEMENTO ARQUEOLÓXICO
CONTORNO DE PROTECCIÓN INTEGRAL
ÁREA DE PROTECCIÓN INTEGRAL

RUTAS CULTURAIS / ESPAZOS NATURAIS

CÓDIGO DA RUTA CULTURAL
ESPAZOS NATURAIS

AFECCIÓNS SECTORIAIS

ESTRADAS AUTONÓMICAS E PROVINCIAIS
ESTRADAS MUNICIPAIS ESTRUTURANTES EXISTENTES
SENDEIRO CICLO TURÍSTICO (CARBALLO-RAZO)
ESTRADAS ESTRUTURANTES PROXECTADAS
VARIOS ESTRUTURANTES PROXECTADOS EN SOLO URBANO E SOLO URBANIZABLE
REDE VIARIA PEONAL
SENDA LITORAL PROXECTADA
LIÑA DE ALTA TENSIÓN
LIÑA POLICÍA AUGAS (100m)
LIÑA SERVIDUME INFRAESTRUTURAS
LIÑA LÍMITE DESLINDE PÚBLICO MARÍTIMO TERRESTRE
SERVIDUME DE PROTECCIÓN COSTAS (100 m)
DELIMITACIÓN ZEPVN
LIÑA DE EDIFICACIÓN

CONCELLO DE CARBALLO
PLAN XERAL DE ORDENACION MUNICIPAL

fernandezcarballada asociados
equipo redactor

alvaro fernandez carballada
arquitecto

fca arquitecturaurbanismo

Escala:
A1 1/2000
A1 1/4000
0 20 40 60 80 100m

decembro 2014
Plano nº ALD-01

PARROQUIA DE ALDEMUNDE
NUCLEOS: ALDEMUNDE DE ARRIBA, A FONTE, OS GONZALVES, O RÍO

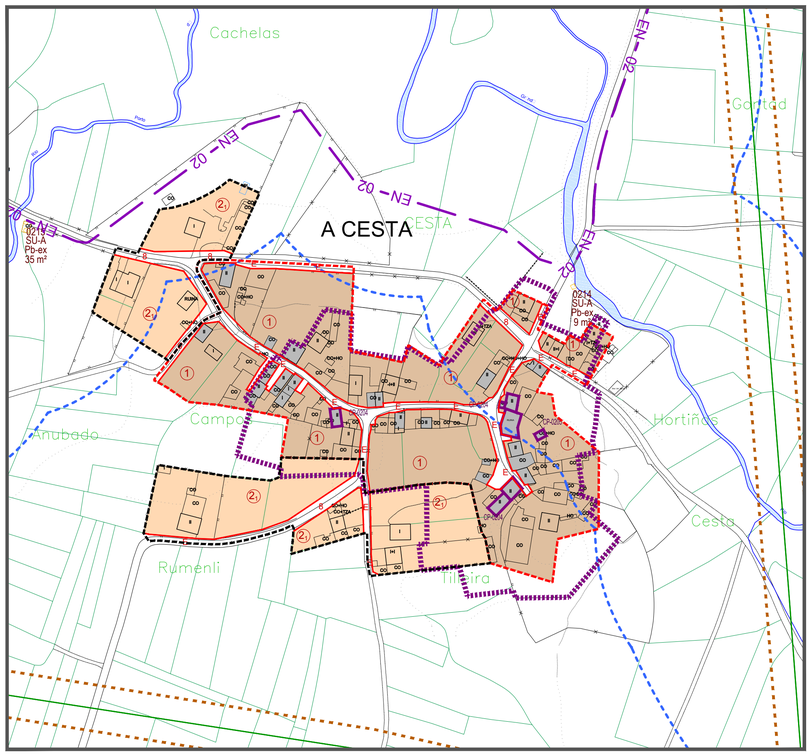

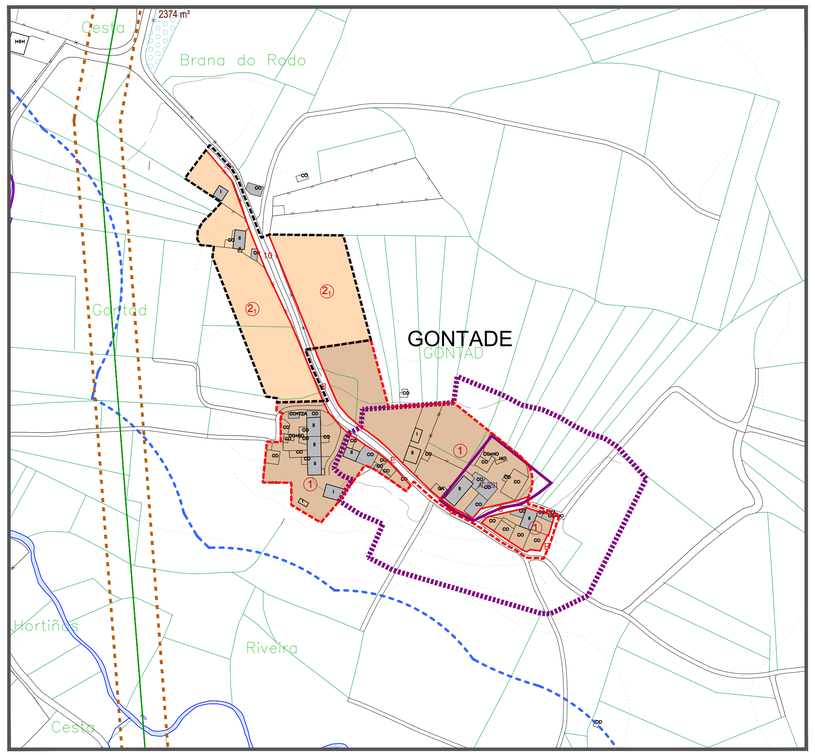

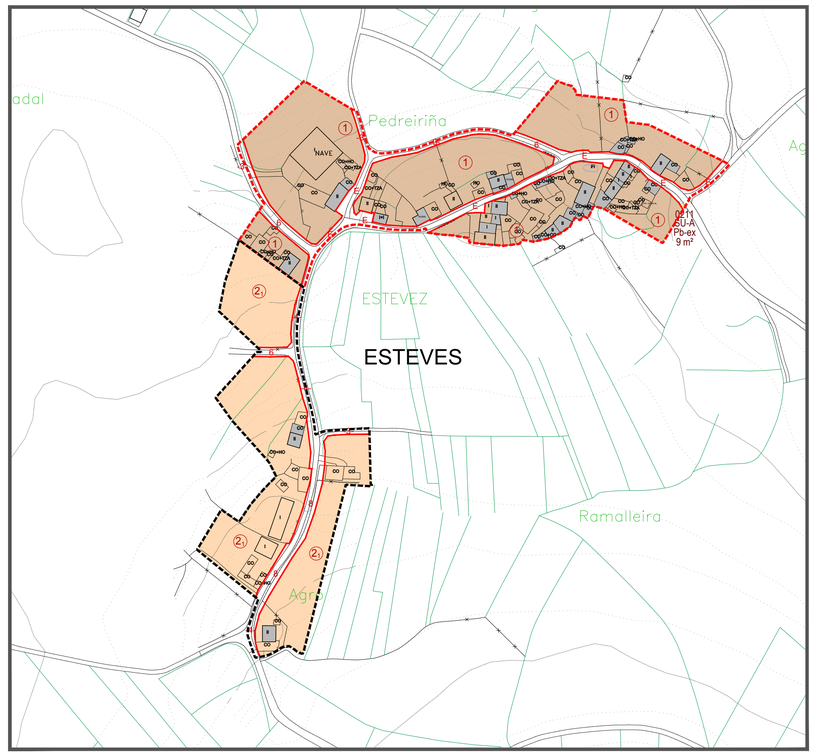

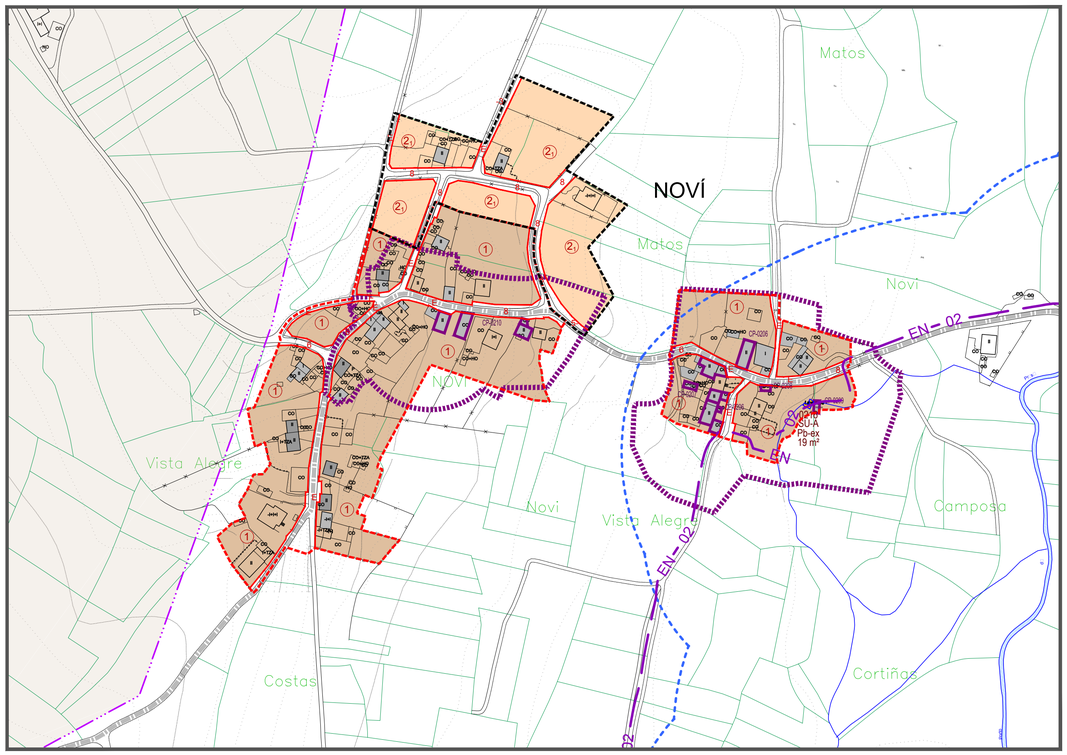

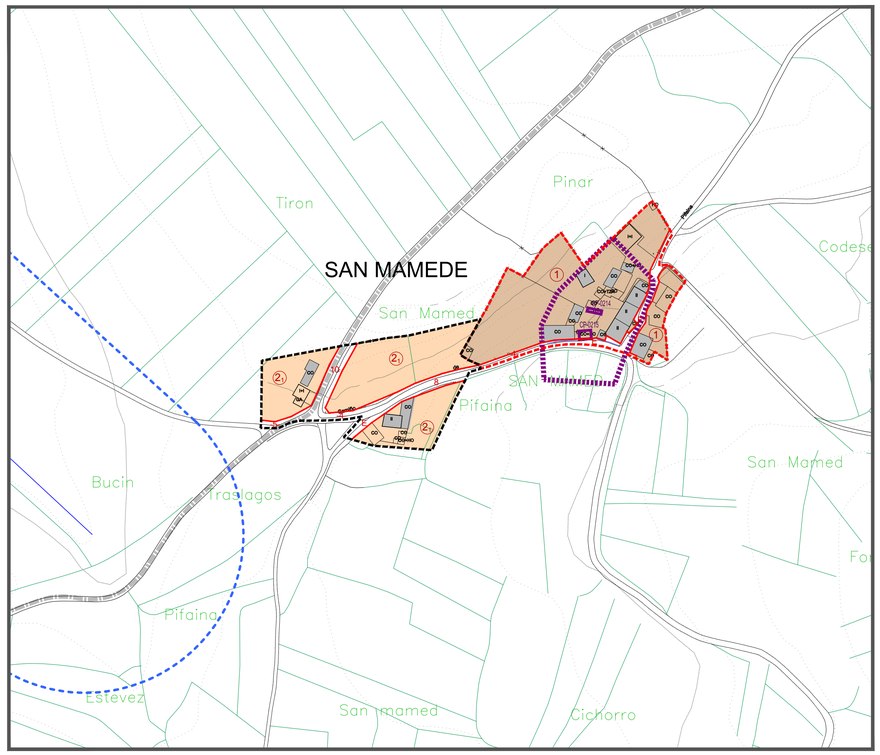

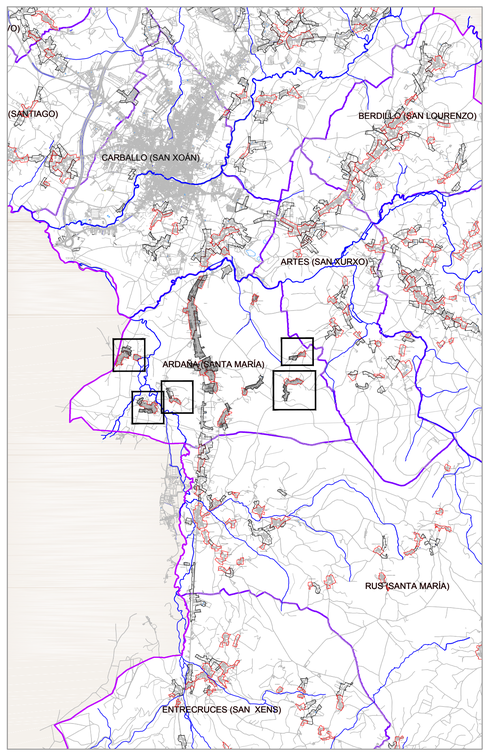

SIGNOS CONVENCIONAIS

ESTRADA AUTONÓMICA
ESTRADA PROVINCIAL
CAMIÑOS
LÍMITE MUNICIPAL
LIÑA ALTA / MEDIA TENSIÓN
LÍMITE DE PARCELA
EDIFICACIÓN
MASA ARBÓREA
ESTANQUE
RÍO
PONTE
CULTIVO / PRADERA / MONTE
CURVAS DE NIVEL / COTA
COTA DE NIVEL

DELIMITACIÓNS

SOLO URBANO
LÍMITE SOLO DE NÚCLEO RURAL HISTÓRICO-TRADICIONAL
LÍMITE SOLO DE NÚCLEO RURAL COMÚN
ACTUACIÓN INTEGRAL EN SOLO DE NÚCLEO RURAL
PLAN ESPECIAL DE DOTACIÓNS E ESPAZOS LIBRES DO LITORAL (PE)
URBANIZABLE DISPOSICIÓN TRANSITORIA 13ª

ORDENANZAS

① ORDENANZA 1 RESIDENCIAL EN NÚCLEO RURAL HISTÓRICO-TRADICIONAL		② ORDENANZA 2 RESIDENCIAL EN NÚCLEO RURAL COMÚN	
③ ORDENANZA EQUIPAMENTOS		④ ORDENANZA ESPAZOS LIBRES	
ORDENANZA SERVIZOS URBANOS / INFRAESTRUTURAS TERRITORIAIS			
CAMBIO DE ORDENANZA	8	ALIÑACIÓN TOTAL	
ALIÑACIÓN DA REDE VIARIA PÚBLICA	-4-	ALIÑACIÓN A EIXE	
ALIÑACIÓN REGULAR	E	ALIÑACIÓN ESTABLE	
LÍMITE DE SISTEMA	NORMA ZONAL-①	GRAO	

DOTACIÓNS URBANÍSTICAS

EQUIPAMENTOS (EQ)				SERVICIOS URBANS (SU) INFRAESTRU. TERRITORIAIS(IT)			
		EXISTENTE				EXISTENTE	
		A OBTER				A OBTER	
EQ-R	RELIXIOSO	EQ-O	OCIO/ESPECTÁCULOS	SU-D	ESTACIÓN DE DEPURACIÓN AUGAS RESIDUAIS		
EQ-C	CEMITERIO	EQ-A	SOCIAL E ASSISTENCIAL	SU-T	ESTACIÓN DE TRATAMENTO ABASTECEMENTO DE AUGAS		
EQ-D	DEPORTIVO	EQ-L	CULTURAL	SU-P	DEPÓSITO DE AUGA	SU-G	DEPÓSITO DE GAS
EQ-E	EDUCATIVO/DOCENTE	EQ-T	TERCIARIO/COMERCIAL	SU-E	ESTACIÓN DE TRANSFORM. E SUMINISTRO ELÉCTRICO		
EQ-S	SANITARIO	EQ-P	APARCAMENTO	SU-A	FONTES E LAVADOIROS		
EQ-M	ADMINISTRATIVO	EQ-V	SERVIZOS VARIOS	IT-P	PORTO	IT-T	TRANSPORTES
ESPAZOS LIBRES (EL)		EXISTENTE		SISTEMAS	SX SISTEMA XERAL	TITULARIDADE	Pb PÚBLICA
		A OBTER			SL SISTEMA LOCAL		Pr PRIVADA

XESTIÓN

NÚCLEO RURAL

DENOMINACIÓN ACTUACIÓN INTEGRAL POU-HOUSING DA AI

SNR-C) CLASIFICACIÓN (C-COMÚN)

AA-A01) ÁREA DE APROVEITAMENTO

SISTEMA EXISTENTE / A DESENVOLVER

ACCIÓN (AA-MARIA DE ARMATO - CHONCHO) — CÓDIGO (AA-A01 / 12021) — COTACIÓN

GRAO (SX-EL) — CLASE (SISTEMA XERAL - SX / SISTEMA LOCAL - SL / ESPAZO LIBRE - EL / EQUIPAMENTO - EQ / VIARIO - V)

TITULARIDADE (Pb-int) — XESTIÓN (Indicamos se a parcela ten que ser expropiada ou cesión para o seu destino)

LENDA DE CONSTRUCCIÓN

I	VIV. PLANTA BAIXA	F	FONTE
II	VIV. PLANTA BAIXA + 1	CONS	EDIFICACIÓN EN CONSTRUCCIÓN
A	ALPENDRE / MUIÑO	PI	PISCINA
Hor/ Arm/p	HORREO	INV	INVERNADEIRO
POR	PORCHE	N	NAVE / ALMACÉN
TZA	TERRAZA	C	CUADRA
Ga	GARAXE	GR	GRANXA
PO	POZO	PM	POMBAL
L	LAVADEIRO	TRF	TRANSFORMADOR

TRADICIONAIS

CONSTRUC. TRADICIONAL (ANTERIOR 1950)

CONSTRUC. TRADICIONAL MODIFICADA (ANTERIOR 1950)

MUROS TRADICIONAIS

CATÁLOGO E PROTECCIÓNS

ELEMENTOS CATALAGADOS DE PATRIMONIO

ERuf	CRUCEIROS E ELEMENTOS MENORES	OAP	ARQUITECTURA DO TERRITORIO CONSTRUCIÓN POPULAR
AAP	ARQUITECTURA RELIXIOSA	OCaP	OBRA CIVIL
ACaP	ARQUITECTURA CIVIL	NPaP	NUCLEO TRADICIONAL
	BEN CATALOGADO		CONTORNO DE PROTECCIÓN

XACEMENTOS ARQUEOLÓXICOS

XAP	CÓDIGO DO XACEMENTO ARQUEOLÓXICO	AZ	CONTORNO DE PROTECCIÓN
		AAZ	ÁREA DE PROTECCIÓN PLENARIA

RUTAS CULTURAIS / ESPAZOS NATURAIS

CÓDIGO DA RUTA CULTURAL

ESPAZOS NATURAIS

AFECCIÓNS SECTORIAIS

ESTRADAS AUTONÓMICAS E PROVINCIAIS		LIÑA DE ALTA TENSIÓN	
ESTRADAS MUNICIPAIS ESTRUTURANTES EXISTENTES		LIÑA POLICÍA AUGAS (100m)	
SENDEIRO CICLO TURÍSTICO (CARBALLO-RAZO)		LIÑA SERVIDUME INFRAESTRUTURAS	
ESTRADAS ESTRUTURANTES PROXECTADAS		LIÑA LÍMITE DESLINDE PÚBLICO MARÍTIMO TERRESTRE	
VARIOS ESTRUTURANTES PROXECTADOS EN SOLO URBANO E SOLO URBANIZABLE		SERVIDUME DE PROTECCIÓN COSTAS (100 m)	
REDE VIARIA PEONAL		DELIMITACIÓN ZEPVN	
SENDA LITORAL PROXECTADA		LIÑA DE EDIFICACIÓN	

concello de CARBALLO

CONCELLO DE CARBALLO
PLAN XERAL DE ORDENACION MUNICIPAL

fernandezcarballada asociados
equipo redactor

alvaro fernandez carballada
arquitecto

Escala:
A1 1/2000
A3 1/4000

0 20 40 60 80 100m

decembro 2014

Plano nº ARD-01

PARROQUIA DE ARDAÑA

NUCLEOS: A CESTA, ESTEVES , GONTADE, NOVÍ, SAN MAMEDE

fca arquitectura&urbanismo

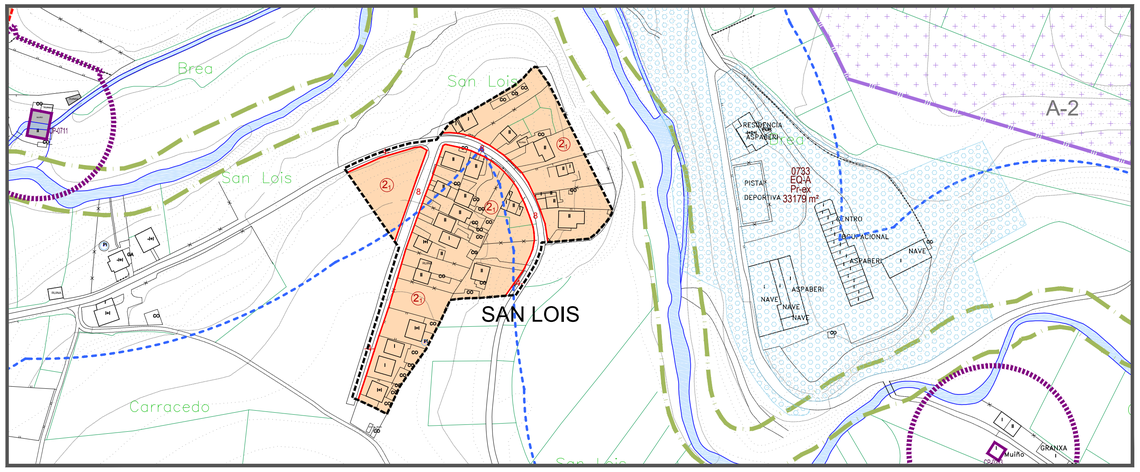

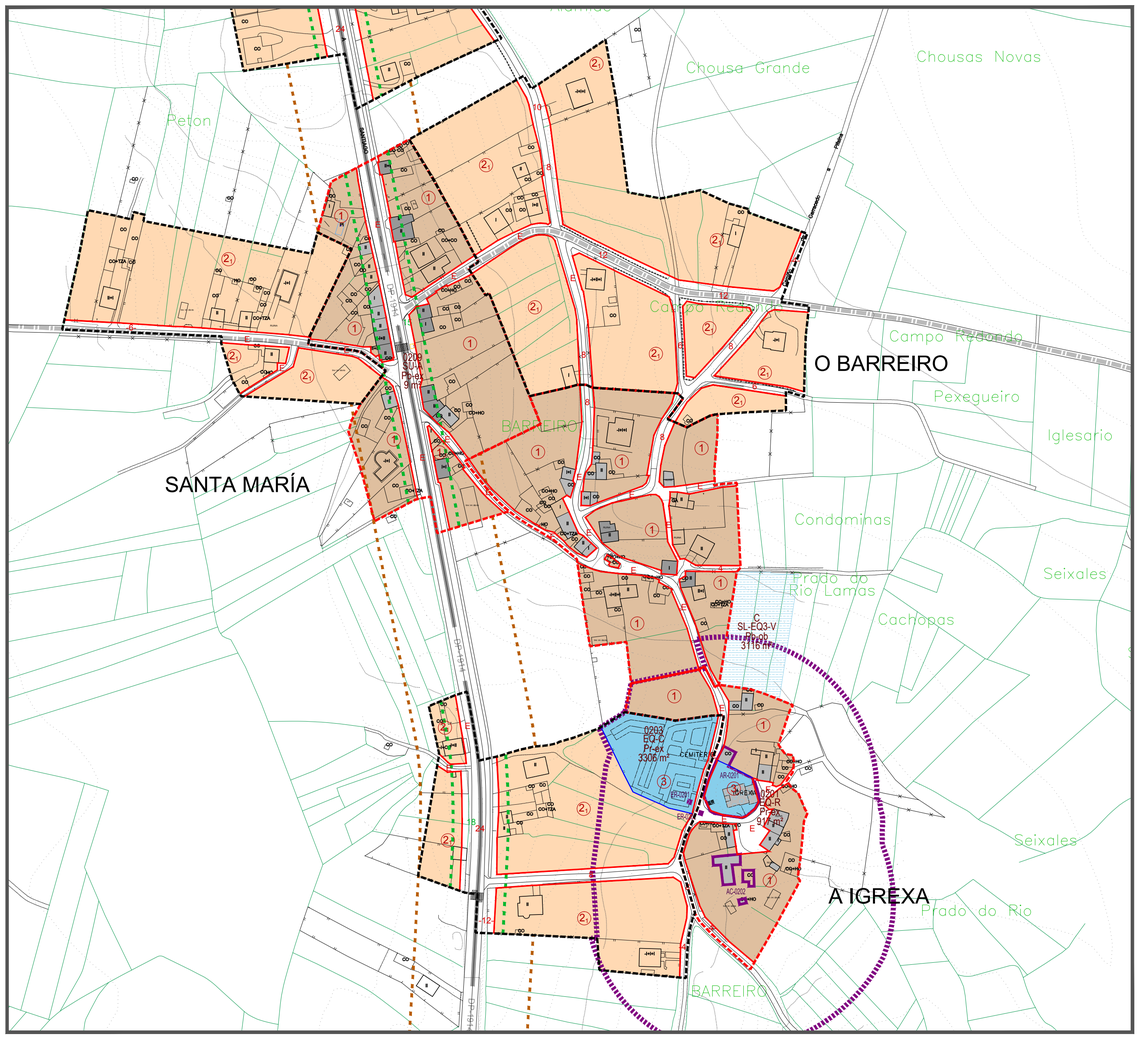

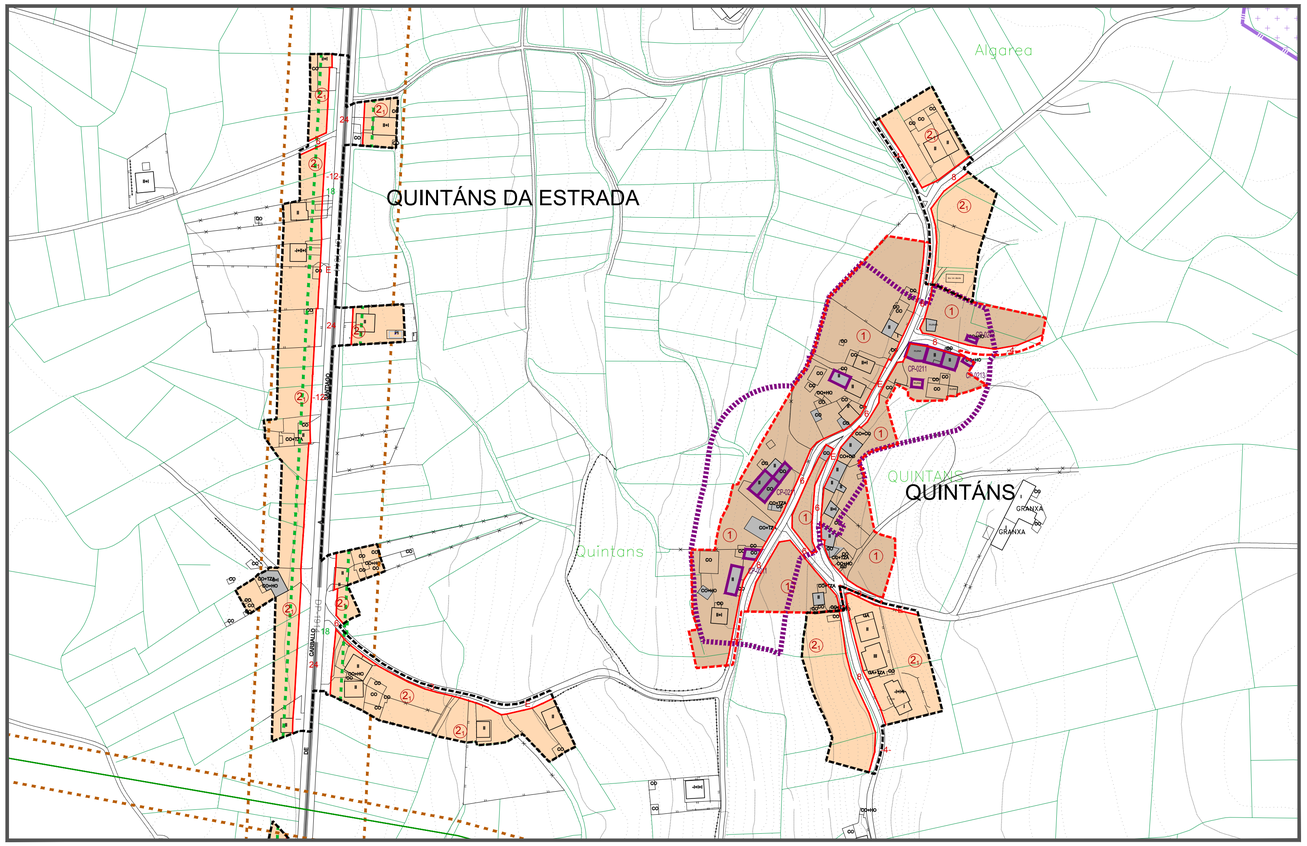

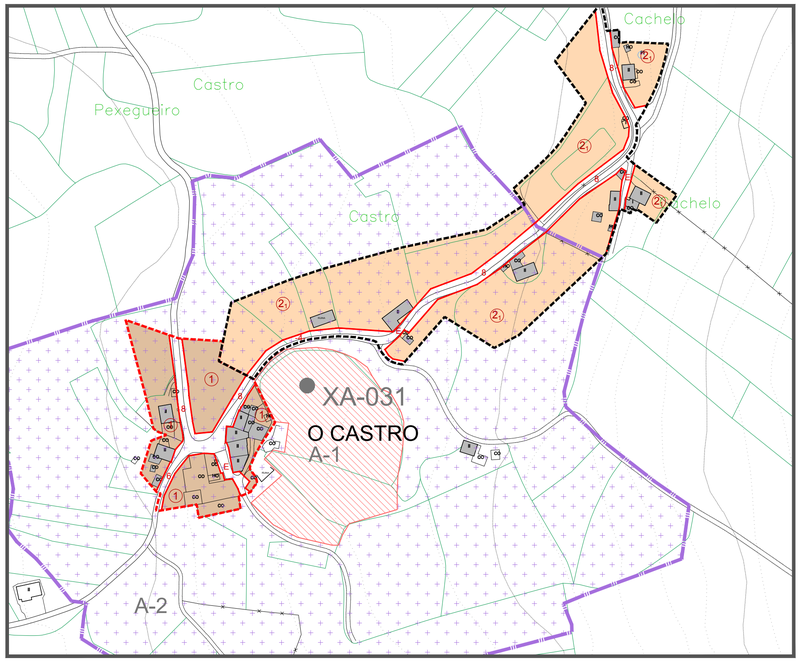

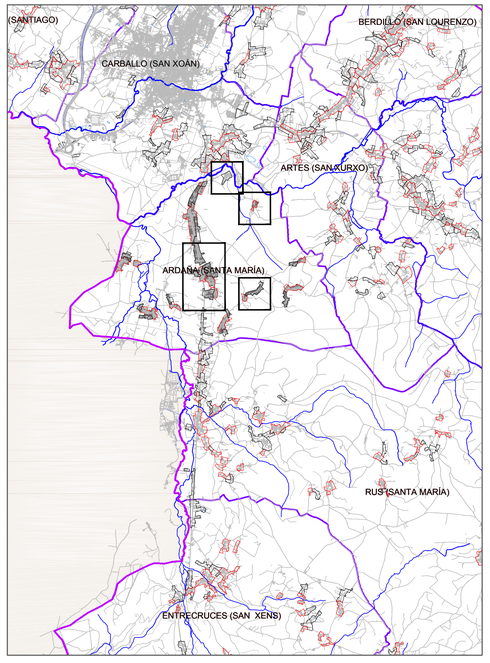

SIGNOS CONVENCIONAIS

- ESTRADA AUTONÓMICA
- ESTRADA PROVINCIAL
- CAMIÑOS
- LÍMITE MUNICIPAL
- LÍÑA ALTA / MEDIA TENSIÓN
- LÍMITE DE PARCELA
- EDIFICACIÓN
- MASA ARBOREA
- ESTANQUE
- RÍO
- PONTE
- CULTIVO / PRADERA / MONTE
- CURVAS DE NIVEL / COTA
- COTA DE NIVEL

DELIMITACIÓNS

- SOLO URBANO
- LÍMITE SOLO DE NÚCLEO RURAL HISTÓRICO-TRADICIONAL
- LÍMITE SOLO DE NÚCLEO RURAL COMÚN
- ACTUACIÓN INTEGRAL EN SOLO DE NÚCLEO RURAL
- PLAN ESPECIAL DE DOTACIÓNS E ESPAZOS LIBRES DO LITORAL (PE)
- URBANIZABLE DISPOSICIÓN TRANSITORIA 13ª

ORDENANZAS

①	ORDENANZA 1 RESIDENCIAL EN NÚCLEO RURAL HISTÓRICO-TRADICIONAL	②	ORDENANZA 2 RESIDENCIAL EN NÚCLEO RURAL COMÚN
③	ORDENANZA EQUIPAMENTOS	④	ORDENANZA ESPAZOS LIBRES
	ORDENANZA SERVIZOS URBANOS / INFRAESTRUTURAS TERRITORIAS		
	CAMBIO DE ORDENANZA	-8-	ALIÑACIÓN TOTAL
	ALIÑACIÓN DA REDE MARIA PÚBLICA	-4-	ALIÑACIÓN A EIXE
	ALIÑACIÓN REGULAR	E	ALIÑACIÓN ESTABLE
	LÍMITE DE SISTEMA	NORMA ZONAL ①	GRAO

DOTACIÓNS URBANÍSTICAS

EQUIPAMENTOS (EQ) — EXISTENTE / A OBTER

EQ-R	RELIXIOSO	EQ-O	OCIO/ESPECTÁCULOS
EQ-C	CEMITERIO	EQ-A	SOCIAL E ASISTENCIAL
EQ-D	DEPORTIVO	EQ-L	CULTURAL
EQ-E	EDUCATIVO/DOCENTE	EQ-T	TERCIARIO/COMERCIAL
EQ-S	SANITARIO	EQ-P	APARCAMENTO
EQ-M	ADMINISTRATIVO	EQ-V	SERVIZOS VARIOS

ESPAZOS LIBRES (EL) — EXISTENTE / A OBTER

SERVICIOS URBANS (SU) INFRAESTRU. TERRITORIAIS(IT) — EXISTENTE / A OBTER

SU-D	ESTACIÓN DE DEPURACIÓN AUGAS RESIDUAIS		
SU-T	ESTACIÓN DE TRATAMENTO ABASTECEMENTO DE AUGAS		
SU-E	ESTACIÓN DE TRANSFORM. E SUMINISTRO ELÉCTRICO		
SU-A	FONTES E LAVADOIROS		
IT-P	PORTO	IT-T	TRANSPORTES
SISTEMAS	SX SISTEMA XERAL / SL SISTEMA LOCAL	TITULARIDADE	Pb PUBLICA / Pr PRIVADA

XESTIÓN

NÚCLEO RURAL

DENOMINACIÓN ACTUACIÓN INTEGRAL POLI-POLIGONO DA AI (AA-AI01 / 12001) — SNR-C (AI01-POL01, AA-AI01) — CLASIFICACIÓN (S=COMÚN) — ÁREA DE APROVEITAMENTO

SISTEMA EXISTENTE / A DESENVOLVER

ACCIÓN (AR=ÁREA DE REPARTO, C=CONCERTO) — CÓDIGO (AA-AI01 / 12001) — DOTACIÓN

GRAO (SX-EL=SISTEMA XERAL/LOCAL) — CLASE (EL=ESPAZO LIBRE, SU=INFRAESTRUTURA, S/I=OUTROS)

TITULARIDADE (PU=PÚBLICO, PI=PRIVADO) — XESTIÓN (Pb-int=PÚBLICA-INTERESADO, Pb-cons=PÚBLICA-CONCESIÓN, Pb-cons-pr=PÚBLICA-CONCESIÓN-PRIVADA)

LENDA DE CONSTRUCCIÓN

B	VIV. PLANTA BAIXA	F	FONTE
A	VIV. PLANTA BAIXA + 1	CONS	EDIFICACIÓN EN CONSTRUCCIÓN
A	ALPENDRE / MUIÑO	PI	PISCINA
Hor/ Arm	HORREO	INV	INVERNADEIRO
POR	PORCHE	N	NAVE / ALMACÉN
TZA	TERRAZA	C	CUADRA
Ga	GARAXE	GR	GRANXA
PO	POZO	PM	POMBAL
L	LAVADEIRO	TRF	TRANSFORMADOR

TRADICIONAIS

- CONSTRUC. TRADICIONAL (ANTERIOR 1950)
- CONSTRUC. TRADICIONAL MODIFICADA (ANTERIOR 1950)
- MUROS TRADICIONAIS

CATÁLOGO E PROTECCIÓNS

ELEMENTOS CATALAGADOS DE PATRIMONIO

EAC	EDIFICIOS E ELEMENTOS MENORES	DAC	ARQUEITECTURA DO TERRITORIO CONSTRUCCIÓN POPULAR
AAP	ARQUEITECTURA RELIXIOSA	OAP	OBRA CIVIL
AGP	ARQUEITECTURA CIVIL	NAP	NÚCLEO TRADICIONAL
	BEN CATALOGADO		CONTORNO DE PROTECCIÓN

XACEMENTOS ARQUEOLÓXICOS

XAP	CÓDIGO DO XACEMENTO ARQUEOLÓXICO	AZ	CONTORNO DE PROTECCIÓN
		AC	ÁREA DE PROTECCIÓN INTEGRAL

RUTAS CULTURAIS / ESPAZOS NATURAIS

CAMIÑO	CÓDIGO DA RUTA CULTURAL		
	ESPAZOS NATURAIS		

AFECCIÓNS SECTORIAIS

	ESTRADAS AUTONÓMICAS E PROVINCIAIS		LÍÑA DE ALTA TENSIÓN
	ESTRADAS MUNICIPAIS ESTRUTURANTES EXISTENTES		LÍÑA POLICÍA AUGAS (100m)
	SENDEIRO CICLO TURÍSTICO (CARBALLO-RAZO)		LÍÑA SERVIDUME INFRAESTRUTURAS
	ESTRADAS ESTRUTURANTES PROXECTADAS		LÍÑA LÍMITE DESLINDE PÚBLICO MARÍTIMO TERRESTRE
	VARIOS ESTRUTURANTES PROXECTADOS EN SOLO URBANO E SOLO URBANIZABLE		SERVIDUME DE PROTECCION COSTAS (100 m)
	REDE VIARIA PEONAL		DELIMITACIÓN ZEPVN
	SENDA LITORAL PROXECTADA		LÍÑA DE EDIFICACIÓN

concello de CARBALLO

CONCELLO DE CARBALLO
PLAN XERAL DE ORDENACION MUNICIPAL

fernandez carballada asociados
equipo redactor

alvaro fernandez carballada
arquitecto

Escala:
A1 1/2000
A3 1/4000
0 20 40 60 80 100m

decembro 2014
Plano nº ARD-02

fca arquitectura urbanismo

PARROQUIA DE ARDAÑA
NUCLEOS: O BARREIRO, O CASTRO, A IGREXA, SANTA MARÍA, QUINTÁNS, QUINTÁNS DA ESTRADA E SAN LOIS

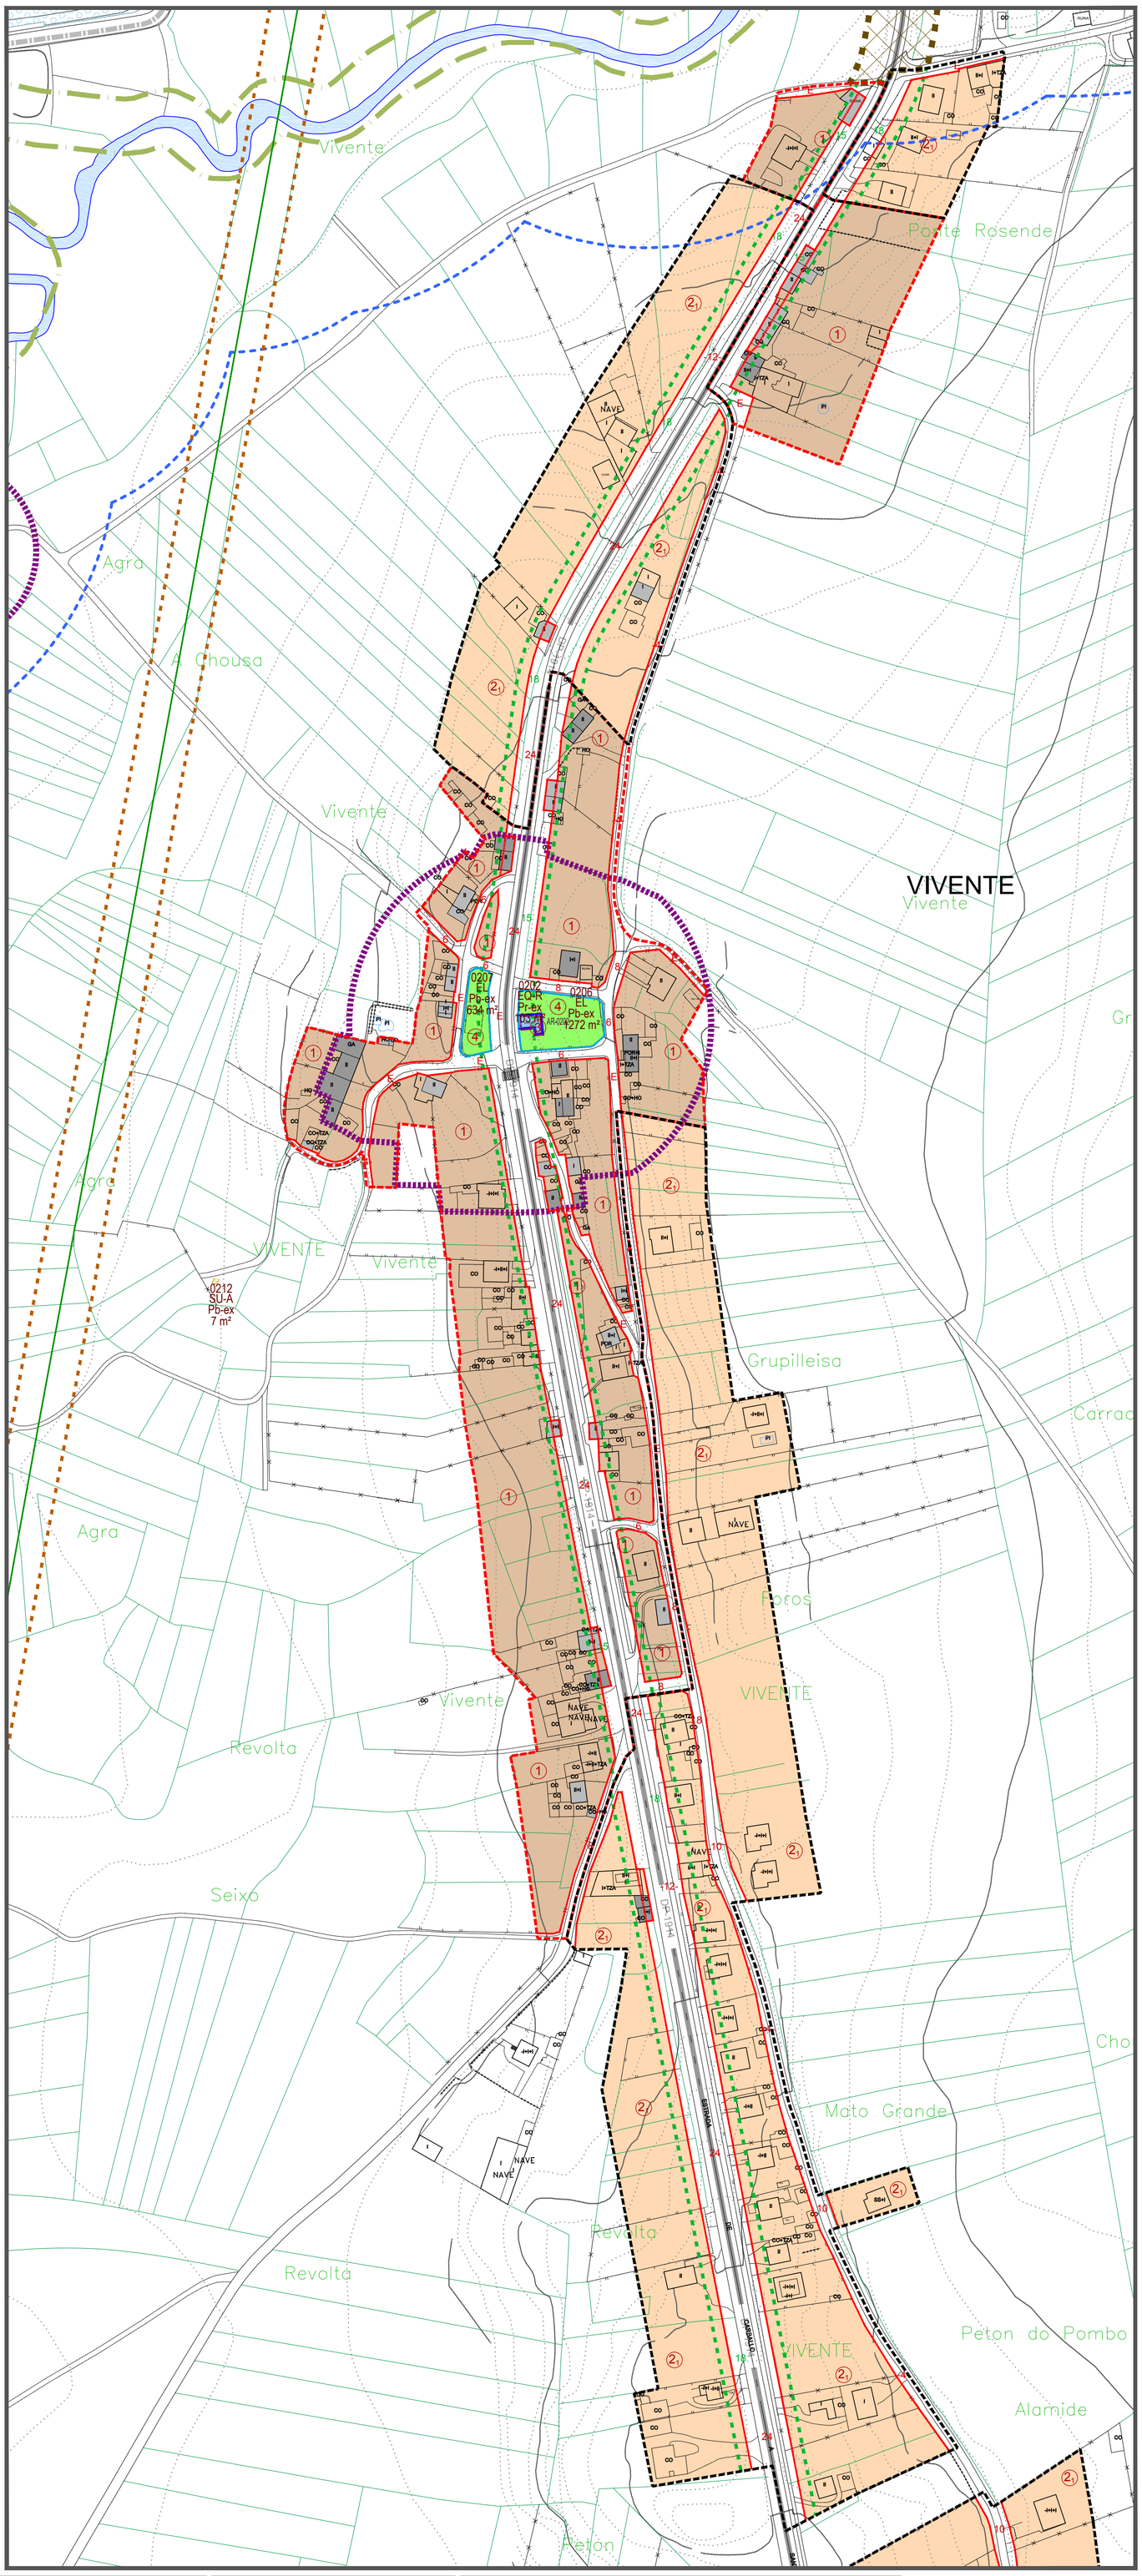

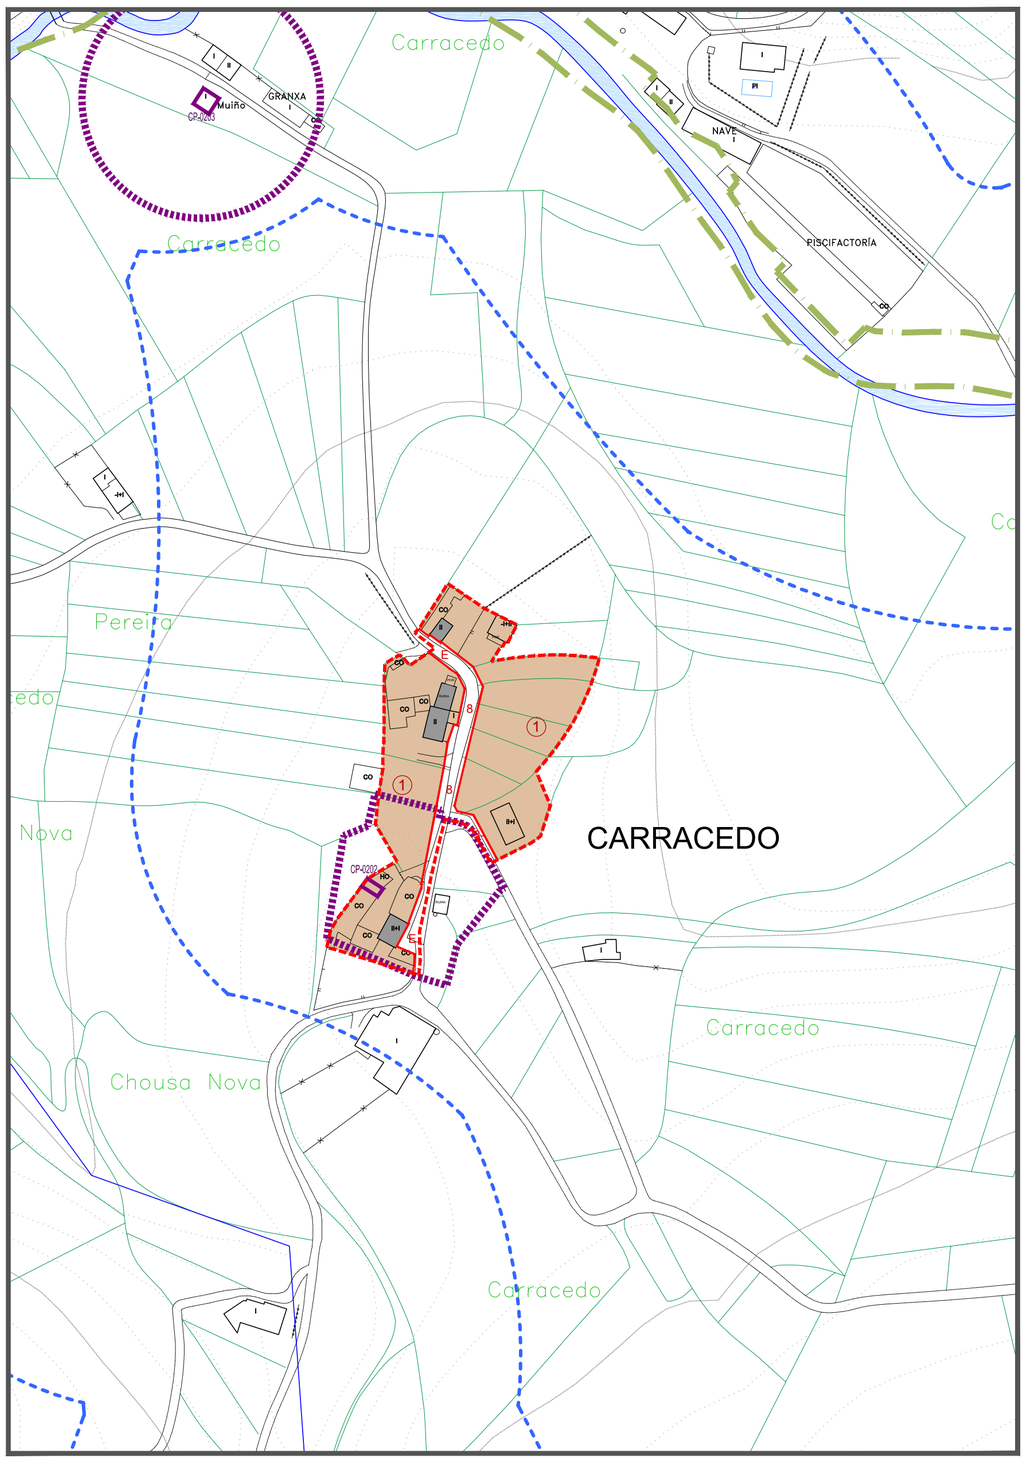

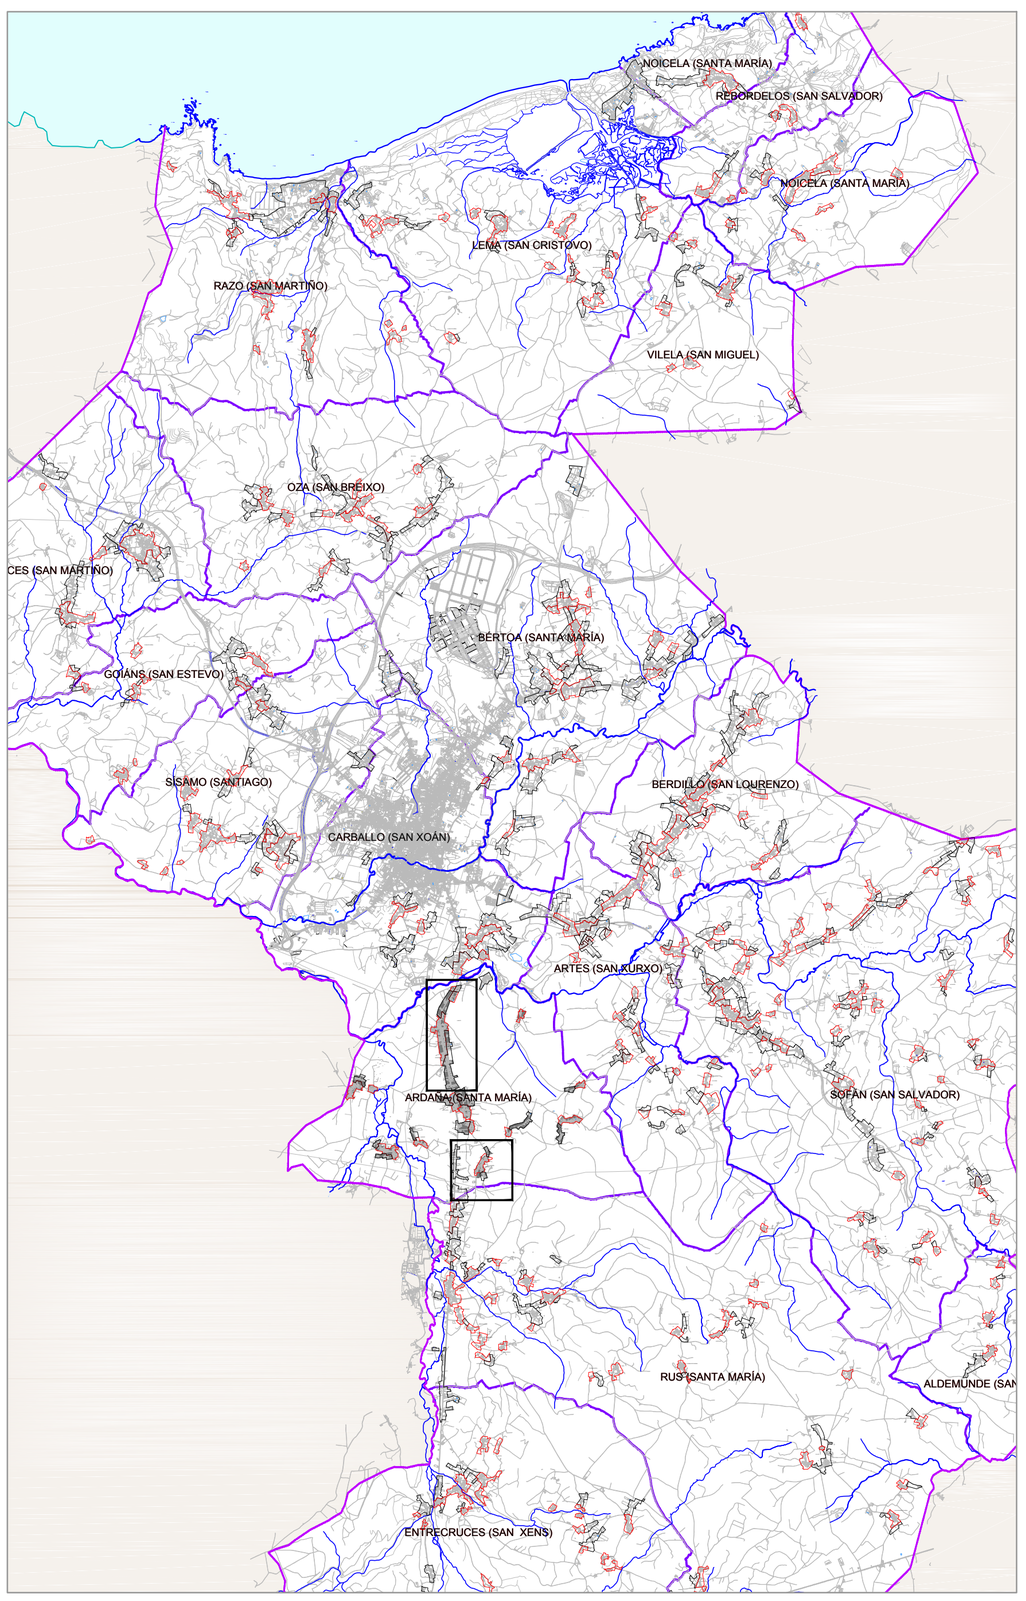

LENDA DE CONSTRUCCIÓN

I	VIV. PLANTA BAIXA	F	FONTE
II	VIV. PLANTA BAIXA + 1	CONS	EDIFICACIÓN EN CONSTRUCIÓN
A	ALPENDRE / MUIÑO	PI	PISCINA
Ho/ A+Ho	HÓRREO	INV	INVERNADEIRO
POR	PORCHE	N	NAVE / ALMACÉN
TZA	TERRAZA	C	CUADRA
Ga	GARAXE	GR	GRANXA
PO	POZO	PM	POMBAL
L	LAVADEIRO	TRF	TRANSFORMADOR

TRADICIONAIS

- CONSTRUC. TRADICIONAL (ANTERIOR 1950)
- CONSTRUC. TRADICIONAL MODIFICADA (ANTERIOR 1950)
- MUROS TRADICIONAIS

CATÁLOGO E PROTECCIÓNS

ELEMENTOS CATALAGADOS DE PATRIMONIO

ER-nº	CRUCEIROS E ELEMENTOS MENORES	CP-nº	ARQUITECTURA DO TERRITORIO CONSTRUCIÓN POPULAR
AR-nº	ARQUITECTURA RELIXIOSA	OC-nº	OBRA CIVIL
AC-nº	ARQUITECTURA CIVIL	NÚCLEO TRADICIONAL	
BEN CATALOGADO		CONTORNO DE PROTECCIÓN	

XACEMENTOS ARQUEOLÓXICOS

XA-nº	CÓDIGO DO XACEMENTO ARQUEOLÓXICO	A-2	CONTORNO DE PROTECCIÓN
		A-1	ÁREA DE PROTECCIÓN INTEGRAL

RUTAS CULTURAIS / ESPAZOS NATURAIS

- CÓDIGO DA RUTA CULTURAL
- ESPAZOS NATURAIS

AFECCIÓNS SECTORIAIS

ESTRADAS AUTONÓMICAS E PROVINCIAIS	LIÑA DE ALTA TENSIÓN
ESTRADAS MUNICIPAIS ESTRUTURANTES EXISTENTES	LIÑA POLICÍA AUGAS (100m)
SENDEIRO CICLO TURÍSTICO (CARBALLO-RAZO)	LIÑA SERVIDUME INFRAESTRUTURAS
ESTRADAS ESTRUTURANTES PROXECTADAS	LIÑA LÍMITE DESLINDE PÚBLICO MARÍTIMO TERRESTRE
VIARIOS ESTRUTURANTES PROXECTADOS EN SOLO URBANO E SOLO URBANIZABLE	SERVIDUME DE PROTECCIÓN COSTAS (100 m)
REDE VIARIA PEONAL	DELIMITACIÓN ZEPVN
SENDA LITORAL PROXECTADA	LIÑA DE EDIFICACIÓN

SIGNOS CONVENCIONAIS

ESTRADA AUTONÓMICA		MASA ARBÓREA	
ESTRADA PROVINCIAL		ESTANQUE	
CAMIÑOS		RÍO	
LÍMITE MUNICIPAL		PONTE	
LIÑA ALTA / MEDIA TENSIÓN	Tc - Pd - Mb	CULTIVO / PRADEIRA / MONTE	
LÍMITE DE PARCELA		CURVAS DE NIVEL / COTA	
EDIFICACIÓN		× 628.1	COTA DE NIVEL

DELIMITACIÓNS

- SOLO URBANO
- LÍMITE SOLO DE NÚCLEO RURAL HISTÓRICO-TRADICIONAL
- LÍMITE SOLO DE NÚCLEO RURAL COMÚN
- ACTUACIÓN INTEGRAL EN SOLO DE NÚCLEO RURAL
- PLAN ESPECIAL DE DOTACIÓNS E ESPAZOS LIBRES DO LITORAL (PE)
- URBANIZABLE DISPOSICIÓN TRANSITORIA 13ª

ORDENANZAS

① ORDENANZA 1 RESIDENCIAL EN NÚCLEO RURAL HISTÓRICO-TRADICIONAL		② ORDENANZA 2 RESIDENCIAL EN NÚCLEO RURAL COMÚN	
③ ORDENANZA EQUIPAMENTOS		④ ORDENANZA ESPAZOS LIBRES	
ORDENANZA SERVIZOS URBANOS / INFRAESTRUTURAS TERRITORIAS			
CAMBIO DE ORDENANZA	8	ALIÑACIÓN TOTAL	
ALIÑACIÓN DA REDE VIARIA PÚBLICA	-4-	ALIÑACIÓN A EIXE	
ALIÑACIÓN REGULAR	E	ALIÑACIÓN ESTABLE	
LÍMITE DE SISTEMA	NORMA ZONAL ①	GRAO	

DOTACIÓNS URBANÍSTICAS

EQUIPAMENTOS (EQ)

EXISTENTE / A OBTER

EQ-R	RELIXIOSO	EQ-O	OCIO/ESPECTÁCULOS
EQ-C	CEMITERIO	EQ-A	SOCIAL E ASISTENCIAL
EQ-D	DEPORTIVO	EQ-L	CULTURAL
EQ-E	EDUCATIVO/DOCENTE	EQ-T	TERCIARIO/COMERCIAL
EQ-S	SANITARIO	EQ-P	APARCAMENTO
EQ-M	ADMINISTRATIVO	EQ-V	SERVIZOS VARIOS

ESPAZOS LIBRES (EL)

EXISTENTE / A OBTER

SERVICIOS URBANS (SU) INFRAESTRU. TERRITORIAIS(IT)

EXISTENTE / A OBTER

SU-D	ESTACIÓN DE DEPURACIÓN AUGAS RESIDUAIS		
SU-T	ESTACIÓN DE TRATAMENTO ABASTECEMENTO DE AUGAS		
SU-P	DEPÓSITO DE AUGA	SU-G	DEPÓSITO DE GAS
SU-E	ESTACIÓN DE TRANSFORM. E SUMINISTRO ELÉCTRICO		
SU-A	FONTES E LAVADOIROS		
IT-P	PORTO	IT-T	TRANSPORTES

SISTEMAS: SX SISTEMA XERAL; SL SISTEMA LOCAL

TITULARIDADE: Pb PUBLICA; Pr PRIVADA

XESTIÓN

NÚCLEO RURAL

DENOMINACIÓN ACTUACIÓN INTEGRAL POL=POLÍGONO DA AI: SNR-C (C=CDMUN) — CLASIFICACIÓN; (AI01-POL01 / AA-AI01) — ÁREA DE APROVEITAMENTO

SISTEMA EXISTENTE / A DESENVOLVER

ACCIÓN (AP=ÁREA DE REPARTO, C=CONCELLO): (AA-AI01 / 12001) — CÓDIGO DOTACIÓN

GRAO (SX=SIST.XERAL, SL=SIST. LOCAL): (SX-EL) — CLASE (EL=ESPAZO LIBRE, EQ=EQUIPAMENTO, VI=VIARIO, VE=VIARIO)

TITULARIDADE (PU=PÚBLICO, PV=PRIVADO): (Pb-int) — XESTIÓN (pbl=público, pbl-ent=público entidade, int=interior, cl=o clube)

concello de CARBALLO

fca arquitecturaurbanismo

CONCELLO DE CARBALLO
PLAN XERAL DE ORDENACION MUNICIPAL

fernandezcarballada asociados
equipo redactor

alvaro fernandez carballada
arquitecto

Escala:
A1 1/2000
A3 1/4000

0 20 40 60 80 100m

decembro2014

Plano nº ARD-03

PARROQUIA DE ARDAÑA
NUCLEOS: CARRACEDO, [illegible]CENTE

A FEIRA DE BERDILLO

OS PINOS

O BARRAL

VILAR DE FRANCOS

ARMEADE

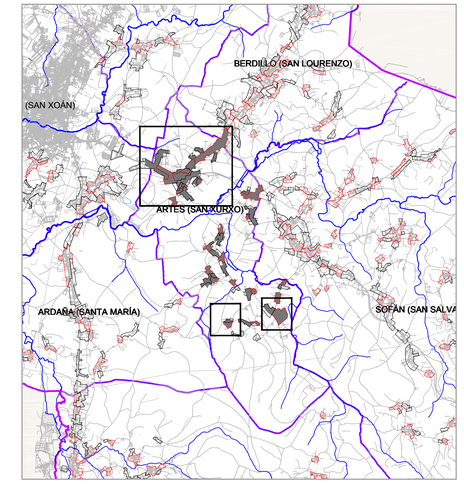

SIGNOS CONVENCIONAIS

- ESTRADA AUTONÓMICA
- ESTRADA PROVINCIAL
- CAMIÑOS
- LÍMITE MUNICIPAL
- LÍÑA ALTA / MEDIA TENSIÓN (Tc - Pd - Mb)
- LÍMITE DE PARCELA
- EDIFICACIÓN
- MASA ARBOREA
- ESTANQUE
- RÍO
- PONTE
- CULTIVO / PRADERA / MONTE
- CURVAS DE NIVEL / COTA
- x 628.1 COTA DE NIVEL

DELIMITACIÓNS

- SOLO URBANO
- LIMITE SOLO DE NÚCLEO RURAL HISTÓRICO-TRADICIONAL
- LIMITE SOLO DE NÚCLEO RURAL COMÚN
- ACTUACIÓN INTEGRAL EN SOLO DE NÚCLEO RURAL
- PLAN ESPECIAL DE DOTACIÓNS E ESPAZOS LIBRES DO LITORAL (PE)
- URBANIZABLE DISPOSICIÓN TRANSITORIA 13ª

ORDENANZAS

①	ORDENANZA 1 RESIDENCIAL EN NÚCLEO RURAL HISTÓRICO-TRADICIONAL	②	ORDENANZA 2 RESIDENCIAL EN NÚCLEO RURAL COMÚN
③	ORDENANZA EQUIPAMENTOS	④	ORDENANZA ESPAZOS LIBRES
	ORDENANZA SERVIZOS URBANOS / INFRAESTRUTURAS TERRITORIAS		
	CAMBIO DE ORDENANZA	8	ALIÑACIÓN TOTAL
	ALIÑACIÓN DA REDE MARIA PUBLICA	-4-	ALIÑACIÓN A EIXE
	ALIÑACIÓN REGULAR	E	ALIÑACIÓN ESTABLE
	LIMITE DE SISTEMA	NORMA ZONAL: ①	GRAO

DOTACIÓNS URBANÍSTICAS

EQUIPAMENTOS (EQ)		EXISTENTE / A OBTER	SERVICIOS URBANS (SU) INFRAESTRU. TERRITORIAIS(IT)		EXISTENTE / A OBTER
EQ-R	RELIXIOSO	EQ-O	OCIO/ESPECTÁCULOS	SU-D	ESTACIÓN DE DEPURACIÓN AUGAS RESIDUAIS
EQ-C	CEMITERIO	EQ-A	SOCIAL E ASSISTENCIAL	SU-T	ESTACIÓN DE TRATAMENTO ABASTECEMENTO DE AUGAS
EQ-D	DEPORTIVO	EQ-L	CULTURAL	SU-P	DEPOSITO DE AUGA
EQ-E	EDUCATIVO/DOCENTE	EQ-T	TERCIARIO/COMERCIAL	SU-E	ESTACIÓN DE TRANSFORM. E SUMINISTRO ELÉCTRICO
EQ-S	SANITARIO	EQ-P	APARCAMENTO	SU-A	FONTES E LAVADOIROS
EQ-M	ADMINISTRATIVO	EQ-V	SERVIZOS VARIOS	IT-P	PORTO
ESPAZOS LIBRES (EL)				SISTEMAS	SU-G DEPÓSITO DE GAS; IT-T TRANSPORTES; ISX SISTEMA XERAL; ISL SISTEMA LOCAL

TITULARIDADE: Pb PUBLICA; Pr PRIVADA

XESTIÓN

NÚCLEO RURAL

DENOMINACIÓN ACTUACIÓN INTEGRAL POLIPOLIGONO DA AI — SNR-C (AI01-POL01 AA-AI01) — CLASIFICACIÓN (C=COMÚN)

ÁREA DE APROVEITAMENTO

SISTEMA EXISTENTE / A DESENVOLVER

ACCIÓN (AR=ÁREA DE REPARTO, C=CONCESIÓN) — (AA-AI01 / 1201) — CÓDIGO DOTACIÓN

GRAO (SX-EL) — CLASE (EL=ESPAZO LIBRE, SX=XERAL, SL=LOCAL)

TITULARIDADE (Pb=PÚBLICO, Pr=PRIVADO) — (Pb-int) — XESTIÓN (int=interna, ext=externa)

LENDA DE CONSTRUCCIÓN

II	VIV. PLANTA BAIXA	T	FONTE
III	VIV. PLANTA BAIXA + 1	CONS	EDIFICACIÓN EN CONSTRUCCIÓN
A	ALPENDRE / MUIÑO	PI	PISCINA
Hpl A+Hp	HÓRREO	INV	INVERNADEIRO
POR	PORCHE	N	NAVE / ALMACÉN
TZA	TERRAZA	C	CUADRA
Ga	GARAXE	GR	GRANXA
PO	POZO	PM	POMBAL
L	LAVADEIRO	TRF	TRANSFORMADOR

TRADICIONAIS

- CONSTRUC. TRADICIONAL (ANTERIOR 1950)
- CONSTRUC. TRADICIONAL MODIFICADA (ANTERIOR 1950)
- MUROS TRADICIONAIS

CATÁLOGO E PROTECCIÓNS

ELEMENTOS CATALAGADOS DE PATRIMONIO

EAV	ELEMENTOS E ELEMENTOS MENORES	OAP	ARQUITECTURA DO TERRITORIO CONSTRUCCIÓN POPULAR
AAP	ARQUITECTURA RELIXIOSA	OAP	OBRA CIVIL
AGAP	ARQUITECTURA CIVIL	NAP	NÚCLEO TRADICIONAL

- BEN CATALOGADO
- CONTORNO DE PROTECCIÓN

XACEMENTOS ARQUEOLOXICOS

XAP	CÓDIGO DO XACEMENTO ARQUEOLÓXICO	AZ	CONTORNO DE PROTECCIÓN
		AZ	ÁREA DE PROTECCIÓN INTEGRAL

RUTAS CULTURAIS / ESPAZOS NATURAIS

CRUTA	CÓDIGO DA RUTA CULTURAL		
	ESPAZOS NATURAIS		

AFECCIÓNS SECTORIAIS

- ESTRADAS AUTONÓMICAS E PROVINCIAIS
- ESTRADAS MUNICIPAIS ESTRUTURANTES EXISTENTES
- SENDEIRO CICLO TURÍSTICO (CARBALLO-RAZO)
- ESTRADAS ESTRUTURANTES PROXECTADAS
- VIARIOS ESTRUTURANTES PROXECTADOS EN SOLO URBANO E SOLO URBANIZABLE
- REDE VIARIA PEONAL
- SENDA LITORAL PROXECTADA
- LÍÑA DE ALTA TENSIÓN
- LÍÑA POLICÍA AUGAS (100m)
- LÍÑA SERVIDUME INFRAESTRUTURAS
- LÍÑA LIMITE DESLINDE PÚBLICO MARITIMO TERRESTRE
- SERVIDUME DE PROTECCION COSTAS (100 m)
- DELIMITACIÓN ZEPYN
- LÍÑA DE EDIFICACIÓN

concello de CARBALLO

CONCELLO DE CARBALLO
PLAN XERAL DE ORDENACION MUNICIPAL

fernandez carballada asociados
equipo redactor

alvaro fernandez carballada
arquitecto

fca arquitecturaurbanismo

Escala:
A1 1/2000
A3 1/4000
0 20 40 60 80 100m

decembro 2014
Plano nº ART-01

PARROQUIA DE ARTES

NUCLEOS: ARMEADE, O BARRAL, A FEIRA DE BERDILLO, OS PINOS E VILARDEFRANCOS

A GANDUMA

A PONTENOVA

A CALZADA

BALTAR

OS PINOS

VILANOVA

O ALTO

VILARVELLO

BERTOA (SANTA MARÍA)

BERDILLO (SAN LOURENZO)

ARTES (SAN XURXO)

SOFÁN (SAN SALVADOR)

RUS (SANTA MARÍA)

ALDEMUNDE (SA

SIGNOS CONVENCIONAIS

- ESTRADA AUTONÓMICA
- ESTRADA PROVINCIAL
- CAMIÑOS
- LÍMITE MUNICIPAL
- LIÑA ALTA / MEDIA TENSIÓN
- LÍMITE DE PARCELA
- EDIFICACIÓN
- MASA ARBOREA
- ESTANQUE
- RÍO
- PONTE
- CURVAS DE NIVEL / COTA
- COTA DE NIVEL

DELIMITACIÓNS

- SOLO URBANO
- LIMITE SOLO DE NÚCLEO RURAL HISTÓRICO-TRADICIONAL
- LIMITE SOLO DE NÚCLEO RURAL COMÚN
- ACTUACIÓN INTEGRAL EN SOLO DE NÚCLEO RURAL
- PLAN ESPECIAL DE DOTACIÓNS E ESPAZOS LIBRES DO LITORAL (PE)
- URBANIZABLE DISPOSICIÓN TRANSITORIA 13ª

ORDENANZAS

①	ORDENANZA 1 RESIDENCIAL EN NÚCLEO RURAL HISTÓRICO-TRADICIONAL	②	ORDENANZA 2 RESIDENCIAL EN NÚCLEO RURAL COMÚN
③	ORDENANZA EQUIPAMENTOS	④	ORDENANZA ESPAZOS LIBRES
	ORDENANZA SERVIZOS URBANOS / INFRAESTRUTURAS TERRITORIAIS		
	CAMBIO DE ORDENANZA	-8-	ALIÑACIÓN TOTAL
	ALIÑACIÓN DA REDE MAIORA PÚBLICA	-4-	ALIÑACIÓN A EIXE
	ALIÑACIÓN REGULAR	E	ALIÑACIÓN ESTABLE
	LIMITE DE SISTEMA	NORMA ZONAL ① GRAO	

DOTACIÓNS URBANÍSTICAS

EQUIPAMENTOS (EQ)		EXISTENTE	SERVICIOS URBANS (SU) INFRAESTRU. TERRITORIAIS(IT)		EXISTENTE
		A OBTER			A OBTER
EQ-R RELIXIOSO	EQ-O OCIO/ESPECTÁCULOS		SU-D ESTACIÓN DE DEPURACIÓN AUGAS RESIDUAIS		
EQ-C CEMITERIO	EQ-A SOCIAL E ASISTENCIAL		SU-T ESTACIÓN DE TRATAMENTO ABASTECEMENTO DE AUGAS		
EQ-D DEPORTIVO	EQ-L CULTURAL		SU-P DEPÓSITO DE AUGA	SU-G DEPÓSITO DE GAS	
EQ-E EDUCATIVO/DOCENTE	EQ-T TERCIARIO/COMERCIAL		SU-E ESTACIÓN DE TRANSFORM. E SUMINISTRO ELÉCTRICO		
EQ-S SANITARIO	EQ-P APARCAMENTO		SU-A FONTES E LAVADOIROS		
EQ-M ADMINISTRATIVO	EQ-V SERVIZOS VARIOS		IT-P PORTO	IT-T TRANSPORTES	
ESPAZOS LIBRES (EL)		EXISTENTE	SISTEMAS SX SISTEMA XERAL SL SISTEMA LOCAL	TITULARIDADE	Pb PÚBLICA Pr PRIVADA
		A OBTER			

XESTIÓN

NÚCLEO RURAL

DENOMINACIÓN ACTUACIÓN INTEGRAL POL=POLÍGONO DA AI — SNR-C (AI01-POL01 / AA-AI01) — CLASIFICACIÓN (C=COMÚN) / ÁREA DE APROVEITAMENTO

SISTEMA EXISTENTE / A DESENVOLVER

ACCIÓN (AR=ÁREA DE REPARTO, A=CONCELLO) — (AA-A01 / 12001) — CÓDIGO DE ACTUACIÓN

GRAO (SX-EL=SISTEMA XERAL OU LOCAL) — (SX-EL) — CLASE (SX=SISTEMA XERAL, SL=SISTEMA LOCAL)

TITULARIDADE (Pb=PÚBLICO, Pr=PRIVADO) — (Pb-int) — XESTIÓN (Int=actuación en exclusiva da Administración local, Ext=actuación en colaboración coa iniciativa privada)

LENDA DE CONSTRUCCIÓN

II	VIV. PLANTA BAIXA	F	FONTE
B	VIV. PLANTA BAIXA + 1	CONS	EDIFICACIÓN EN CONSTRUCIÓN
A	ALPENDRE / MUIÑO	PI	PISCINA
Hor A+Hp	HORREO	INV	INVERNADEIRO
POR	PORCHE	N	NAVE / ALMACÉN
TZA	TERRAZA	C	CUADRA
Ga	GARAXE	GR	GRANXA
PO	POZO	PM	POMBAL
L	LAVADEIRO	TRF	TRANSFORMADOR

TRADICIONAIS

- CONSTRUC. TRADICIONAL (ANTERIOR 1950)
- CONSTRUC. TRADICIONAL MODIFICADA (ANTERIOR 1950)
- MUROS TRADICIONAIS

CATÁLOGO E PROTECCIÓNS

ELEMENTOS CATALAGADOS DE PATRIMONIO

ERM	CRUCEIROS E ELEMENTOS MENORES	OAP	ARQUITECTURA DO TERRITORIO CONSTRUCIÓN POPULAR
AAP	ARQUITECTURA RELIXIOSA	OGP	OBRA CIVIL
AGP	ARQUITECTURA CIVIL	NPP	NUCLEO TRADICIONAL
	BEN CATALOGADO		CONTORNO DE PROTECCIÓN

XACEMENTOS ARQUEOLÓXICOS

XAP	CÓDIGO DO XACEMENTO ARQUEOLÓXICO	AZ	CONTORNO DE PROTECCIÓN
		AN	ÁREA DE PROTECCIÓN ECUESTRE

RUTAS CULTURAIS / ESPAZOS NATURAIS

- CÓDIGO DA RUTA CULTURAL
- ESPAZOS NATURAIS

AFECCIÓNS SECTORIAIS

- ESTRADAS AUTONÓMICAS E PROVINCIAIS
- ESTRADAS MUNICIPAIS ESTRUTURANTES EXISTENTES
- SENDEIRO CICLO TURÍSTICO (CARBALLO-ARAZO)
- ESTRADAS ESTRUTURANTES PROXECTADAS
- VARIOS ESTRUTURANTES PROXECTADOS EN SOLO URBANO E SOLO URBANIZABLE
- REDE VIARIA PEONAL
- SENDA LITORAL PROXECTADA
- LIÑA DE ALTA TENSIÓN
- LIÑA POLICÍA AUGAS (100m)
- LIÑA SERVIDUME INFRAESTRUTURAS
- LIÑA LÍMITE DESLINDE PÚBLICO MARÍTIMO TERRESTRE
- SERVIDUME DE PROTECCIÓN COSTAS (100 m)
- DELIMITACIÓN ZEPVN
- LIÑA DE EDIFICACIÓN

concello de CARBALLO

CONCELLO DE CARBALLO
PLAN XERAL DE ORDENACION MUNICIPAL

fernandez carballada asociados
equipo redactor

alvaro fernandez carballada
arquitecto

Escala:
A1 1/2000
A3 1/4000
0 20 40 60 80 100m

decembro 2014
Plano nº ART-02

PARROQUIA DE ARTES
NUCLEOS: BALTAR, A CALZADA, A GANDUMA, A PONTENOVA, O ALTO, VILANOVA E VILARVELLO

fca arquitectura&urbanismo

A IGREXA

CABALOS

O ALMACÉN

ALLAS

O FORNO

AS PALLAS

O XAMOZO

QUINTELA

A ALTIBOA

BERTOA (SANTA MARÍA)

BERDILLO (SAN LOURENZO)

ARTES (SAN XURXO)

SOFÁN (SAN SALVADOR)

RUS (SANTA MARÍA)

ALDEMUNDE (SA

SIGNOS CONVENCIONAIS

ESTRADA AUTONÓMICA
ESTRADA PROVINCIAL
CAMIÑOS
LÍMITE MUNICIPAL
LIÑA ALTA / MEDIA TENSIÓN
LÍMITE DE PARCELA
EDIFICACIÓN
MASA ARBOREA
ESTANQUE
RÍO
PONTE
CULTIVO / PRADERA / MONTE
CURVAS DE NIVEL / COTA
COTA DE NIVEL

DELIMITACIÓNS

SOLO URBANO
LIMITE SOLO DE NÚCLEO RURAL HISTÓRICO-TRADICIONAL
LIMITE SOLO DE NÚCLEO RURAL COMÚN
ACTUACIÓN INTEGRAL EN SOLO DE NÚCLEO RURAL
PLAN ESPECIAL DE DOTACIÓNS E ESPAZOS LIBRES DO LITORAL (PE)
URBANIZABLE DISPOSICIÓN TRANSITORIA 13ª

ORDENANZAS

① ORDENANZA 1 RESIDENCIAL EN NÚCLEO RURAL HISTÓRICO-TRADICIONAL
② ORDENANZA 2 RESIDENCIAL EN NÚCLEO RURAL COMÚN
③ ORDENANZA EQUIPAMENTOS
④ ORDENANZA ESPAZOS LIBRES
ORDENANZA SERVIZOS URBANOS / INFRAESTRUTURAS TERRITORIAIS
CAMBIO DE ORDENANZA — 8 ALIÑACIÓN TOTAL
ALIÑACIÓN DA REDE VIARIA PÚBLICA — -4- ALIÑACIÓN A EIXE
ALIÑACIÓN REGULAR — E ALIÑACIÓN ESTABLE
LIMITE DE SISTEMA — NORMA ZONAL ① GRAO

DOTACIÓNS URBANÍSTICAS

EQUIPAMENTOS (EQ) — EXISTENTE / A OBTER

EQ-R	RELIXIOSO	EQ-O	OCIO/ESPECTÁCULOS
EQ-C	CEMITERIO	EQ-A	SOCIAL E ASISTENCIAL
EQ-D	DEPORTIVO	EQ-L	CULTURAL
EQ-E	EDUCATIVO/DOCENTE	EQ-T	TERCIARIO/COMERCIAL
EQ-S	SANITARIO	EQ-P	APARCAMENTO
EQ-M	ADMINISTRATIVO	EQ-V	SERVIZOS VARIOS

ESPAZOS LIBRES (EL) — EXISTENTE / A OBTER

SERVICIOS URBANS (SU) (INFRAESTRUT. TERRITORIAIS/IT) — EXISTENTE / A OBTER

SU-D	ESTACIÓN DE DEPURACIÓN AUGAS RESIDUAIS		
SU-T	ESTACIÓN DE TRATAMENTO ABASTECEMENTO DE AUGAS		
SU-A	FONTES E LAVADOIROS		
SU-E	ESTACIÓN DE TRANSFORM. E SUMINISTRO ELÉCTRICO		
SU-G	DEPÓSITO DE GAS		
IT-P	PORTO	IT-T	TRANSPORTES
SISTEMAS	SX SISTEMA XERAL / SL SISTEMA LOCAL	TITULARIDADE	Pb PÚBLICA / Pr PRIVADA

XESTIÓN

NÚCLEO RURAL

DENOMINACIÓN ACTUACIÓN INTEGRAL POL=POLÍGONO DA AI — SNR-C (AR1-POL01 / AA-AI01) — CLASIFICACIÓN (C=COMÚN) / ÁREA DE APROVEITAMENTO

SISTEMA EXISTENTE / A DESENVOLVER

ACCIÓN (AR=ÁREA DE REPARTO; U=UNIDADE) — AA-A01 / 12001 — CÓDIGO ACTUACIÓN
GRAO (SX=SEN XERAL; SL=SEN LOCAL) — SX-EL — CLASE (EL=ESPAZOS LIBRES; EQ=EQUIPAMENTOS; SU=SERVIZOS URBANOS; IT=INFRAESTRUTURAS TERRITORIAIS)
TITULARIDADE (PU=PÚBLICO; PR=PRIVADO) — Pb-int — XESTIÓN (Int=INTERNA; Ext=EXTERNA)

LENDA DE CONSTRUCIÓN

I	VIV. PLANTA BAIXA	F	FONTE
II	VIV. PLANTA BAIXA + 1	CONS	EDIFICACIÓN EN CONSTRUCIÓN
A	ALPENDRE / MUIÑO	PI	PISCINA
Hor A+Ho	HORREO	INV	INVERNADEIRO
POR	PORCHE	N	NAVE / ALMACÉN
TZA	TERRAZA	C	CUADRA
Ga	GARAXE	GR	GRANXA
PO	POZO	PM	POMBAL
L	LAVADEIRO	TRF	TRANSFORMADOR

TRADICIONAIS

CONSTRUC. TRADICIONAL (ANTERIOR 1950)
CONSTRUC. TRADICIONAL MODIFICADA (ANTERIOR 1950)
MUROS TRADICIONAIS

CATÁLOGO E PROTECCIÓNS

ELEMENTOS CATALAGADOS DE PATRIMONIO

ElAf	CRUCEIROS E ELEMENTOS MENORES	OAP	ARQUITECTURA DO TERRITORIO CONSTRUCCIÓN POPULAR
AAef	ARQUITECTURA RELIXIOSA	OAf	OBRA CIVIL
AGaf	ARQUITECTURA CIVIL	Nuf	NÚCLEO TRADICIONAL
	BEN CATALOGADO		CONTORNO DE PROTECCIÓN

XACEMENTOS ARQUEOLÓXICOS

XAA	CÓDIGO DO XACEMENTO ARQUEOLÓXICO	AG	CONTORNO DE PROTECCIÓN
		AG	ÁREA DE PROTECCIÓN INTEGRAL

RUTAS CULTURAIS / ESPAZOS NATURAIS

CÓDIGO DA RUTA CULTURAL
ESPAZOS NATURAIS

AFECCIÓNS SECTORIAIS

ESTRADAS AUTONÓMICAS E PROVINCIAIS
ESTRADAS MUNICIPAIS ESTRUTURANTES EXISTENTES
SENDEIRO CICLO TURÍSTICO (CARBALLO-RAZO)
ESTRADAS ESTRUTURANTES PROXECTADAS
VIARIOS ESTRUTURANTES PROXECTADOS EN SOLO URBANO E SOLO URBANIZABLE
REDE VIARIA PEONAL
SENDA LITORAL PROXECTADA
LIÑA DE ALTA TENSIÓN
LIÑA POLICÍA AUGAS (100m)
LIÑA SERVIDUME INFRAESTRUTURAS
LIÑA LIMITE DESLINDE PÚBLICO MARITIMO TERRESTRE
SERVIDUME DE PROTECCION COSTAS (100 m)
DELIMITACIÓN ZEPVN
LIÑA DE EDIFICACIÓN

concello de CARBALLO

CONCELLO DE CARBALLO
PLAN XERAL DE ORDENACION MUNICIPAL

fernandez carballada asociados
equipo redactor

alvaro fernandez carballada
arquiteicto

fca arquitecturaurbanismo

Escala:
A1 1/2000
A3 1/4000
0 20 40 60 80 100m

decembro 2014
Plano nº ART-03

PARROQUIA DE ARTES

NUCLEOS: A ALTIBOA, O ALMACÉN, CABALOS, O FORNO, A IGREXA, AS PALLAS, QJNTELA, O XAMOZO

O AÑÓN DE BERDILLO

O PARAÍSO

O ALTO

A REDONDA

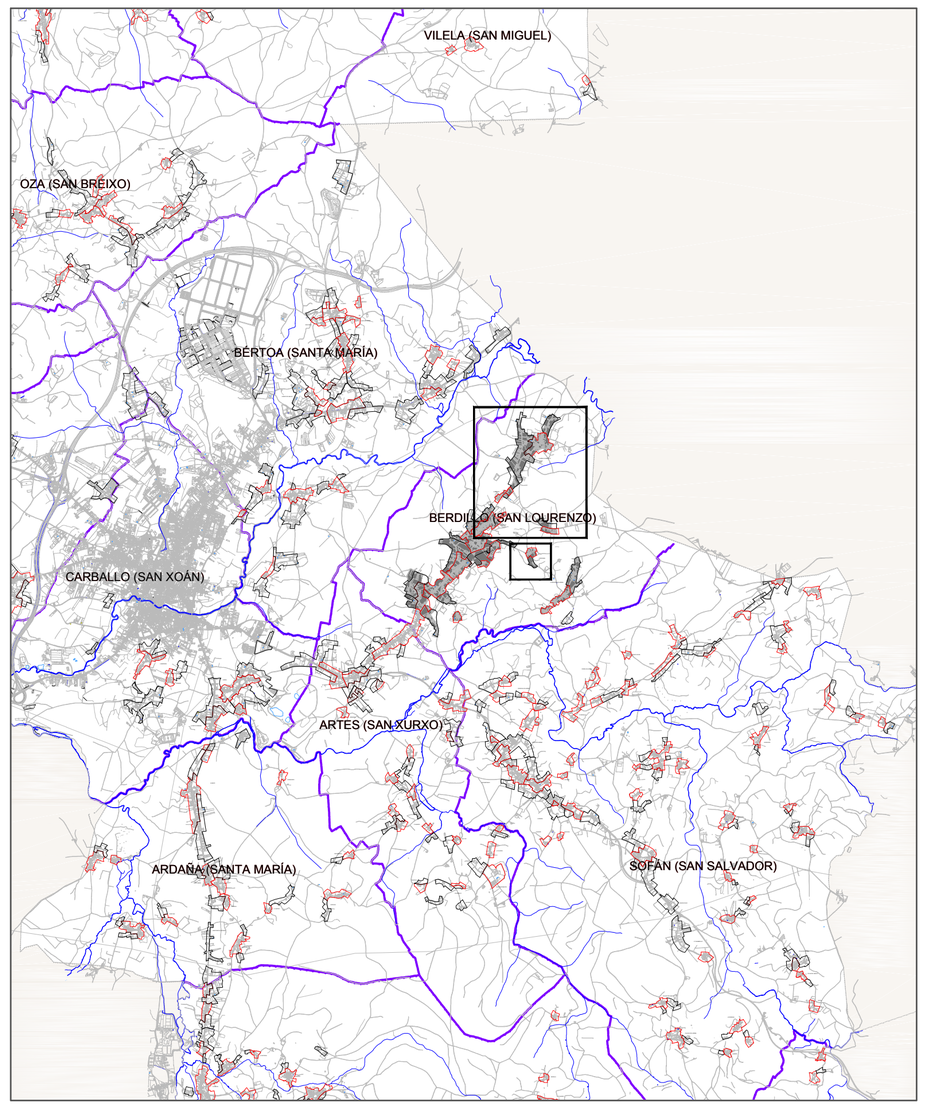

LENDA DE CONSTRUCCIÓN

I	VIV. PLANTA BAJA	F	FONTE
II	VIV. PLANTA BAJA + 1	CONS	EDIFICACIÓN EN CONSTRUCIÓN
A	ALPENDRE / MUIÑO	PI	PISCINA
Ho/ A+Ho	HÓRREO	INV	INVERNADEIRO
POR	PORCHE	N	NAVE / ALMACÉN
TZA	TERRAZA	C	CUADRA
Ga	GARAXE	GR	GRANXA
PO	POZO	PM	POMBAL
L	LAVADEIRO	TRF	TRANSFORMADOR

TRADICIONAIS

- CONSTRUC. TRADICIONAL (ANTERIOR 1950)
- CONSTRUC. TRADICIONAL MODIFICADA (ANTERIOR 1950)
- MUROS TRADICIONAIS

CATÁLOGO E PROTECCIÓNS

ELEMENTOS CATALAGADOS DE PATRIMONIO

ERud	CRUCEIROS E ELEMENTOS MENORES	CPud	ARQUITECTURA DO TERRITORIO CONSTRUCIÓN POPULAR
ARud	ARQUITECTURA RELIXIOSA	OCud	OBRA CIVIL
ACud	ARQUITECTURA CIVIL	NTud	NÚCLEO TRADICIONAL
	BEN CATALOGADO		CONTORNO DE PROTECCIÓN

XACEMENTOS ARQUEOLÓXICOS

XAud	CÓDIGO DO XACEMENTO ARQUEOLÓXICO	A-2	CONTORNO DE PROTECCIÓN
		A-1	ÁREA DE PROTECCIÓN INTEGRAL

RUTAS CULTURAIS / ESPAZOS NATURAIS

- CÓDIGO DA RUTA CULTURAL
- ESPAZOS NATURAIS

AFECCIÓNS SECTORIAIS

ESTRADAS AUTONÓMICAS E PROVINCIAIS	LIÑA DE ALTA TENSIÓN
ESTRADAS MUNICIPAIS ESTRUTURANTES EXISTENTES	LIÑA POLICÍA AUGAS (100m)
SENDEIRO CICLO TURÍSTICO (CARBALLO-RAZO)	LIÑA SERVIDUME INFRAESTRUTURAS
ESTRADAS ESTRUTURANTES PROXECTADAS	LIÑA LIMITE DESLINDE PÚBLICO MARÍTIMO TERRESTRE
VIARIOS ESTRUTURANTES PROXECTADOS EN SOLO URBANO E SOLO URBANIZABLE	SERVIDUME DE PROTECCIÓN COSTAS (100 m)
REDE VIARIA PEONAL	DELIMITACIÓN ZEPVN
SENDA LITORAL PROXECTADA	LIÑA DE EDIFICACIÓN

SIGNOS CONVENCIONAIS

- ESTRADA AUTONÓMICA
- ESTRADA PROVINCIAL
- CAMIÑOS
- LÍMITE MUNICIPAL
- LIÑA ALTA / MEDIA TENSIÓN
- LÍMITE DE PARCELA
- EDIFICACIÓN
- MASA ARBÓREA
- ESTANQUE
- RÍO
- PONTE
- CULTIVO / PRADEIRA / MONTE
- CURVAS DE NIVEL / COTA
- COTA DE NIVEL

DELIMITACIÓNS

- SOLO URBANO
- LÍMITE SOLO DE NÚCLEO RURAL HISTÓRICO-TRADICIONAL
- LÍMITE SOLO DE NÚCLEO RURAL COMÚN
- ACTUACIÓN INTEGRAL EN SOLO DE NÚCLEO RURAL
- PLAN ESPECIAL DE DOTACIÓNS E ESPAZOS LIBRES DO LITORAL (PE)
- URBANIZABLE DISPOSICIÓN TRANSITORIA 13ª

ORDENANZAS

①	ORDENANZA 1 RESIDENCIAL EN NÚCLEO RURAL HISTÓRICO-TRADICIONAL	②	ORDENANZA 2 RESIDENCIAL EN NÚCLEO RURAL COMÚN
③	ORDENANZA EQUIPAMENTOS	④	ORDENANZA ESPAZOS LIBRES
	ORDENANZA SERVIZOS URBANOS / INFRAESTRUTURAS TERRITORIAIS		
	CAMBIO DE ORDENANZA	8	ALIÑACIÓN TOTAL
	ALIÑACIÓN DA REDE VIARIA PÚBLICA	-4-	ALIÑACIÓN A EIXE
	ALIÑACIÓN REGULAR	E	ALIÑACIÓN ESTABLE
	LÍMITE DE SISTEMA	NORMA ZONAL ① GRAO	

DOTACIÓNS URBANÍSTICAS

EQUIPAMENTOS (EQ)		EXISTENTE	A OBTER
EQ-R	RELIXIOSO		
EQ-C	CEMITERIO		
EQ-D	DEPORTIVO		
EQ-E	EDUCATIVO/DOCENTE		
EQ-S	SANITARIO		
EQ-M	ADMINISTRATIVO		
EQ-O	OCIO/ESPECTÁCULOS		
EQ-A	SOCIAL E ASISTENCIAL		
EQ-L	CULTURAL		
EQ-T	TERCIARIO/COMERCIAL		
EQ-P	APARCAMENTO		
EQ-V	SERVIZOS VARIOS		

SERVICIOS URBANS (SU) INFRAESTRU. TERRITORIAIS(IT)		EXISTENTE	A OBTER
SU-D	ESTACIÓN DE DEPURACIÓN AUGAS RESIDUAIS		
SU-T	ESTACIÓN DE TRATAMENTO ABASTECEMENTO DE AUGAS		
SU-P	DEPÓSITO DE AUGA		
SU-G	DEPÓSITO DE GAS		
SU-E	ESTACIÓN DE TRANSFORM. E SUMINISTRO ELÉCTRICO		
SU-A	FONTES E LAVADOIROS		
IT-P	PORTO		
IT-T	TRANSPORTES		

ESPAZOS LIBRES (EL)		EXISTENTE	A OBTER
SISTEMAS	SX SISTEMA XERAL	TITULARIDADE	Pb PUBLICA
	SL SISTEMA LOCAL		Pr PRIVADA

XESTIÓN

NÚCLEO RURAL

DENOMINACIÓN ACTUACIÓN INTEGRAL POL=POLIGONO DA AI → SNR-C (AI01-POL01 / AA-AI01) → CLASIFICACIÓN (C=COMÚN) / ÁREA DE APROVEITAMENTO

SISTEMA EXISTENTE / A DESENVOLVER

- ACCIÓN (AP=ÁREA DE REPARTO, C=CONCELLO) → CÓDIGO DOTACIÓN (AA-AI01 / 12001)
- GRAO (SX-SIST.XERAL, SL-SIST.LOCAL) → CLASE (EL-ESPAZO LIBRE, EQ=EQUIPAMENTO, VI=VIARIO)
- TITULARIDADE (PU=PÚBLICO, PI=PRIVADO) → XESTIÓN (pdo=dominio público existente, EP=instalar (c)=o concello)

concello de CARBALLO

fca arquitecturaurbanismo

CONCELLO DE CARBALLO
PLAN XERAL DE ORDENACION MUNICIPAL

fernandezcarballada asociados
equipo redactor

alvaro fernandez carballada
arquitecto

Escala:
A1 1/2000
A3 1/4000
0 20 40 60 80 100m

decembro2014
Plano nº BERD-01

PARROQUIA DE BERDILLO
NUCLEOS: O ALTO, O AÑON DE BERDILLO, O PARAISO, A REDONDA

AS CASAS NOVAS

O MOUCHO

O PREGO

A IGREXA

O ESMORÍS

BERTOA (SANTA MARÍA)

BERDILLO (SAN LOURENZO)

XOÁN)

ARTES (SAN XURXO)

RDARA (SANTA MARÍA)

SOFÁN (SAN SALVADOR)

RUS (SANTA MARÍA)

ALDEMUNDE (SA

SIGNOS CONVENCIONAIS

ESTRADA AUTONÓMICA
ESTRADA PROVINCIAL
CAMIÑOS
LÍMITE MUNICIPAL
LIÑA ALTA / MEDIA TENSIÓN
LÍMITE DE PARCELA
EDIFICACIÓN
MASA ARBOREA
ESTANQUE
RÍO
PONTE
CULTIVO / PRADERA / MONTE
CURVAS DE NIVEL / COTA
COTA DE NIVEL

DELIMITACIÓNS

SOLO URBANO
LÍMITE SOLO DE NÚCLEO RURAL HISTÓRICO-TRADICIONAL
LÍMITE SOLO DE NÚCLEO RURAL COMÚN
ACTUACIÓN INTEGRAL EN SOLO DE NÚCLEO RURAL
PLAN ESPECIAL DE DOTACIÓNS E ESPAZOS LIBRES DO LITORAL (PE)
URBANIZABLE DISPOSICIÓN TRANSITORIA 13ª

ORDENANZAS

① ORDENANZA 1 RESIDENCIAL EN NÚCLEO RURAL HISTÓRICO-TRADICIONAL
② ORDENANZA 2 RESIDENCIAL EN NÚCLEO RURAL COMÚN
③ ORDENANZA EQUIPAMENTOS
④ ORDENANZA ESPAZOS LIBRES
ORDENANZA SERVIZOS URBANOS / INFRAESTRUTURAS TERRITORIAIS
CAMBIO DE ORDENANZA — 8 ALIÑACIÓN TOTAL
ALIÑACIÓN DA REDE VIARIA PÚBLICA — -4- ALIÑACIÓN A EIXE
ALIÑACIÓN REGULAR — E ALIÑACIÓN ESTABLE
LÍMITE DE SISTEMA — NORMA ZONAL ① GRAO

DOTACIÓNS URBANÍSTICAS

EQUIPAMENTOS (EQ)				SERVICIOS URBANS (SU) INFRAESTRUT. TERRITORIAIS(IT)			
			EXISTENTE				EXISTENTE
			A OBTER				A OBTER
EQ-R	RELIXIOSO	EQ-O	OCIO/ESPECTÁCULOS	SU-D	ESTACIÓN DE DEPURACIÓN AUGAS RESIDUAIS		
EQ-C	CEMITERIO	EQ-A	SOCIAL E ASISTENCIAL	SU-T	ESTACIÓN DE TRATAMENTO ABASTECIMENTO DE AUGAS		
EQ-D	DEPORTIVO	EQ-L	CULTURAL	SU-P	DEPÓSITO DE AUGA	SU-G	DEPÓSITO DE GAS
EQ-E	EDUCATIVO/DOCENTE	EQ-T	TERCIARIO/COMERCIAL	SU-E	ESTACIÓN DE TRANSFORM. E SUMINISTRO ELÉCTRICO		
EQ-S	SANITARIO	EQ-P	APARCAMENTO	SU-A	FONTES E LAVADOIROS		
EQ-M	ADMINISTRATIVO	EQ-V	SERVIZOS VARIOS	IT-P	PORTO	IT-T	TRANSPORTES
ESPAZOS LIBRES (EL)			EXISTENTE	SISTEMAS	SX SISTEMA XERAL	TITULARIDADE	Pb PÚBLICA
			A OBTER		SL SISTEMA LOCAL		Pr PRIVADA

XESTIÓN

NÚCLEO RURAL

DENOMINACIÓN ACTUACIÓN INTEGRAL POL=POLÍGONO DA AI — SNR-C (— CLASIFICACIÓN (C=COMÚN); (AI01-POLO AA-AI01) — ÁREA DE APROVEITAMENTO

SISTEMA EXISTENTE / A DESENVOLVER

ACCIÓN (AR=ÁREA DE REPARTO; C=CONCELLO) — (AA-AI01 / 12001) — CÓDIGO (CÓDIGACIÓN)
GRAO (SX=SOLO XERAL; SL=SOLO LOCAL) — (SX-EL) — CLASE (EL=ESPAZOS LIBRES; EQ=EQUIPAMENTO; SV=SERVIZOS)
TITULARIDADE (Pb=PÚBLICO; Pr=PRIVADO) — (Pb-int) — XESTIÓN (Int=Xestión municipal; Ad=Adxudicación mediante concurso)

LENDA DE CONSTRUCCIÓN

II	VIV. PLANTA BAIXA	F	FONTE
II	VIV. PLANTA BAIXA + 1	CONS	EDIFICACIÓN EN CONSTRUCCIÓN
A	ALPENDRE / MURO	PI	PISCINA
Hó/ A+Ho	HÓRREO	INV	INVERNADEIRO
POR	PORCHE	N	NAVE / ALMACÉN
TZA	TERRAZA	C	CUADRA
Ga	GARAXE	GR	GRANXA
PO	POZO	PM	POMBAL
L	LAVADEIRO	TRF	TRANSFORMADOR

TRADICIONAIS

CONSTRUC. TRADICIONAL (ANTERIOR 1950)
CONSTRUC. TRADICIONAL MODIFICADA (ANTERIOR 1950)
MUROS TRADICIONAIS

CATÁLOGO E PROTECCIÓNS

ELEMENTOS CATALAGADOS DE PATRIMONIO

ElAr	CRUCEIROS E ELEMENTOS MENORES	OAr	ARQUITECTURA DO TERRITORIO CONSTRUCCIÓN POPULAR
AAr	ARQUITECTURA RELIXIOSA	OAr	OBRA CIVIL
EAr	ARQUITECTURA CIVIL	NAr	NÚCLEO TRADICIONAL
	BEN CATALOGADO		CONTORNO DE PROTECCIÓN

XACEMENTOS ARQUEOLÓXICOS

Xac	CÓDIGO DO XACEMENTO ARQUEOLÓXICO	AZ	CONTORNO DE PROTECCIÓN
		AZ	ÁREA DE PROTECCIÓN INTEGRAL

RUTAS CULTURAIS / ESPAZOS NATURAIS

	CÓDIGO DA RUTA CULTURAL		
	ESPAZOS NATURAIS		

AFECCIÓNS SECTORIAIS

	ESTRADAS AUTONÓMICAS E PROVINCIAIS		LÍÑA DE ALTA TENSIÓN
	ESTRADAS MUNICIPAIS ESTRUTURANTES EXISTENTES		LÍÑA POLICÍA AUGAS (100m)
	SENDEIRO CICLO TURÍSTICO (CARBALLO-RAZO)		LÍÑA SERVIDUME INFRAESTRUTURAS
	ESTRADAS ESTRUTURANTES PROXECTADAS		LÍÑA LÍMITE DESLINDE PÚBLICO MARÍTIMO TERRESTRE
	VARIOS ESTRUTURANTES PROXECTADOS EN SOLO URBANO E SOLO URBANIZABLE		SERVIDUME DE PROTECCIÓN COSTAS (100 m)
	REDE VIARIA PEONAL		DELIMITACIÓN ZEPVN
	SENDA LITORAL PROXECTADA		LÍÑA DE EDIFICACIÓN

CONCELLO DE CARBALLO
PLAN XERAL DE ORDENACION MUNICIPAL

fernandezcarballada asociados
equipo redactor

alvaro fernandez carballada
arquitecto

Escala:
A1 1/2000
A3 1/4000

0 20 40 60 80 100m

decembro 2014
Plano nº BERD-02

PARROQUIA DE BERDILLO

NUCLEOS: AS CASAS NOVAS, O ESMORÍS, A IGREXA, O MOUCHO, O PREGO

fca arquitecturaurbanismo

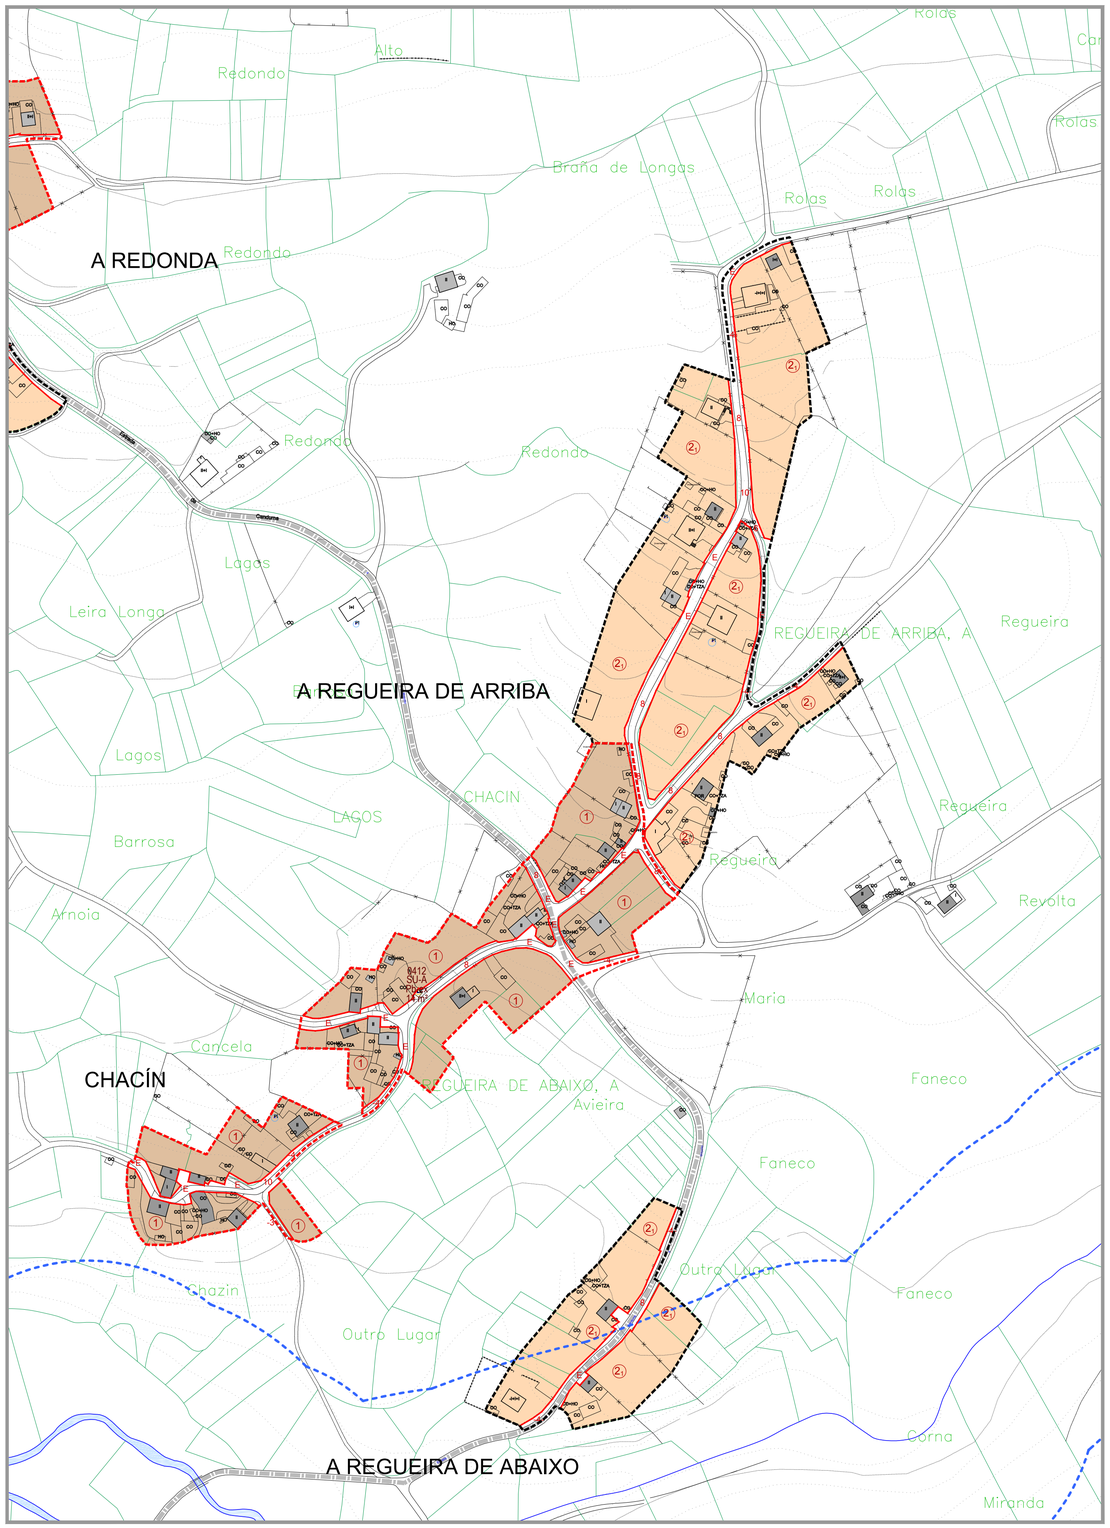

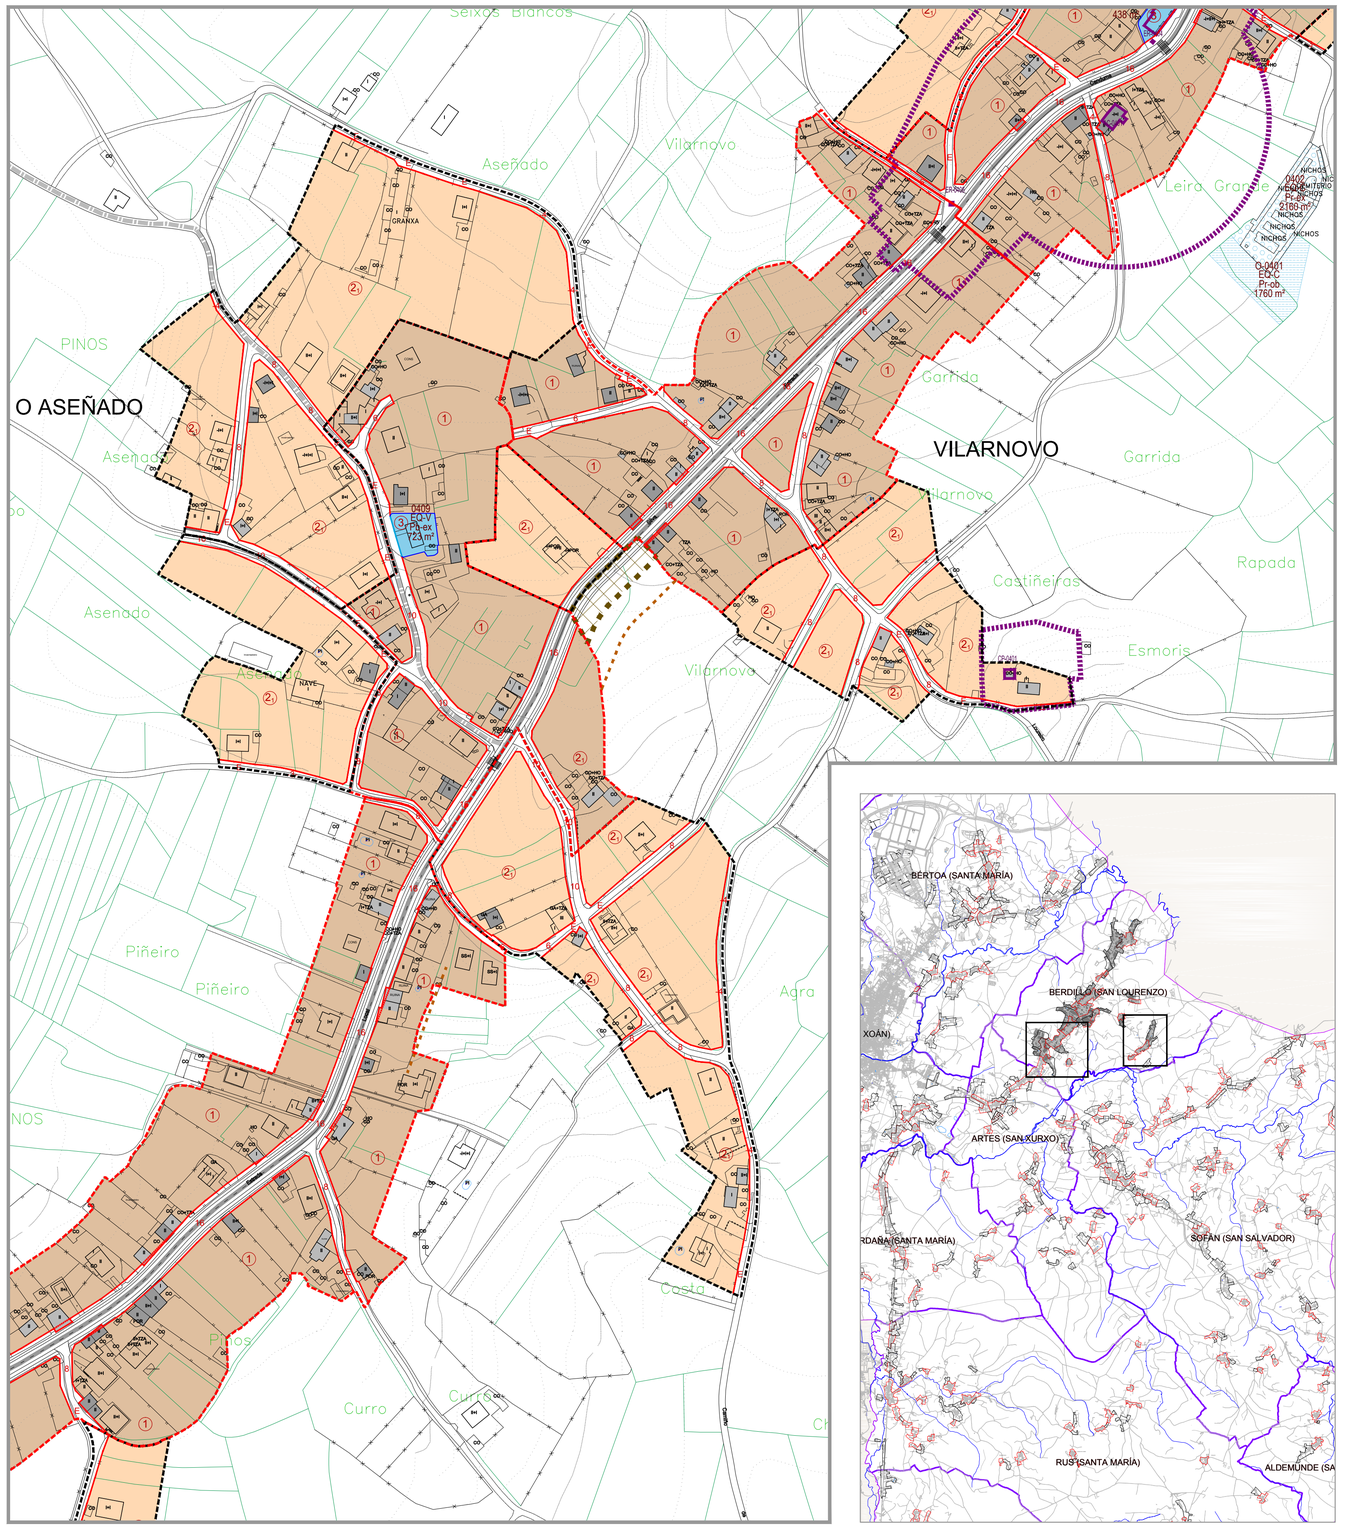

SIGNOS CONVENCIONAIS

ESTRADA AUTONÓMICA · ESTRADA PROVINCIAL · CAMIÑOS · LÍMITE MUNICIPAL · LIÑA ALTA / MEDIA TENSIÓN · LÍMITE DE PARCELA · EDIFICACIÓN

MASA ARBÓREA · ESTANQUE · RÍO · PONTE · CULTIVO / PRADERA / MONTE · CURVAS DE NIVEL / COTA · COTA DE NIVEL

DELIMITACIÓNS

SOLO URBANO · LÍMITE SOLO DE NÚCLEO RURAL HISTÓRICO-TRADICIONAL · LÍMITE SOLO DE NÚCLEO RURAL COMÚN · ACTUACIÓN INTEGRAL EN SOLO DE NÚCLEO RURAL · PLAN ESPECIAL DE DOTACIÓNS E ESPAZOS LIBRES DO LITORAL (PE) · URBANIZABLE DISPOSICIÓN TRANSITORIA 13ª

ORDENANZAS

① ORDENANZA 1 RESIDENCIAL EN NÚCLEO RURAL HISTÓRICO-TRADICIONAL · ② ORDENANZA 2 RESIDENCIAL EN NÚCLEO RURAL COMÚN
③ ORDENANZA EQUIPAMENTOS · ④ ORDENANZA ESPAZOS LIBRES
ORDENANZA SERVIZOS URBANOS / INFRAESTRUTURAS TERRITORIAIS

CAMBIO DE ORDENANZA · 8 ALIÑACIÓN TOTAL
ALIÑACIÓN DA REDE MARIA PÚBLICA · -8- ALIÑACIÓN A EIXE
ALIÑACIÓN REGULAR · E ALIÑACIÓN ESTABLE
LÍMITE DE SISTEMA · NORMA ZONAL ① GRAO

DOTACIÓNS URBANÍSTICAS

EQUIPAMENTOS (EQ) — EXISTENTE / A OBTER

EQ-R RELIXIOSO · EQ-O OCIO/ESPECTÁCULOS · EQ-C CEMITERIO · EQ-A SOCIAL E ASISTENCIAL · EQ-D DEPORTIVO · EQ-L CULTURAL · EQ-E EDUCATIVO/DOCENTE · EQ-T TERCIARIO/COMERCIAL · EQ-S SANITARIO · EQ-P APARCAMENTO · EQ-M ADMINISTRATIVO · EQ-V SERVIZOS VARIOS

SERVICIOS URBANS (SU) / INFRAESTRU. TERRITORIAIS(IT) — EXISTENTE / A OBTER

SU-D ESTACIÓN DE DEPURACIÓN AUGAS RESIDUAIS · SU-T ESTACIÓN DE TRATAMENTO ABASTECEMENTO DE AUGAS · SU-P DEPÓSITO DE AUGA · SU-G DEPÓSITO DE GAS · SU-E ESTACIÓN DE TRANSFORM. E SUMINISTRO ELECTRICO · SU-A FONTES E LAVADOIROS · IT-P PORTO · IT-T TRANSPORTES

ESPAZOS LIBRES (EL) — EXISTENTE / A OBTER — SISTEMAS: SGV SISTEMA VIARIO, SL SISTEMA LOCAL — TITULARIDADE: Pb PÚBLICA, Pr PRIVADA

XESTIÓN

NÚCLEO RURAL

DENOMINACIÓN ACTUACIÓN INTEGRAL POLPHOLIGONO DA AI: SNR-C (A01-POL01 AA-AI01) — CLASIFICACIÓN (C=COMÚN) — ÁREA DE APROVEITAMENTO

SISTEMA EXISTENTE / A DESENVOLVER

ACCIÓN (AR=ÁREA DE REPARTO, C=CONCELLO) (AA-AI01 / 12001) CÓDIGO—DOTACIÓN
GRAO (SX-EL) CLASE (EL=ESTAR LIBRE, SX=VIARIO, SL=LOCAL)
TITULARIDADE (Pb=PÚBLICO, Pr=PRIVADO) (Pb-int) XESTIÓN (int=xestión municipal directa, ext=xestión por concesión ou outra)

LENDA DE CONSTRUCCIÓN

I	VIV. PLANTA BAIXA	F	FONTE
II	VIV. PLANTA BAIXA + 1	CONS	EDIFICACIÓN EN CONSTRUCCIÓN
A	ALPENDRE / MUIÑO	PI	PISCINA
Hpl A+Hp	HORREO	INV	INVERNADEIRO
POR	PORCHE	N	NAVE / ALMACÉN
TZA	TERRAZA	C	CUADRA
Ga	GARAXE	GR	GRANXA
PO	POZO	PM	POMBAL
L	LAVADEIRO	TRF	TRANSFORMADOR

TRADICIONAIS

CONSTRUC. TRADICIONAL (ANTERIOR 1950) · CONSTRUC. TRADICIONAL MODIFICADA (ANTERIOR 1950) · MUROS TRADICIONAIS

CATÁLOGO E PROTECCIÓNS

ELEMENTOS CATALAGADOS DE PATRIMONIO

EAv ELEMENTOS E ELEMENTOS MENORES · AAxP ARQUEOLOXÍA E PAISAXE · AGP ARQUITECTURA CIVIL · BEN CATALOGADO · AT ARQUITECTURA DO TERRITORIO · CP CONSTRUCIÓN POPULAR · OC OBRA CIVIL · NT NÚCLEO TRADICIONAL · CONTORNO DE PROTECCIÓN

XACEMENTOS ARQUEOLOXICOS

XAv CÓDIGO DO XACEMENTO ARQUEOLÓXICO · AZ CONTORNO DE PROTECCIÓN ARQUEOLÓXICA · AZ2 ÁREA DE PROTECCIÓN INTEGRAL

RUTAS CULTURAIS / ESPAZOS NATURAIS

CÓDIGO DA RUTA CULTURAL · ESPAZOS NATURAIS

AFECCIÓNS SECTORIAIS

ESTRADAS AUTONÓMICAS E PROVINCIAIS · ESTRADAS MUNICIPAIS ESTRUTURANTES EXISTENTES · SENDEIRO CICLO TURÍSTICO (CARBALLO-RAZO) · ESTRADAS ESTRUTURANTES PROXECTADAS · VIARIOS ESTRUTURANTES PROXECTADOS EN SOLO URBANO E SOLO URBANIZABLE · REDE VIARIA PEONAL · SENDA LITORAL PROXECTADA

LÍÑA DE ALTA TENSIÓN · LÍÑA POLICÍA AUGAS (100m) · LÍÑA SERVIDUME INFRAESTRUTURAS · LÍÑA LÍMITE DESLINDE PÚBLICO MARÍTIMO TERRESTRE · SERVIDUME DE PROTECCION COSTAS (100 m) · DELIMITACIÓN ZEPYN · LÍÑA DE EDIFICACIÓN

concello de CARBALLO

CONCELLO DE CARBALLO
PLAN XERAL DE ORDENACION MUNICIPAL

fernandezcarballada asociados
equipo redactor

alvaro fernandez carballada
arquitecto

fca arquitectura urbanismo

Escala:
A1 1/2000
A3 1/4000
0 20 40 60 80 100m

decembro 2014
Plano nº BERD-03

PARROQUIA DE BERDILLO
NUCLEOS: O ASEÑADO, CHACÍN, A REGUEIRA DE ARRIBA E DE ABAIXO, VILARNOVO

LOENZO DE ARRIBA

LOENZO DE ABAIXO

A REGA

O RÍO DE LOENZO

0505
EQ-D
Pb-ex
783 m²

0509
EQ-E
Pb-ex
1516 m²

0523
SU-A
Pb-ex
8 m²

0523
SX-EL
Pb-ex
1126 m²

0522
SU-A
Pb-ex
44 m²

0529
SU-A
Pb-ex
28 m²

ARSR3
SUV.2

Sobre de Arriba
Requeixo
Carballeiros
Rio Loenzo
Piquitas
Mazadoiro
Agrina
REQUEIXO
Loenzo
Rega
Os Terreos
Rio do Castro
Castiñeira
Iglesario
Terreos
Riveiros
Desguace
Monte Insua
Insua
GRANXA
NAVE
BUS
AC 550
DPT 1001

NOICELA (SANTA MAI
LEMA (SAN CRISTOVO)
VILELA (SAN MIGUEL)
BÉRTOA (SANTA LUCÍA)
BERDILLO (SAN LOURENZO)
CARBALLO (SAN XOÁN)
ARTES (SAN XURXO)

SIGNOS CONVENCIONAIS

- ESTRADA AUTONÓMICA
- ESTRADA PROVINCIAL
- CAMIÑOS
- LÍMITE MUNICIPAL
- LIÑA ALTA / MEDIA TENSIÓN
- LÍMITE DE PARCELA
- EDIFICACIÓN
- MASA ARBÓREA
- ESTANQUE
- RÍO
- PONTE
- Tc - Pd - Mb CULTIVO / PRADEIRA / MONTE
- CURVAS DE NIVEL / COTA.
- + 628.1 COTA DE NIVEL

DELIMITACIÓNS

- SOLO URBANO
- LÍMITE SOLO DE NÚCLEO RURAL HISTÓRICO-TRADICIONAL
- LÍMITE SOLO DE NÚCLEO RURAL COMÚN
- ACTUACIÓN INTEGRAL EN SOLO DE NÚCLEO RURAL
- PLAN ESPECIAL DE DOTACIÓNS E ESPAZOS LIBRES DO LITORAL (PE)
- URBANIZABLE DISPOSICIÓN TRANSITORIA 1ª

ORDENANZAS

①	ORDENANZA 1 RESIDENCIAL EN NÚCLEO RURAL HISTÓRICO-TRADICIONAL	②	ORDENANZA 2 RESIDENCIAL EN NÚCLEO RURAL COMÚN
③	ORDENANZA EQUIPAMENTOS	④	ORDENANZA ESPAZOS LIBRES
	ORDENANZA SERVIZOS URBANOS / INFRAESTRUTURAS TERRITORIAIS		
	CAMBIO DE ORDENANZA	8	ALIÑACIÓN TOTAL
	ALIÑACIÓN DA REDE VIARIA PÚBLICA	-4-	ALIÑACIÓN A EIXE
	ALIÑACIÓN REGULAR	E	ALIÑACIÓN ESTABLE
	LÍMITE DE SISTEMA	NORMA ZONAL ① GRAO	

DOTACIÓNS URBANÍSTICAS

EQUIPAMENTOS (EQ)				SERVIZOS URBANS (SU) INFRAESTRU. TERRITORIAIS(IT)			
			EXISTENTE				EXISTENTE
			A OBTER				A OBTER
EQ-R	RELIXIOSO	EQ-O	OCIO/ESPECTÁCULOS	SU-D	ESTACIÓN DE DEPURACIÓN AUGAS RESIDUAIS		
EQ-C	CEMITERIO	EQ-A	SOCIAL E ASISTENCIAL	SU-T	ESTACIÓN DE TRATAMENTO ABASTECEMENTO DE AUGAS		
EQ-D	DEPORTIVO	EQ-L	CULTURAL	SU-P	DEPÓSITO DE AUGA	SU-G	DEPÓSITO DE GAS
EQ-E	EDUCATIVO/DOCENTE	EQ-T	TERCIARIO/COMERCIAL	SU-E	ESTACIÓN DE TRANSFORM. E SUMINISTRO ELÉCTRICO		
EQ-S	SANITARIO	EQ-P	APARCAMENTO	SU-A	FONTES E LAVADOIROS		
EQ-M	ADMINISTRATIVO	EQ-V	SERVIZOS VARIOS	IT-P	PORTO	IT-T	TRANSPORTES
ESPAZOS LIBRES (EL)			EXISTENTE	SISTEMAS	SX SISTEMA XERAL	TITULARIDADE	Pb PÚBLICA
			A OBTER		SL SISTEMA LOCAL		Pr PRIVADA

XESTIÓN

NÚCLEO RURAL

DENOMINACIÓN ACTUACIÓN INTEGRAL POL=POLÍGONO DA AI → SNR-C (CLASIFICACIÓN C=COMÚN) — (AI01-POL01 / AA-AI01) — ÁREA DE APROVEITAMENTO

SISTEMA EXISTENTE / A DESENVOLVER

ACCIÓN (AR=ÁREA DE REPARTO / C=CONCELLO) → (AA-AI01 / 12001) → CÓDIGO - DOTACIÓN

GRAO (SX-EL=SISTEMA XERAL EXTERIOR) → (SX-EL) → CLASE (SU=SISTEMA; EL=ESPAZOS LIBRES; SX=XERAL)

TITULARIDADE (Pb=PÚBLICO; Pr=PRIVADO) → (Pb-int) → XESTIÓN (Int=Interna/Pública ou equipamento; Ext=Externa/Privada)

LENDA DE CONSTRUCCIÓN

I	VIV. PLANTA BAIXA	F	FONTE
II	VIV. PLANTA BAIXA + 1	CONS	EDIFICACIÓN EN CONSTRUCCIÓN
A	ALPENDRE / MUIÑO	PI	PISCINA
Ho/ Am/o	HÓRREO	INV	INVERNADEIRO
POR	PORCHE	N	NAVE / ALMACÉN
TZA	TERRAZA	C	CUADRA
Ga	GARAXE	GR	GRANXA
PO	POZO	PM	POMBAL
L	LAVADEIRO	TRF	TRANSFORMADOR

TRADICIONAIS

- CONSTRUC. TRADICIONAL (ANTERIOR 1950)
- CONSTRUC. TRADICIONAL MODIFICADA (ANTERIOR 1950)
- MUROS TRADICIONAIS

CATÁLOGO E PROTECCIÓNS

ELEMENTOS CATALAGADOS DE PATRIMONIO

ElAf	CRUCEIROS E ELEMENTOS MENORES	OAf	ARQUITECTURA DO TERRITORIO CONSTRUCCIÓN POPULAR
AAf	ARQUITECTURA RELIXIOSA	OGAf	OBRA CIVIL
EAf	ARQUITECTURA CIVIL	NAf	NÚCLEO TRADICIONAL
	BEN CATALOGADO		CONTORNO DE PROTECCIÓN

XACEMENTOS ARQUEOLÓXICOS

XAr	CÓDIGO DO XACEMENTO ARQUEOLÓXICO	AZ	CONTORNO DE PROTECCIÓN
		AC	ÁREA DE PROTECCIÓN INTEGRAL

RUTAS CULTURAIS / ESPAZOS NATURAIS

- CÓDIGO DA RUTA CULTURAL
- ESPAZOS NATURAIS

AFECCIÓNS SECTORIAIS

- ESTRADAS AUTONÓMICAS E PROVINCIAIS
- ESTRADAS MUNICIPAIS ESTRUTURANTES EXISTENTES
- SENDEIRO CICLO TURÍSTICO (CARBALLO-RAZO)
- ESTRADAS ESTRUTURANTES PROXECTADAS
- VIARIOS ESTRUTURANTES PROXECTADOS EN SOLO URBANO E SOLO URBANIZABLE
- REDE VIARIA PEONAL
- SENDA LITORAL PROXECTADA
- LIÑA DE ALTA TENSIÓN
- LIÑA POLICÍA AUGAS (100m)
- LIÑA SERVIDUME INFRAESTRUTURAS
- LIÑA LIMITE DESLINDE PÚBLICO MARITIMO TERRESTRE
- SERVIDUME DE PROTECCIÓN COSTAS (100 m)
- DELIMITACIÓN ZEPIN
- LIÑA DE EDIFICACIÓN

concello de CARBALLO

CONCELLO DE CARBALLO
PLAN XERAL DE ORDENACION MUNICIPAL

fernandez carballada asociados
equipo redactor

alvaro fernandez carballada
arquitecto

fca arquitectura urbanismo

Escala:
A1 1/2000
A3 1/4000
0 20 40 60 80 100m

decembro 2014
Plano nº BERT-01

PARROQUIA DE BÉRTOA

NUCLEOS: LOENCD DE ABAIXO, LOENCD DE ARRIBA, A REGA, O RIO DE LOENCD

QUEO DE ABAIXO

A CHARRÚA

QUEO DA ESTRADA

S AIRAS

AIRAS

LOENZO DE ARRIBA

GUILFONXE

O CAMPO

LEBOREO

QUEO DE ARRIBA

QUEO DE ARRIBA BERTOA

REQUEIXO

Agra de San Martino

Agra do Pombal

Queo de Abaixo

Monte Insua

Insua

A Costa

Carretera

Camino

Leboredo

Guilfonxe

Requeixo

Sobre de Arriba

Queo de Arriba

A-2

XA-012

NOICELA (SANTA MAI

LEMA (SAN ORISTOVO)

VILELA (SAN MIGUEL)

ZA (SAN BREIXO)

BERTOA (SANTA MARÍA)

BERDILLO (SAN LOURENZO)

CARBALLO (SAN XOÁN)

ARTES (SAN XURXO)

SIGNOS CONVENCIONAIS

ESTRADA AUTONÓMICA
ESTRADA PROVINCIAL
CAMIÑOS
LÍMITE MUNICIPAL
LÍÑA ALTA / MEDIA TENSIÓN
LÍMITE DE PARCELA
EDIFICACIÓN
MASA ARBÓREA
ESTANQUE
RÍO
PONTE
CULTIVO / PRADERÍA / MONTE
CURVAS DE NIVEL / COTA
COTA DE NIVEL

DELIMITACIÓNS

SOLO URBANO
LÍMITE SOLO DE NÚCLEO RURAL HISTÓRICO-TRADICIONAL
LÍMITE SOLO DE NÚCLEO RURAL COMÚN
ACTUACIÓN INTEGRAL EN SOLO DE NÚCLEO RURAL
PLAN ESPECIAL DE DOTACIÓNS E ESPAZOS LIBRES DO LITORAL (PE)
URBANIZABLE DISPOSICIÓN TRANSITORIA 13ª

ORDENANZAS

①	ORDENANZA 1 RESIDENCIAL EN NÚCLEO RURAL HISTÓRICO-TRADICIONAL	②	ORDENANZA 2 RESIDENCIAL EN NÚCLEO RURAL COMÚN
③	ORDENANZA EQUIPAMENTOS	④	ORDENANZA ESPAZOS LIBRES
	ORDENANZA SERVIZOS URBANOS / INFRAESTRUTURAS TERRITORIAS		
	CAMBIO DE ORDENANZA	8	ALIÑACIÓN TOTAL
	ALIÑACIÓN DA REDE VIARIA PÚBLICA	-4-	ALIÑACIÓN A EIXE
	ALIÑACIÓN REGULAR	E	ALIÑACIÓN ESTABLE
	LÍMITE DE SISTEMA	NORMA ZONAL ①	GRAO

DOTACIÓNS URBANÍSTICAS

EQUIPAMENTOS (EQ) — EXISTENTE / A OBTER

EQ-R	RELIXIOSO	EQ-O	OCIO/ESPECTÁCULOS
EQ-C	CEMITERIO	EQ-A	SOCIAL E ASISTENCIAL
EQ-D	DEPORTIVO	EQ-L	CULTURAL
EQ-E	EDUCATIVO/DOCENTE	EQ-T	TERCIARIO/COMERCIAL
EQ-S	SANITARIO	EQ-P	APARCAMENTO
EQ-M	ADMINISTRATIVO	EQ-V	SERVIZOS VARIOS

ESPAZOS LIBRES (EL) — EXISTENTE / A OBTER

SERVICIOS URBANS (SU) INFRAESTRU. TERRITORIAIS(IT) — EXISTENTE / A OBTER

SU-D	ESTACIÓN DE DEPURACIÓN AUGAS RESIDUAIS		
SU-T	ESTACIÓN DE TRATAMENTO ABASTECEMENTO DE AUGAS		
SU-P	DEPÓSITO DE AUGA	SU-G	DEPÓSITO DE GAS
SU-E	ESTACIÓN DE TRANSFORM. E SUMINISTRO ELÉCTRICO		
SU-A	FONTES E LAVADOIROS		
IT-P	PORTO	IT-T	TRANSPORTES

SISTEMAS: SX SISTEMA XERAL / SL SISTEMA LOCAL — TITULARIDADE: Pb PÚBLICA / Pr PRIVADA

XESTIÓN

NÚCLEO RURAL

DENOMINACIÓN ACTUACIÓN INTEGRAL POL=POLÍGONO DA AI — SNR-C (AA01-POL01 / AA-AI01) — CLASIFICACIÓN (C=COMÚN) — ÁREA DE APROVEITAMENTO

SISTEMA EXISTENTE / A DESENVOLVER

ACCIÓN (AR=ÁREA DE REPARTO, C=CONEXIÓN) — (AA-A01 / 12001) — CÓDIGO-DOTACIÓN
GRAO (SN=SEN XERAL, SL=SISTEMA LOCAL) — (SX-EL) — CLASE (EL=ESPAZO LIBRE, EQ=EQUIPAMENTO, SU=XERAL)
TITULARIDADE (PU=PÚBLICO, PR=PRIVADO) — (Pb-int) — XESTIÓN (INT=INTERIOR, EXT=EXTERIOR, CO=CONVENIO)

LENDA DE CONSTRUCCIÓN

I	VIV. PLANTA BAIXA	F	FONTE
II	VIV. PLANTA BAIXA + 1	CONS	EDIFICACIÓN EN CONSTRUCIÓN
A	ALPENDRE / MUÑO	PI	PISCINA
Hor A+Hp	HORREO	INV	INVERNADEIRO
POR	PORCHE	N	NAVE / ALMACÉN
TZA	TERRAZA	C	CUADRA
Ga	GARAXE	GR	GRANXA
PO	POZO	PM	POMBAL
L	LAVADEIRO	TRF	TRANSFORMADOR

TRADICIONAIS

CONSTRUC. TRADICIONAL (ANTERIOR 1950)
CONSTRUC. TRADICIONAL MODIFICADA (ANTERIOR 1950)
MUROS TRADICIONAIS

CATÁLOGO E PROTECCIÓNS

ELEMENTOS CATALAGADOS DE PATRIMONIO

EMP	ELEMENTOS E ELEMENTOS MENORES	CNT	ARQUITECTURA DO TERRITORIO CONSTRUCIÓN POPULAR
ARP	ARQUITECTURA RELIXIOSA	OCP	OBRA CIVIL
ACP	ARQUITECTURA CIVIL	NPT	NÚCLEO TRADICIONAL
	BEN CATALOGADO		CONTORNO DE PROTECCIÓN

XACEMENTOS ARQUEOLÓXICOS

IAP	CÓDIGO DO XACEMENTO ARQUEOLÓXICO	AC	CONTORNO DE PROTECCIÓN
		AC	ÁREA DE PROTECCIÓN INTEGRAL

RUTAS CULTURAIS / ESPAZOS NATURAIS

CÓDIGO DA RUTA CULTURAL	
ESPAZOS NATURAIS	

AFECCIÓNS SECTORIAIS

ESTRADAS AUTONÓMICAS E PROVINCIAIS	LÍÑA DE ALTA TENSIÓN
ESTRADAS MUNICIPAIS ESTRUTURANTES EXISTENTES	LÍÑA POLICÍA AUGAS (100m)
SENDEIRO CICLO TURÍSTICO (CARBALLO-RAZO)	LÍÑA SERVIDUME INFRAESTRUTURAS
ESTRADAS ESTRUTURANTES PROXECTADAS	LÍÑA LÍMITE DESLINDE PÚBLICO MARÍTIMO TERRESTRE
VIARIOS ESTRUTURANTES PROXECTADOS EN SOLO URBANO E SOLO URBANIZABLE	SERVIDUME DE PROTECCIÓN COSTAS (100 m)
REDE VIARIA PEONAL	DELIMITACIÓN ZEPVN
SENDA LITORAL PROXECTADA	LÍÑA DE EDIFICACIÓN

concello de CARBALLO

CONCELLO DE CARBALLO
PLAN XERAL DE ORDENACION MUNICIPAL

fernandezcarballada asociados
equipo redactor

alvaro fernandez carballada
arquitecto

fca arquitectura urbanismo

Escala:
A1 1/2000
A3 1/4000
0 20 40 60 80 100m

diciembre 2014
Plano nº: BERT-02

PARROQUIA DE BÉRTOA

NUCLEOS: AS AIRAS, O CAMPO, A CHARRUA, GILDONXE, LEBOREO, QUEO DA CARRETERA, QUEO DE ABAIXO, QUEO DE ARRIBA,

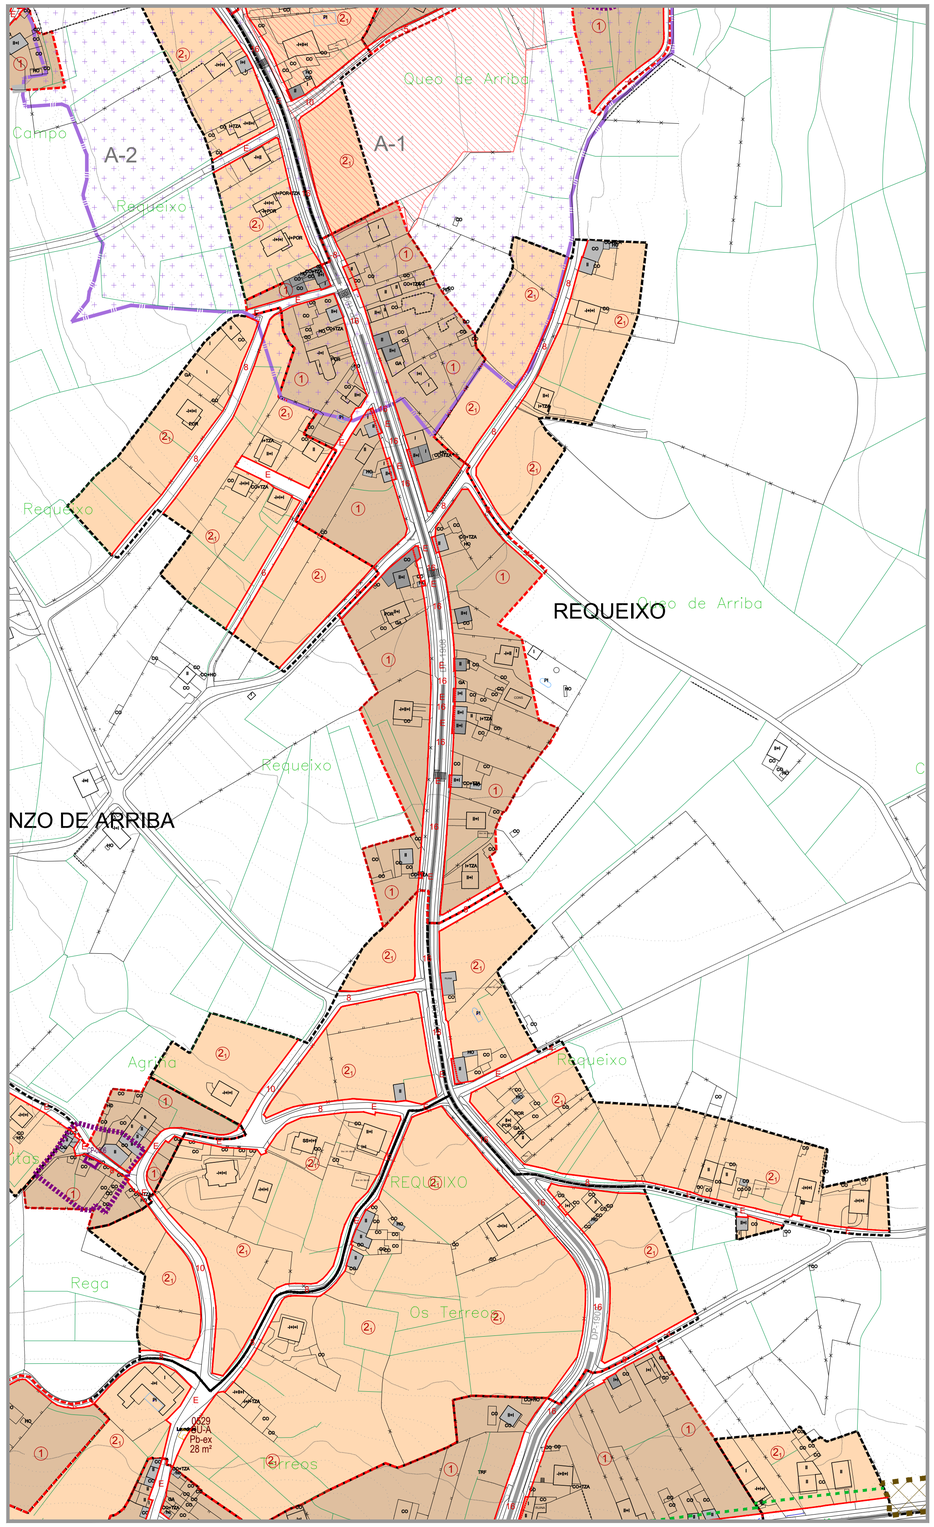

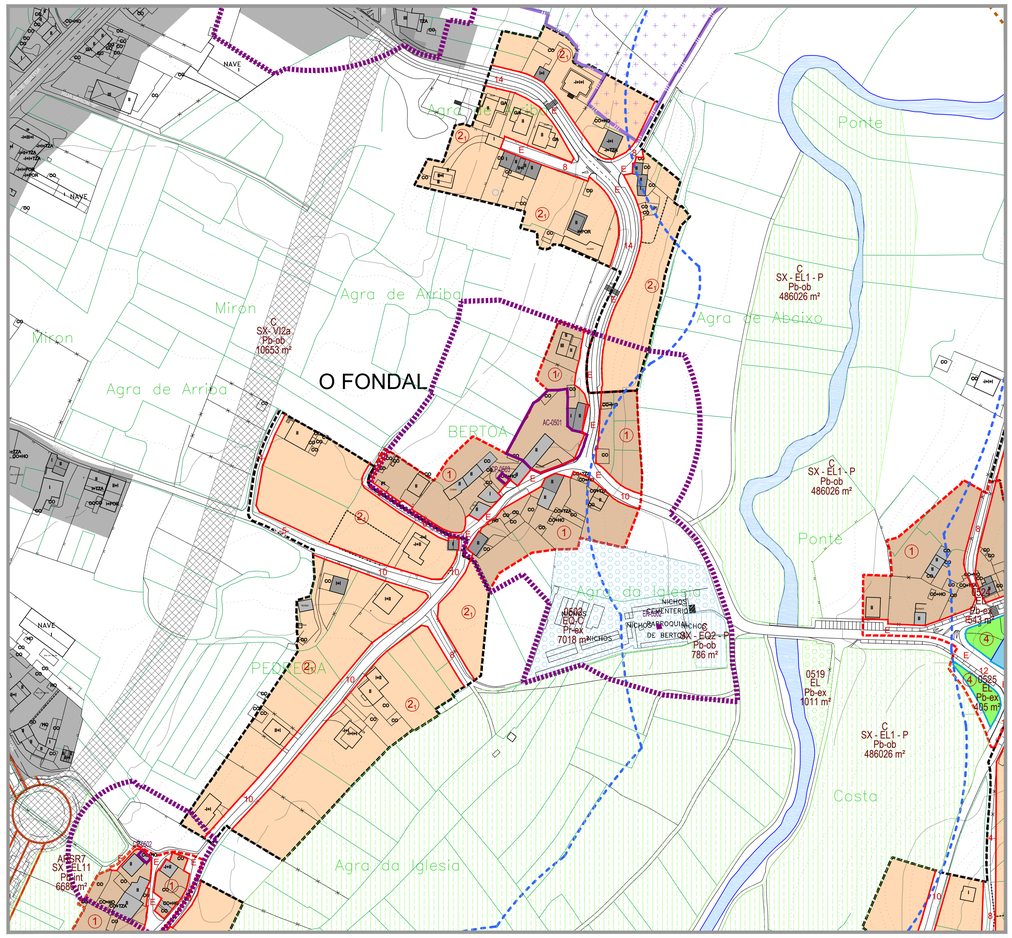

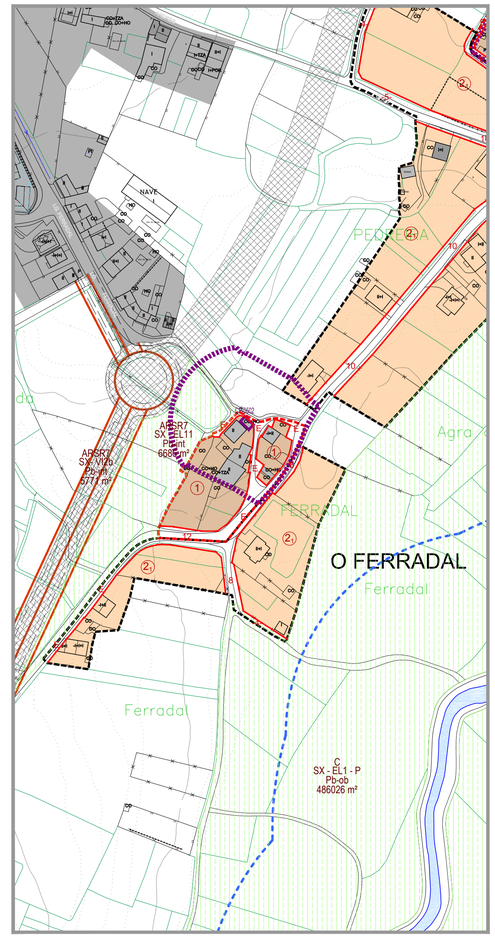

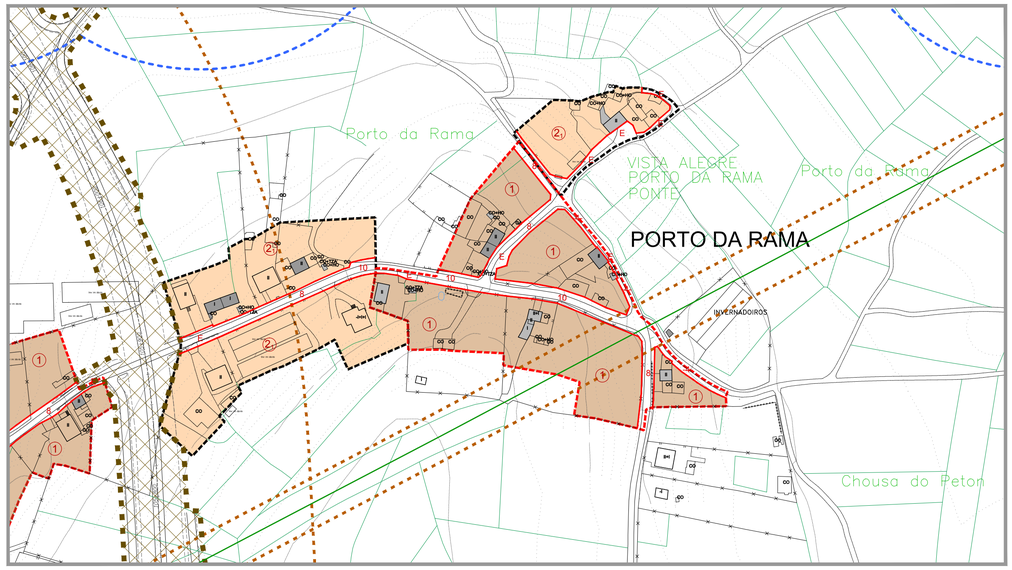

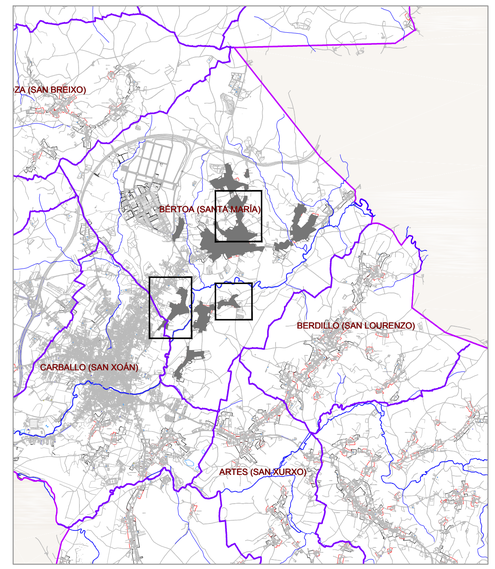

SIGNOS CONVENCIONAIS

- ESTRADA AUTONÓMICA
- ESTRADA PROVINCIAL
- CAMIÑOS
- LÍMITE MUNICIPAL
- LÍÑA ALTA / MEDIA TENSIÓN (Tc - Pd - Mt)
- LÍMITE DE PARCELA
- EDIFICACIÓN
- MASA ARBÓREA
- ESTANQUE
- RÍO
- PONTE
- CULTIVO / PRADERA / MONTE
- CURVAS DE NIVEL / COTA
- + 628.1 COTA DE NIVEL

DELIMITACIÓNS

- SOLO URBANO
- LÍMITE SOLO DE NÚCLEO RURAL HISTÓRICO-TRADICIONAL
- LÍMITE SOLO DE NÚCLEO RURAL COMÚN
- ACTUACIÓN INTEGRAL EN SOLO DE NÚCLEO RURAL
- PLAN ESPECIAL DE DOTACIÓNS E ESPAZOS LIBRES DO LITORAL (PE)
- URBANIZABLE DISPOSICIÓN TRANSITORIA 13ª

ORDENANZAS

①	ORDENANZA 1 RESIDENCIAL EN NÚCLEO RURAL HISTÓRICO-TRADICIONAL	②	ORDENANZA 2 RESIDENCIAL EN NÚCLEO RURAL COMÚN
③	ORDENANZA EQUIPAMENTOS	④	ORDENANZA ESPAZOS LIBRES
	ORDENANZA SERVIZOS URBANOS / INFRAESTRUTURAS TERRITORIAS		
	CAMBIO DE ORDENANZA	-8-	ALIÑACIÓN TOTAL
	ALIÑACIÓN DA REDE VIARIA PÚBLICA	-4-	ALIÑACIÓN A EIXE
	ALIÑACIÓN REGULAR	E	ALIÑACIÓN ESTABLE
	LÍMITE DE SISTEMA	NORMA ZONAL ①	GRAO

DOTACIÓNS URBANÍSTICAS

EQUIPAMENTOS (EQ) — EXISTENTE / A OBTER

EQ-R	RELIXIOSO	EQ-O	OCIO/ESPECTÁCULOS
EQ-C	CEMITERIO	EQ-A	SOCIAL E ASISTENCIAL
EQ-D	DEPORTIVO	EQ-L	CULTURAL
EQ-E	EDUCATIVO/DOCENTE	EQ-T	TERCIARIO/COMERCIAL
EQ-S	SANITARIO	EQ-P	APARCAMENTO
EQ-M	ADMINISTRATIVO	EQ-V	SERVIZOS VARIOS

ESPAZOS LIBRES (EL) — EXISTENTE / A OBTER

SERVICIOS URBANS (SU) INFRAESTRU. TERRITORIAIS(IT) — EXISTENTE / A OBTER

SU-D	ESTACIÓN DE DEPURACIÓN AUGAS RESIDUAIS				
SU-T	ESTACIÓN DE TRATAMENTO ABASTECEMENTO DE AUGAS				
SU-P	DEPÓSITO DE AUGA	SU-G	DEPÓSITO DE GAS		
SU-E	ESTACIÓN DE TRANSFORM. E SUMINISTRO ELÉCTRICO				
SU-A	FONTES E LAVADOIROS				
IT-P	PORTO	IT-T	TRANSPORTES		
SISTEMAS	SX SISTEMA XERAL / SL SISTEMA LOCAL		TITULARIDADE	Pb PÚBLICA / Pr PRIVADA	

XESTIÓN

NÚCLEO RURAL

DENOMINACIÓN ACTUACIÓN INTEGRAL POL=POLÍGONO DA AI — SNR-C (AI01-POL01 / AA-AI01) — CLASIFICACIÓN (C=COMÚN) — ÁREA DE APROVEITAMENTO

SISTEMA EXISTENTE / A DESENVOLVER

ACCIÓN (AR=ÁREA DE REPARTO, C=CONEXIÓN) — (AA-AI01 / 12001) — CÓDIGO DOTACIÓN

GRAO (SN=SEN XERAL, S=SISTEMA) — (SX-EL) — CLASE (EL=ESPAZO LIBRE, EQ=EQUIPAMENTO, V=VIARIO)

TITULARIDADE (PU=PÚBLICO, PR=PRIVADO) — (Pb-int) — XESTIÓN (Pb=PÚBLICA, Pr=PRIVADA, C=CONCERTADA)

MUROS TRADICIONAIS

LENDA DE CONSTRUCCIÓN

I	VIV. PLANTA BAIXA	F	FONTE
II	VIV. PLANTA BAIXA + 1	CONS	EDIFICACIÓN EN CONSTRUCCIÓN
A	ALPENDRE / MUÍÑO	PI	PISCINA
Hó/ A+Ho	HÓRREO	INV	INVERNADEIRO
POR	PORCHE	N	NAVE / ALMACÉN
TZA	TERRAZA	C	CUADRA
Ga	GARAXE	GR	GRANXA
PO	POZO	PM	POMBAL
L	LAVADEIRO	TRF	TRANSFORMADOR

TRADICIONAIS

- CONSTRUC. TRADICIONAL (ANTERIOR 1950)
- CONSTRUC. TRADICIONAL MODIFICADA (ANTERIOR 1950)

CATÁLOGO E PROTECCIÓNS

ELEMENTOS CATALAGADOS DE PATRIMONIO

EMP	ELEMENTOS E ELEMENTOS MENORES	CPAT	ARQUITECTURA DO TERRITORIO CONSTRUCCIÓN POPULAR
APAT	ARQUITECTURA RELIXIOSA	OCAT	OBRA CIVIL
ACAT	ARQUITECTURA CIVIL	NPAT	NÚCLEO TRADICIONAL
BCAT	BEN CATALOGADO		CONTORNO DE PROTECCIÓN

XACEMENTOS ARQUEOLÓXICOS

XAT	CÓDIGO DO XACEMENTO ARQUEOLÓXICO	XCZ	CONTORNO DE PROTECCIÓN
		XAC	ÁREA DE PROTECCIÓN INTEGRAL

RUTAS CULTURAIS / ESPAZOS NATURAIS

CODRC	CÓDIGO DA RUTA CULTURAL		
	ESPAZOS NATURAIS		

AFECCIÓNS SECTORIAIS

	ESTRADAS AUTONÓMICAS E PROVINCIAIS		LÍÑA DE ALTA TENSIÓN
	ESTRADAS MUNICIPAIS ESTRUTURANTES EXISTENTES		LÍÑA POLICÍA AUGAS (100m)
	SENDEIRO CICLO TURÍSTICO (CARBALLO-RAZO)		LÍÑA SERVIDUME INFRAESTRUTURAS
	ESTRADAS ESTRUTURANTES PROXECTADAS		LÍÑA LÍMITE DESLINDE PÚBLICO MARÍTIMO TERRESTRE
	VARIOS ESTRUTURANTES PROXECTADOS EN SOLO URBANO E SOLO URBANIZABLE		SERVIDUME DE PROTECCIÓN COSTAS (100 m)
	REDE VIARIA PEONAL		DELIMITACIÓN ZEPVN
	SENDA LITORAL PROXECTADA		LÍÑA DE EDIFICACIÓN

concello de CARBALLO

CONCELLO DE CARBALLO
PLAN XERAL DE ORDENACION MUNICIPAL

fcarballada asociados
equipo redactor

alvaro fernandez carballada
arquitecto

fca arquitectura urbanismo

Escala:
A1 1/2000
A3 1/4000
0 20 40 60 80 100m

decembre 2014
Plano nº BERT-03

PARROQUIA DE BÉRTOA
NUCLEOS: O CERRADAL, O CONDAL, PORTO DA RAMA, REQUEIXO

O AÑÓN

A PONTE

ENTRERRIOS

OS CANEDOS

Añon
Ponte
Costa
Peton
Entre Rios
Canedo
Peton Redondo
Outeiro
Invernadoiros
DESGUACE
NAVE
INVERNADOIRO
PISTA
BUS
C
SX - EL1 - P
Pb-ob
486026 m²
0519
EL
Pb-ex
1911 m²
0522
EL
Pb-ex
7009 m²
0555
EL
Pb-ex
485 m²
CP-2516
CP-2515
CP-2517
ZA (SAN BREIXO)
BERTOA (SANTA MARIA)
BERDILLO (SAN LOURENZO)
CARBALLO (SAN XOAN)
ARTES (SAN XURXO)

SIGNOS CONVENCIONAIS

- ESTRADA AUTONÓMICA
- ESTRADA PROVINCIAL
- CAMIÑOS
- LÍMITE MUNICIPAL
- LIÑA ALTA / MEDIA TENSIÓN
- LÍMITE DE PARCELA
- EDIFICACIÓN
- MASA ARBÓREA
- ESTANQUE
- RÍO
- PONTE
- CULTIVO / PRADERA / MONTE
- CURVAS DE NIVEL / COTA
- COTA DE NIVEL

DELIMITACIÓNS

- SOLO URBANO
- LIMITE SOLO DE NUCLEO RURAL HISTÓRICO-TRADICIONAL
- LIMITE SOLO DE NUCLEO RURAL COMÚN
- ACTUACIÓN INTEGRAL EN SOLO DE NUCLEO RURAL
- PLAN ESPECIAL DE DOTACIÓNS E ESPAZOS LIBRES DO LITORAL (PE)
- URBANIZABLE DISPOSICIÓN TRANSITORIA 13ª

ORDENANZAS

①	ORDENANZA 1 RESIDENCIAL EN NÚCLEO RURAL HISTÓRICO-TRADICIONAL	②	ORDENANZA 2 RESIDENCIAL EN NÚCLEO RURAL COMÚN
③	ORDENANZA EQUIPAMENTOS	④	ORDENANZA ESPAZOS LIBRES
	ORDENANZA SERVIZOS URBANOS / INFRAESTRUTURAS TERRITORIAIS		
	CAMBIO DE ORDENANZA	8	ALIÑACIÓN TOTAL
	ALIÑACIÓN DA REDE VIARIA PÚBLICA	-i-	ALIÑACIÓN A EIXE
	ALIÑACIÓN REGULAR	E	ALIÑACIÓN ESTABLE
	LÍMITE DE SUBTEMA	NORMA ZONAL ①	GRAOS

DOTACIÓNS URBANÍSTICAS

EQUIPAMENTOS (EQ)				SERVICIOS URBANS (SU) INFRAESTRU. TERRITORIAIS(IT)			
		EXISTENTE				EXISTENTE	
		A OBTER				A OBTER	
EQ-R	RELIXIOSO	EQ-O	OCIO/ESPECTÁCULOS	SU-D	ESTACIÓN DE DEPURACIÓN AUGAS RESIDUAIS		
EQ-C	CEMITERIO	EQ-A	SOCIAL E ASSISTENCIAL	SU-T	ESTACIÓN DE TRATAMENTO ABASTECEMENTO DE AUGAS		
EQ-D	DEPORTIVO	EQ-L	CULTURAL	SU-P	DEPÓSITO DE AUGA	SU-G	DEPÓSITO DE GAS
EQ-E	EDUCATIVO/DOCENTE	EQ-T	TERCIARIO/COMERCIAL	SU-E	ESTACIÓN DE TRANSFORM. E SUMINISTRO ELÉCTRICO		
EQ-S	SANITARIO	EQ-P	APARCAMENTO	SU-A	FONTES E LAVADOIROS		
EQ-M	ADMINISTRATIVO	EQ-V	SERVIZOS VARIOS	IT-P	PORTO	IT-T	TRANSPORTES
ESPAZOS LIBRES (EL)				SISTEMAS	SX SISTEMA XERAL / SL SISTEMA LOCAL	TITULARIDADE	Pb PUBLICA / Pr PRIVADA
		EXISTENTE					
		A OBTER					

XESTIÓN

NÚCLEO RURAL

DENOMINACIÓN ACTUACIÓN INTEGRAL POLYPOLSOUSS DA 24 — SNR-C — CLASIFICACIÓN (O=COMÚN) (AD1=POLO1, AA-AI01=APROVEITAMENTO) — ÁREA DE APROVEITAMENTO

SISTEMA EXISTENTE / A DESENVOLVER

ACCIÓN (AA-AI01 / 12001) — CÓDIGO DOTACIÓN — CÓDIGO ACTUACIÓN

CIRAO (SX-EL) — CLASE (SISTEMA LOCAL, SISTEMA XERAL, VIA PUBLICA)

TITULARIDADE (Pb-Int) — XESTIÓN (Pública, Privada, Concesión, Cooperación, Expropiación, Ocupación directa, Ordenanza)

LENDA DE CONSTRUCCIÓN

I	VIV. PLANTA BAIXA	F	FONTE
II	VIV. PLANTA BAIXA + 1	CONS	EDIFICACIÓN EN CONSTRUCIÓN
A	ALPENDRE / MUIÑO	PI	PISCINA
H/ AHN	HÓRREO	INV	INVERNADEIRO
POR	PORCHE	N	NAVE / ALMACÉN
TZA	TERRAZA	C	CUADRA
Ga	GARAXE	GR	GRANXA
PO	POZO	PM	POMBAL
L	LAVADEIRO	TSF	TRANSFORMADOR

TRADICIONAIS

- CONSTRUC. TRADICIONAL (ANTERIOR 1950)
- CONSTRUC. TRADICIONAL MODIFICADA (ANTERIOR 1950)
- MUROS TRADICIONAIS

CATÁLOGO E PROTECCIÓNS

ELEMENTOS CATALAGADOS DE PATRIMONIO

EIM	CRUCEIROS E ELEMENTOS MENORES	APC	ARQUITECTURA DO TERRITORIO/ CONSTRUCCIÓN POPULAR
AM	ARQUITECTURA RELIXIOSA	OC	OBRA CIVIL
AC	ARQUITECTURA CIVIL	NC	NUCLEO TRADICIONAL
	BEN CATALOGADO		CONTORNO DE PROTECCIÓN

XACEMENTOS ARQUEOLÓXICOS

XAP	CÓDIGO DO XACEMENTO ARQUEOLÓXICO	A2	CONTORNO DE PROTECCIÓN
		A1	ÁREA DE PROTECCIÓN INTEGRAL

RUTAS CULTURAIS / ESPAZOS NATURAIS

	CÓDIGO DA RUTA CULTURAL		
	ESPAZOS NATURAIS		

AFECCIÓNS SECTORIAIS

	ESTRADAS AUTONÓMICAS E PROVINCIAIS		LIÑA DE ALTA TENSIÓN
	ESTRADAS MUNICIPAIS ESTRUTURANTES EXISTENTES		LIÑA POLICÍA AUGAS (100m)
	SENDEIRO CICLO TURÍSTICO (CARBALLO-PAZO)		LIÑA SERVIDUME INFRAESTRUTURAS
	ESTRADAS ESTRUTURANTES PROXECTADAS		LIÑA LIMITE DESLINDE PÚBLICO MARÍTIMO TERRESTRE
	VIARIOS ESTRUTURANTES PROXECTADOS EN SOLO URBANO E SOLO URBANIZABLE		SERVIDUME DE PROTECCIÓN COSTAS (100 m)
	REDE VIARIA PEONAL		DELIMITACION ZEPVN
	SENDA LITORAL PROXECTADA		LIÑA DE EDIFICACIÓN

concello de CARBALLO

CONCELLO DE CARBALLO
PLAN XERAL DE ORDENACION MUNICIPAL

fernandezcarballada asociados
equipo redactor

alvaro fernandez carballada
arquitecto

fca arquitecturaurbanismo

Escala:
A1 1/2000
A3 1/4000
0 20 40 60 80 100m

decembro2014
Plano nº BERT-04

PARROQUIA DE BÉRTOA

NUCLEOS: O AÑON, OS CANEDOS, ENTRERRIOS E A PONTE

CANCES GRANDE

O CAMPO DE SAN PEDRO

A CABANA

RAZO (SAN MARTIÑO)

OZA (SAN BREIXO)

CANCES (SAN MARTIÑO)

GOIANS (SAN ESTEVO)

SISAMO (SANTIAGO)

CARBALLO (SAN XOAN)

ARDAÑA (SA

A-1

A-2

SIGNOS CONVENCIONAIS

ESTRADA AUTONÓMICA
ESTRADA PROVINCIAL
CAMIÑOS
LÍMITE MUNICIPAL
LIÑA ALTA / MEDIA TENSIÓN
LÍMITE DE PARCELA
EDIFICACIÓN
MASA ARBÓREA
ESTANQUE
RÍO
PONTE
CULTIVO / PRADERA / MONTE
CURVAS DE NIVEL / COTA.
Tc - Pd - Mb
+ 626.1
COTA DE NIVEL

DELIMITACIÓNS

SOLO URBANO
LÍMITE SOLO DE NÚCLEO RURAL HISTÓRICO-TRADICIONAL
LÍMITE SOLO DE NÚCLEO RURAL COMÚN
ACTUACIÓN INTEGRAL EN SOLO DE NÚCLEO RURAL
PLAN ESPECIAL DE DOTACIÓNS E ESPAZOS LIBRES DO LITORAL (PE)
URBANIZABLE DISPOSICIÓN TRANSITORIA 13ª

ORDENANZAS

① ORDENANZA 1 RESIDENCIAL EN NÚCLEO RURAL HISTÓRICO-TRADICIONAL
② ORDENANZA 2 RESIDENCIAL EN NÚCLEO RURAL COMÚN
③ ORDENANZA EQUIPAMENTOS
④ ORDENANZA ESPAZOS LIBRES
ORDENANZA SERVIZOS URBANOS / INFRAESTRUTURAS TERRITORIAIS
CAMBIO DE ORDENANZA — 8 ALIÑACIÓN TOTAL
ALIÑACIÓN DA REDE VIARIA PÚBLICA — -4- ALIÑACIÓN A EIXE
ALIÑACIÓN REGULAR — E ALIÑACIÓN ESTABLE
LÍMITE DE SISTEMA — NORMA ZONAL ① GRAO

DOTACIÓNS URBANÍSTICAS

EQUIPAMENTOS (EQ) — EXISTENTE / A OBTER

EQ-R	RELIXIOSO	EQ-O	OCIO/ESPECTÁCULOS
EQ-C	CEMITERIO	EQ-A	SOCIAL E ASISTENCIAL
EQ-D	DEPORTIVO	EQ-L	CULTURAL
EQ-E	EDUCATIVO/DOCENTE	EQ-T	TERCIARIO/COMERCIAL
EQ-S	SANITARIO	EQ-P	APARCAMENTO
EQ-M	ADMINISTRATIVO	EQ-V	SERVIZOS VARIOS

ESPAZOS LIBRES (EL) — EXISTENTE / A OBTER

SERVIZOS URBANS (SU) INFRAESTRU. TERRITORIAIS(IT) — EXISTENTE / A OBTER

SU-D	ESTACIÓN DE DEPURACIÓN AUGAS RESIDUAIS		
SU-T	ESTACIÓN DE TRATAMENTO ABASTECEMENTO DE AUGAS		
SU-P	DEPÓSITO DE AUGA	SU-G	DEPÓSITO DE GAS
SU-E	ESTACIÓN DE TRANSFORM. E SUMINISTRO ELÉCTRICO		
SU-A	FONTES E LAVADOIROS		
IT-P	PORTO	IT-T	TRANSPORTES

SISTEMAS — SX SISTEMA XERAL / SL SISTEMA LOCAL — TITULARIDADE — Pb PÚBLICA / Pr PRIVADA

XESTIÓN

NÚCLEO RURAL

DENOMINACIÓN ACTUACIÓN INTEGRAL POL=POLÍGONO DA AI — SNR-C (C=COMÚN) CLASIFICACIÓN — (A01-POL01 / AA-AI01) ÁREA DE APROVEITAMENTO

SISTEMA EXISTENTE / A DESENVOLVER

ACCIÓN (AR=ÁREA DE REPARTO / C=CONCERTO) — (AA-A01 / 12001) CÓDIGO — CÓDIGO DA ACTUACIÓN
GRAO (SX-EL=SISTEMA XERAL ESPAZOS LIBRES) — (SX-EL) CLASE (SU=SERVIZOS URBANOS / IT=INFRAESTRUTURAS TERRITORIAIS)
TITULARIDADE (PU=PÚBLICO / PR=PRIVADO) — (Pb-int) XESTIÓN (Pb-int=pública de titularidade interna/ privada cesión)

LENDA DE CONSTRUCCIÓN

I	VIV. PLANTA BAIXA	F	FONTE
II	VIV. PLANTA BAIXA + 1	CONS	EDIFICACIÓN EN CONSTRUCCIÓN
A	ALPENDRE / MURO	PI	PISCINA
Ho/ Amp	HÓRREO	INV	INVERNADEIRO
POR	PORCHE	N	NAVE / ALMACÉN
TZA	TERRAZA	C	CUADRA
Ga	GARAXE	GR	GRANXA
PO	POZO	PM	POMBAL
L	LAVADEIRO	TF	TRANSFORMADOR

TRADICIONAIS

CONSTRUC. TRADICIONAL (ANTERIOR 1950)
CONSTRUC. TRADICIONAL MODIFICADA (ANTERIOR 1950)
MUROS TRADICIONAIS

CATÁLOGO E PROTECCIÓNS

ELEMENTOS CATALAGADOS DE PATRIMONIO

ElxP	ELEMENTOS E OBXECTOS MENORES	OAP	ARQUITECTURA DO TERRITORIO CONSTRUCCIÓN POPULAR
AxP	ARQUITECTURA RELIXIOSA	OCP	OBRA CIVIL
AzP	ARQUITECTURA CIVIL	NTP	NÚCLEO TRADICIONAL
	BEN CATALOGADO		CONTORNO DE PROTECCIÓN

XACEMENTOS ARQUEOLÓXICOS

XAC	CÓDIGO DO XACEMENTO ARQUEOLÓXICO	AZ	CONTORNO DE PROTECCIÓN
		AC	ÁREA DE PROTECCIÓN INTEGRAL

RUTAS CULTURAIS / ESPAZOS NATURAIS

CÓDIGO DA RUTA CULTURAL
ESPAZOS NATURAIS

AFECCIÓNS SECTORIAIS

ESTRADAS AUTONÓMICAS E PROVINCIAIS
ESTRADAS MUNICIPAIS ESTRUTURANTES EXISTENTES
SENDEIRO CICLO TURÍSTICO (CARBALLO-RAZO)
ESTRADAS ESTRUTURANTES PROXECTADAS
VARIOS ESTRUTURANTES PROXECTADOS EN SOLO URBANO E SOLO URBANIZABLE
REDE VIARIA PEONAL
SENDA LITORAL PROXECTADA
LIÑA DE ALTA TENSIÓN
LIÑA POLICÍA AUGAS (100m)
LIÑA SERVIDUME INFRAESTRUTURAS
LIÑA LIMITE DESLINDE PÚBLICO MARITIMO TERRESTRE
SERVIDUME DE PROTECCIÓN COSTAIS (100 m)
DELIMITACIÓN ZEPVN
LIÑA DE EDIFICACIÓN

concello de CARBALLO

CONCELLO DE CARBALLO
PLAN XERAL DE ORDENACION MUNICIPAL

fernandez carballada asociados
equipo redactor

alvaro fernandez carballada
arquitecto

fca arquitecturaurbanismo

Escala:
A1 1/2000
A3 1/4000
0 20 40 60 80 100m

decembro 2014
Plano nº CAN-01

PARROQUIA DE CANCES
NUCLEOS: A CABANA, O CAMPO DE SAN PEDRO, CANCES GRANDE

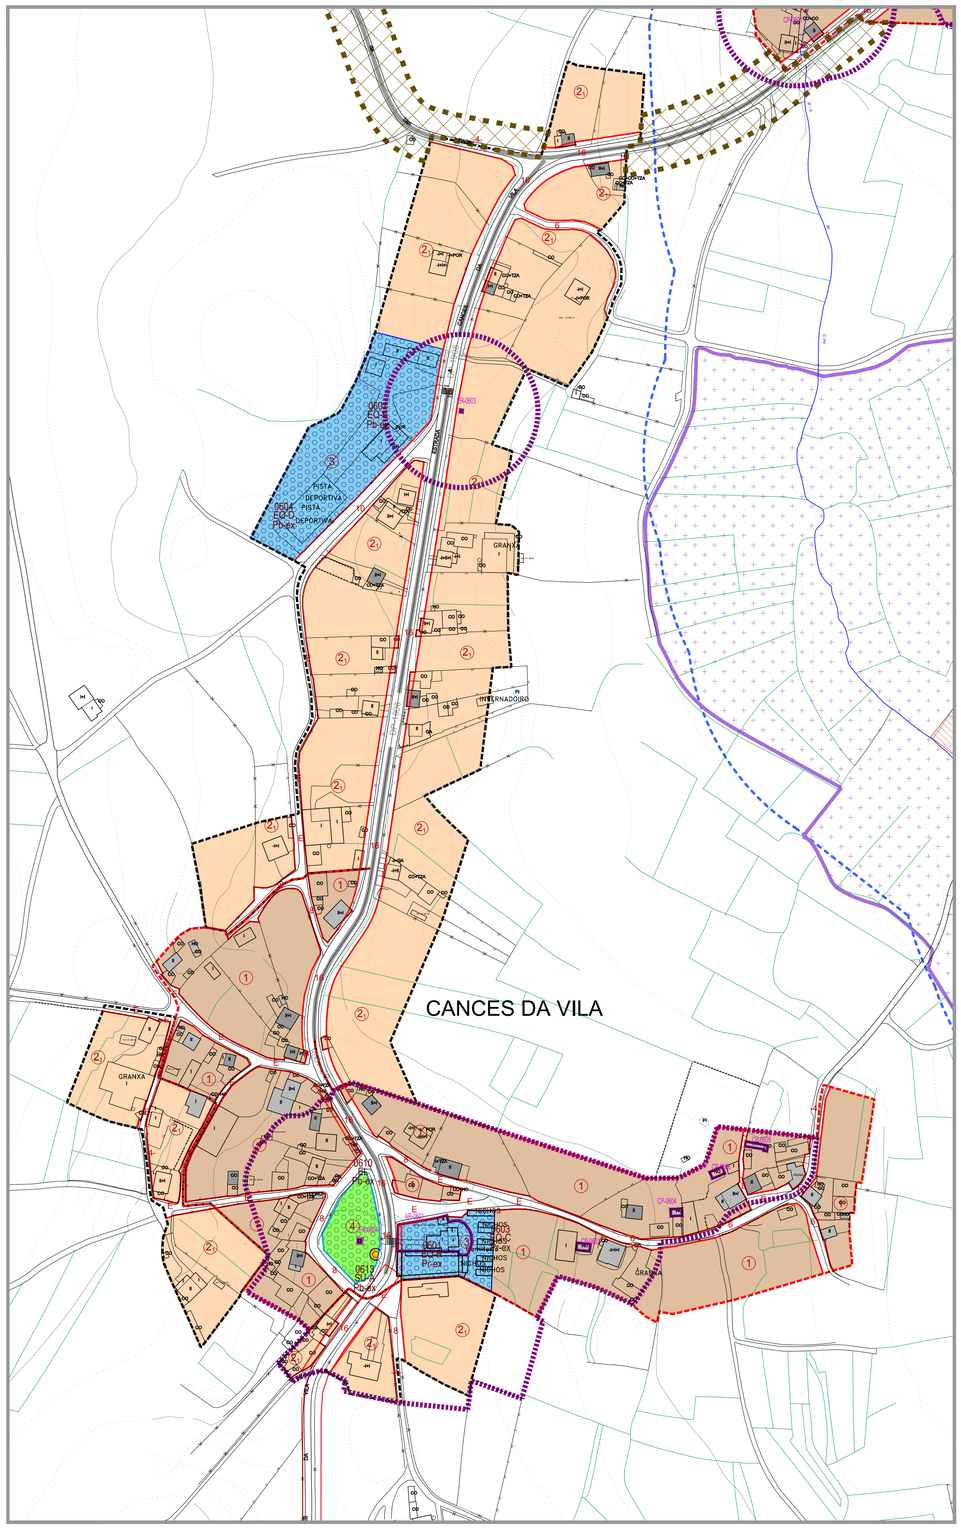
CANCES DA VILA
PISTA DEPORTIVA
GRANXA
INVERNADOIRO
CP-0603
0617 SU-A Pb-ex
0613 SU-A Pb-ex
0610 SU-A Pb-ex
0611 SU-A Pb-ex
0612 SU-A Pb-ex
0614 SU-A Pb-ex
0615 SU-A Pb-ex
0616 SU-A Pb-ex
0618 SU-A Pb-ex
0619 SU-A Pb-ex
0620 SU-A Pb-ex
0621 SU-A Pb-ex
0622 SU-A Pb-ex
0623 SU-A Pb-ex
0624 SU-A Pb-ex
0625 SU-A Pb-ex
0626 SU-A Pb-ex
0627 SU-A Pb-ex
0628 SU-A Pb-ex
0629 SU-A Pb-ex
0630 SU-A Pb-ex

A BREA

A PONTE ROSENDE

LABRADAS

SNR-C
AI04-POL01
AA-AI04
AS LABRADAS

A-1

A-2

XA-045

BERTOA (SANTA MARÍA)

SISAMO (SANTIAGO)

CARBALLO (SAN XOAN)

ARTES (SAN XURXO)

ARDAÑA (SANTA MARÍA)

BERDILLÓ (SAN

RUS (SANTA

SIGNOS CONVENCIONAIS

- ESTRADA AUTONÓMICA
- ESTRADA PROVINCIAL
- CAMIÑOS
- LÍMITE MUNICIPAL
- LIÑA ALTA / MEDIA TENSIÓN
- LÍMITE DE PARCELA
- EDIFICACIÓN
- MASA ARBÓREA
- ESTANQUE
- RÍO
- PONTE
- CULTIVO / PRADEIRA / MONTE
- CURVAS DE NIVEL / COTA
- COTA DE NIVEL

DELIMITACIÓNS

- SOLO URBANO
- LÍMITE SOLO DE NÚCLEO RURAL HISTÓRICO-TRADICIONAL
- LÍMITE SOLO DE NÚCLEO RURAL COMÚN
- ACTUACIÓN INTEGRAL EN SOLO DE NÚCLEO RURAL
- PLAN ESPECIAL DE DOTACIÓNS E ESPAZOS LIBRES DO LITORAL (PE)
- URBANIZABLE DISPOSICIÓN TRANSITORIA 13ª

ORDENANZAS

①	ORDENANZA 1 RESIDENCIAL EN NÚCLEO RURAL HISTÓRICO-TRADICIONAL	②	ORDENANZA 2 RESIDENCIAL EN NÚCLEO RURAL COMÚN
③	ORDENANZA EQUIPAMENTOS	④	ORDENANZA ESPAZOS LIBRES
	ORDENANZA SERVIZOS URBANOS / INFRAESTRUTURAS TERRITORIAIS		
	CAMBIO DE ORDENANZA	8	ALIÑACIÓN TOTAL
	ALIÑACIÓN DA REDE VIARIA PÚBLICA	-4-	ALIÑACIÓN A EIXE
	ALIÑACIÓN REGULAR	E	ALIÑACIÓN ESTABLE
	LÍMITE DE SISTEMA	NORMA ZONAL ①	GRAO

DOTACIÓNS URBANÍSTICAS

EQUIPAMENTOS (EQ)			EXISTENTE	SERVICIOS URBANS (SU) INFRAESTRU. TERRITORIAIS(IT)			EXISTENTE
			A OBTER				A OBTER
EQ-R	RELIXIOSO	EQ-O	OCIO/ESPECTÁCULOS	SU-D	ESTACIÓN DE DEPURACIÓN AUGAS RESIDUAIS		
EQ-C	CEMITERIO	EQ-A	SOCIAL E ASISTENCIAL	SU-T	ESTACIÓN DE TRATAMENTO ABASTECEMENTO DE AUGAS		
EQ-D	DEPORTIVO	EQ-L	CULTURAL	SU-P	DEPÓSITO DE AUGA	SU-G	DEPÓSITO DE GAS
EQ-E	EDUCATIVO/DOCENTE	EQ-T	TERCIARIO/COMERCIAL	SU-E	ESTACIÓN DE TRANSFORM. E SUMINISTRO ELÉCTRICO		
EQ-S	SANITARIO	EQ-P	APARCAMENTO	SU-A	FONTES E LAVADOIROS		
EQ-M	ADMINISTRATIVO	EQ-V	SERVIZOS VARIOS	IT-P	PORTO	IT-T	TRANSPORTES
ESPAZOS LIBRES (EL)			EXISTENTE	SISTEMAS	SX SISTEMA XERAL	TITULARIDADE	Pb PÚBLICA
			A OBTER		SL SISTEMA LOCAL		Pr PRIVADA

XESTIÓN

NÚCLEO RURAL

DENOMINACIÓN ACTUACIÓN INTEGRAL POL=POLÍGONO DA AI — SNR-C (AI01-POL01 AA-AI01) — CLASIFICACIÓN (C=COMÚN) — ÁREA DE APROVEITAMENTO

SISTEMA EXISTENTE / A DESENVOLVER

ACCIÓN (AA=ÁREA DE APROVEITAMENTO) — (AA-AI01 / 12001) — CÓDIGO DE ÁREA DE APROVEITAMENTO

GRAO (SX=SIST. XERAL, SL=SIST.LOCAL) — (SX-EL) — CLASE (EQ=EQUIPAMENTO, EL=ESPAZOS LIBRES, SU=SERVIZOS URBANOS, IT=INFRAEST. TERRITORIAIS)

TITULARIDADE (PU=PÚBLICO, PR=PRIVADO) — (Pb-int) — XESTIÓN (Int=xestión pública, ext=xestión privada, c=concesión)

LENDA DE CONSTRUCCIÓN

I	VIV. PLANTA BAIXA	F	FONTE
II	VIV. PLANTA BAIXA + 1	CONS	EDIFICACIÓN EN CONSTRUCCIÓN
A	ALPENDRE / MURO	PI	PISCINA
Hgr A+No	PÓRREO	INV	INVERNADEIRO
POR	PORCHE	N	NAVE / ALMACÉN
TZA	TERRAZA	C	CUADRA
Ga	GARAXE	GR	GRANXA
PO	POZO	PM	POMBAL
L	LAVADEIRO	TRF	TRANSFORMADOR

TRADICIONAIS

- CONSTRUC. TRADICIONAL (ANTERIOR 1950)
- CONSTRUC. TRADICIONAL MODIFICADA (ANTERIOR 1950)
- MUROS TRADICIONAIS

CATÁLOGO E PROTECCIÓNS

ELEMENTOS CATALAGADOS DE PATRIMONIO

EluC	CRUCEIROS E ELEMENTOS MENORES	OhC	ARQUITECTURA DO TERRITORIO CONSTRUCCIÓN POPULAR
AhC	ARQUITECTURA RELIXIOSA	OgC	OBRA CIVIL
XhC	ARQUITECTURA CIVIL	NhC	NÚCLEO TRADICIONAL
	BEN CATALOGADO		CONTORNO DE PROTECCIÓN

XACEMENTOS ARQUEOLÓXICOS

Xarq	CÓDIGO DO XACEMENTO ARQUEOLÓXICO	AZ	CONTORNO DE PROTECCIÓN
		AX	ÁREA DE PROTECCIÓN INTEGRAL

RUTAS CULTURAIS / ESPAZOS NATURAIS

- CÓDIGO DA RUTA CULTURAL
- ESPAZOS NATURAIS

AFECCIÓNS SECTORIAIS

- ESTRADAS AUTONÓMICAS E PROVINCIAIS
- ESTRADAS MUNICIPAIS ESTRUTURANTES EXISTENTES
- SENDEIRO CICLO TURÍSTICO (CARBALLO-RAZO)
- ESTRADAS ESTRUTURANTES PROXECTADAS
- VARIOS ESTRUTURANTES PROXECTADOS EN SOLO URBANO E SOLO URBANIZABLE
- REDE VIARIA PEONAL
- SENDA LITORAL PROXECTADA
- LIÑA DE ALTA TENSIÓN
- LIÑA POLICÍA AUGAS (100m)
- LIÑA SERVIDUME INFRAESTRUTURAS
- LIÑA LÍMITE DESLINDE PÚBLICO MARÍTIMO TERRESTRE
- SERVIDUME DE PROTECCIÓN COSTAS (100 m)
- DELIMITACIÓN ZEPVN
- LIÑA DE EDIFICACIÓN

concello de CARBALLO

CONCELLO DE CARBALLO
PLAN XERAL DE ORDENACION MUNICIPAL

fernandezcarballada asociados
equipo redactor

alvaro fernandez carballada
arquiteto

fca arquitecturaurbanismo

Escala:
A1 1/2000
A3 1/4000

0 20 40 60 80 100m

decembro 2014

Plano nº CAR-01

PARROQUIA DE CARBALLO

NUCLEOS: A BREA, AS LABRADAS E A PONTE DE ROSENDE

A BARREIRA

CERNIDE

O OUTEIRO

O MONTE

O SISTO

VELLA MORTA

A CRISTINA

0722
SX - EQ-E
Pb-ex
10413 m²

0780
SL - EL
Pb-ex
750 m²

0786
SL - EL
Pb-ex
803 m²

0721
SX - EQ-E
Pb-ex
"COLEXIO - XESUS DOS NAIS- ROMERO"

0787
SL - EL
Pb-ex
6544 m²

07100
SU-A
Pb-ex
9 m²

C
SX - EL4 - T
Pb-ob
20216 m²

C
SX - EL2 - P
Pb-ob
166484 m²

C
SX - EL2 - P
Pb-ob
166484 m²

BERTOA (SANTA MARÍA)

SÍSAMO (SANTIAGO)

CARBALLO (SAN XOÁN)

BERDILLO (S

ARTES (SAN XURXO)

ARDAÑA (SANTA MARÍA)

SIGNOS CONVENCIONAIS

- ESTRADA AUTONÓMICA
- ESTRADA PROVINCIAL
- CAMIÑOS
- LÍMITE MUNICIPAL
- LÍÑA ALTA / MEDIA TENSIÓN (Tc - Pol - Mb)
- LÍMITE DE PARCELA
- EDIFICACIÓN
- MASA ARBÓREA
- ESTANQUE
- RÍO
- PONTE
- CULTIVO / PRADERÍA / MONTE
- CURVAS DE NIVEL / COTA
- COTA DE NIVEL (x 628.1)

DELIMITACIÓNS

- SOLO URBANO
- LÍMITE SOLO DE NÚCLEO RURAL HISTÓRICO-TRADICIONAL
- LÍMITE SOLO DE NÚCLEO RURAL COMÚN
- ACTUACIÓN INTEGRAL EN SOLO DE NÚCLEO RURAL
- PLAN ESPECIAL DE DOTACIÓNS E ESPAZOS LIBRES DO LITORAL (PE)
- URBANIZABLE DISPOSICIÓN TRANSITORIA 13ª

ORDENANZAS

- ① ORDENANZA 1 RESIDENCIAL EN NÚCLEO RURAL HISTÓRICO-TRADICIONAL
- ② ORDENANZA 2 RESIDENCIAL EN NÚCLEO RURAL COMÚN
- ③ ORDENANZA EQUIPAMENTOS
- ④ ORDENANZA ESPAZOS LIBRES
- ORDENANZA SERVIZOS URBANOS / INFRAESTRUTURAS TERRITORIAS
- CAMBIO DE ORDENANZA — 8 ALIÑACIÓN TOTAL
- ALIÑACIÓN DA REDE MARIA PUBLICA — -4- ALIÑACIÓN A EIXE
- ALIÑACIÓN REGULAR — E ALIÑACIÓN ESTABLE
- LÍMITE DE SISTEMA — NORMA ZONAL ① GRAO

DOTACIÓNS URBANÍSTICAS

EQUIPAMENTOS (EQ) — EXISTENTE / A OBTER

EQ-R	RELIXIOSO	EQ-O	OCIO/ESPECTÁCULOS	SU-D	ESTACIÓN DE DEPURACIÓN AUGAS RESIDUAIS
EQ-C	CEMITERIO	EQ-A	SOCIAL E ASSISTENCIAL	SU-T	ESTACIÓN DE TRATAMENTO ABASTECEMENTO DE AUGAS
EQ-D	DEPORTIVO	EQ-L	CULTURAL	SU-P	DEPOSITO DE AUGA
EQ-E	EDUCATIVO/DOCENTE	EQ-T	TERCIARIO/COMERCIAL	SU-E	ESTACIÓN DE TRANSFORM. E SUMINISTRO ELÉCTRICO
EQ-S	SANITARIO	EQ-P	APARCAMENTO	SU-A	FONTES E LAVADOIROS
EQ-M	ADMINISTRATIVO	EQ-V	SERVIZOS VARIOS	IT-P	PORTO

SERVICIOS URBANS (SU) INFRAESTRU. TERRITORIAIS(IT) — EXISTENTE / A OBTER

SU-G DEPÓSITO DE GAS

IT-T TRANSPORTES

ESPAZOS LIBRES (EL) — EXISTENTE / A OBTER

SISTEMAS: SLV SISTEMA VIARIO; SLL SISTEMA LOCAL

TITULARIDADE: Pb PUBLICA; Pr PRIVADA

XESTIÓN

NÚCLEO RURAL

DENOMINACIÓN ACTUACIÓN INTEGRAL POLIPOLIGONO DA AI: SNR-C (AI01-POL01 AA-AI01-) — CLASIFICACIÓN (C=COMÚN) — ÁREA DE APROVEITAMENTO

SISTEMA EXISTENTE / A DESENVOLVER

ACCIÓN (AR=ÁREA DE REPARTO; U=UNIDADE) (AA-AI01 / 12001) — CÓDIGO=DOTACIÓN

GRAO (SX-EL) — CLASE (EX=EXISTENTE; AO=A OBTER; SN=NOVO)

TITULARIDADE (Pb=PÚBLICA; Pr=PRIVADA) (Pb-int) — XESTIÓN (Pb-int=Pública de titularidade municipal)

LENDA DE CONSTRUCCIÓN

E	VIV. PLANTA BAIXA	F	FONTE
II	VIV. PLANTA BAIXA + 1	CONS	EDIFICACIÓN EN CONSTRUCCIÓN
A	ALPENDRE / MUIÑO	PI	PISCINA
Hpl A+Hp	HORREO	INV	INVERNADEIRO
POR	PORCHE	N	NAVE / ALMACÉN
TZA	TERRAZA	C	CUADRA
Ga	GARAXE	GR	GRANXA
PO	POZO	PM	POMBAL
L	LAVADEIRO	TRF	TRANSFORMADOR

TRADICIONAIS

- CONSTRUC. TRADICIONAL (ANTERIOR 1950)
- CONSTRUC. TRADICIONAL MODIFICADA (ANTERIOR 1950)
- MUROS TRADICIONAIS

CATÁLOGO E PROTECCIÓNS

ELEMENTOS CATALAGADOS DE PATRIMONIO

EMC	CRUCEIROS E ELEMENTOS MENORES	OAP	ARQUEITECTURA DO TERRITORIO CONSTRUCIÓN POPULAR
AAP	ARQUEITECTURA RELIXIOSA	OAP	OBRA CIVIL
AGAP	ARQUEITECTURA CIVIL	NPAP	NÚCLEO TRADICIONAL
	BEN CATALOGADO		CONTORNO DE PROTECCIÓN

XACEMENTOS ARQUEOLÓXICOS

XAP	CÓDIGO DO XACEMENTO ARQUEOLÓXICO	AZ	CONTORNO DE PROTECCIÓN
		AC	ÁREA DE PROTECCIÓN INTEGRAL

RUTAS CULTURAIS / ESPAZOS NATURAIS

CRP	CÓDIGO DA RUTA CULTURAL		
	ESPAZOS NATURAIS		

AFECCIÓNS SECTORIAIS

	ESTRADAS AUTONÓMICAS E PROVINCIAIS		LÍÑA DE ALTA TENSIÓN
	ESTRADAS MUNICIPAIS ESTRUTURANTES EXISTENTES		LÍÑA POLICÍA AUGAS (100m)
	SENDEIRO CICLO TURÍSTICO (CARBALLO-RAZO)		LÍÑA SERVIDUME INFRAESTRUTURAS
	ESTRADAS ESTRUTURANTES PROXECTADAS		LÍÑA LÍMITE DESLINDE PÚBLICO MARÍTIMO TERRESTRE
	VARIOS ESTRUTURANTES PROXECTADOS EN SOLO URBANO E SOLO URBANIZABLE		SERVIDUME DE PROTECCIÓN COSTAS (100 m)
	REDE VIARIA PEONAL		DELIMITACIÓN ZEPVN
	SENDA LITORAL PROXECTADA		LÍÑA DE EDIFICACIÓN

concello de CARBALLO

CONCELLO DE CARBALLO
PLAN XERAL DE ORDENACION MUNICIPAL

fernandezcarballada asociados
equipo redactor

alvaro fernandez carballada
arquiteto

fca arquitecturaurbanismo

Escala:
A1 1/2000
A3 1/4000
0 20 40 60 80 100m

decembro 2014
Plano nº
CAR-02

PARROQUIA DE CARBALLO
NUCLEOS: A BARREIRA, A CRISTINA, CERNIDE, O MONTE, O OUTEIRO, O SIXTO E VELLA MORTA

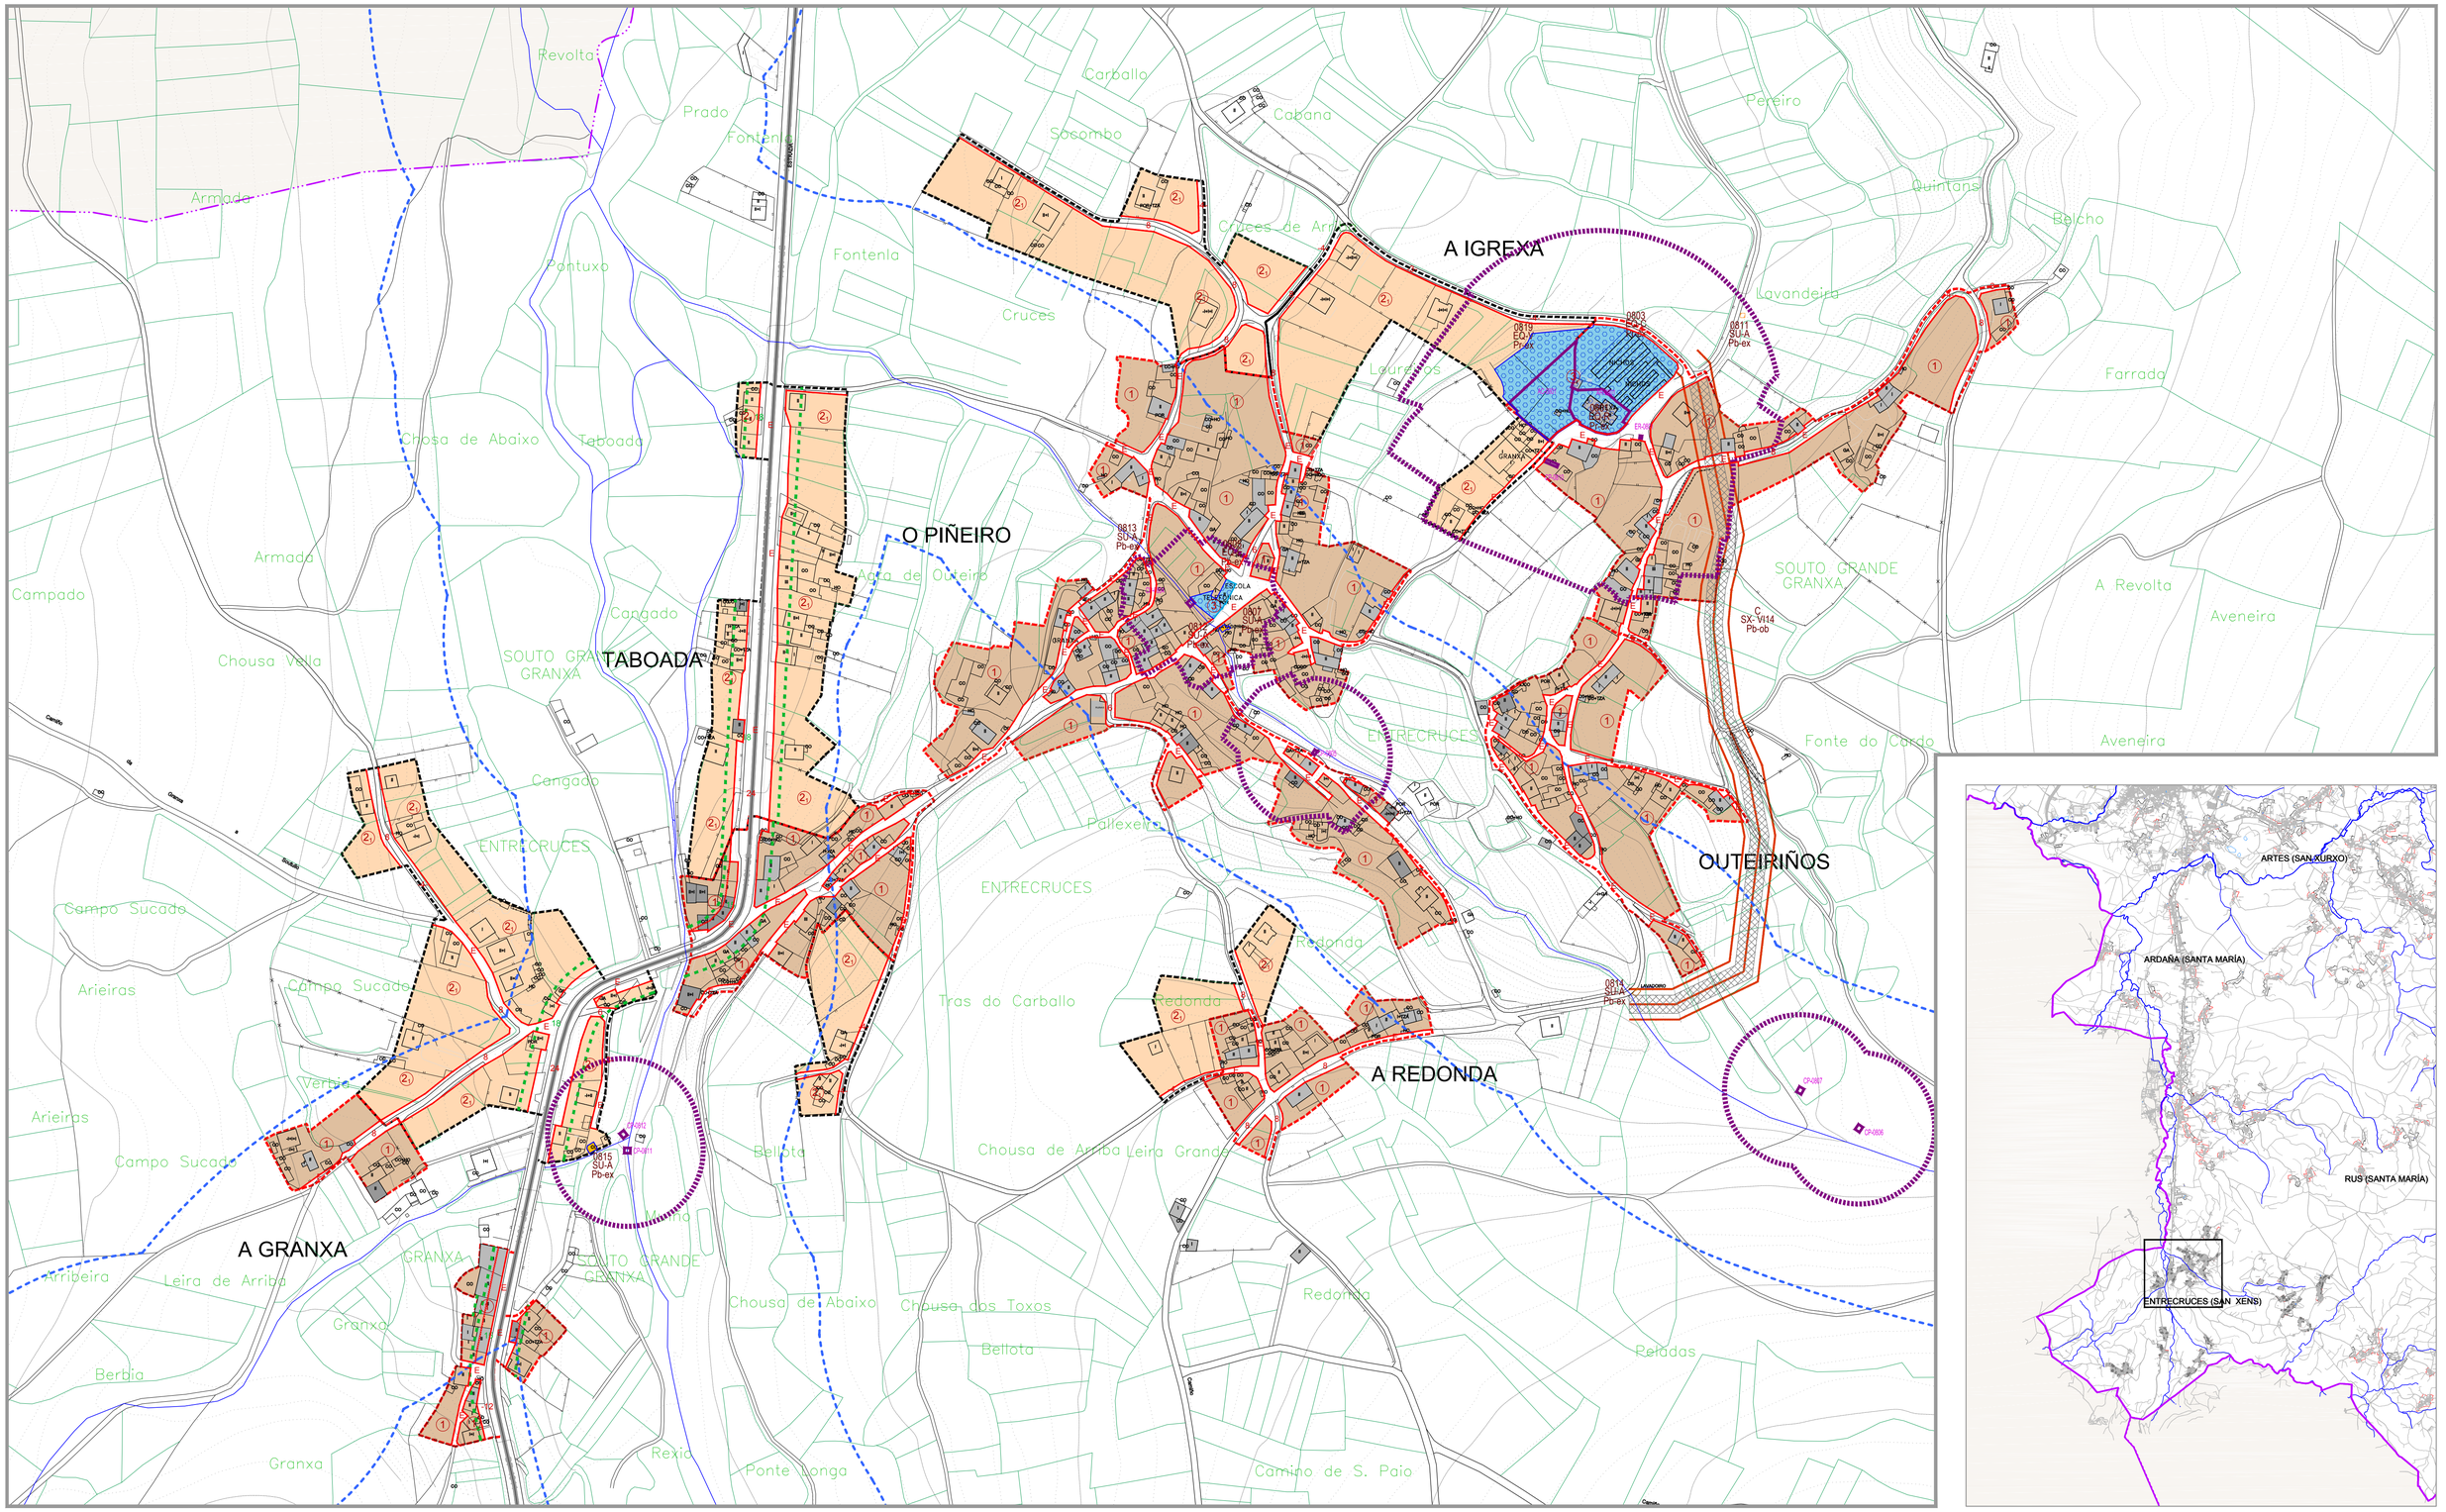

SIGNOS CONVENCIONAIS

- ESTRADA AUTONÓMICA
- ESTRADA PROVINCIAL
- CAMIÑOS
- LÍMITE MUNICIPAL
- LÍÑA ALTA / MEDIA TENSIÓN
- LÍMITE DE PARCELA
- EDIFICACIÓN
- MASA ARBOREA
- ESTANQUE
- RÍO
- PONTE
- CULTIVO / PRADERA / MONTE (Tc - Pd - Mb)
- CURVAS DE NIVEL / COTA
- 628.1 COTA DE NIVEL

DELIMITACIÓNS

- SOLO URBANO
- LIMITE SOLO DE NÚCLEO RURAL HISTÓRICO-TRADICIONAL
- LIMITE SOLO DE NÚCLEO RURAL COMÚN
- ACTUACIÓN INTEGRAL EN SOLO DE NÚCLEO RURAL
- PLAN ESPECIAL DE DOTACIÓNS E ESPAZOS LIBRES DO LITORAL (PE)
- URBANIZABLE DISPOSICIÓN TRANSITORIA 13ª

ORDENANZAS

①	ORDENANZA 1 RESIDENCIAL EN NÚCLEO RURAL HISTÓRICO-TRADICIONAL	②	ORDENANZA 2 RESIDENCIAL EN NÚCLEO RURAL COMÚN
③	ORDENANZA EQUIPAMENTOS	④	ORDENANZA ESPAZOS LIBRES
	ORDENANZA SERVIZOS URBANOS / INFRAESTRUTURAS TERRITORIAIS		
	CAMBIO DE ORDENANZA	-8-	ALIÑACIÓN TOTAL
	ALIÑACIÓN DA REDE VIARIA PÚBLICA	-4-	ALIÑACIÓN A EIXE
	ALIÑACIÓN REGULAR	E	ALIÑACIÓN ESTABLE
	LIMITE DE SISTEMA	NORMA ZONAL ① GRAO	

DOTACIÓNS URBANÍSTICAS

EQUIPAMENTOS (EQ)				SERVICIOS URBANS (SU) INFRAESTRU. TERRITORIAIS(IT)					
		EXISTENTE				EXISTENTE			
		A OBTER				A OBTER			
EQ-R	RELIXIOSO	EQ-O	OCIO/ESPECTÁCULOS	SU-D	ESTACIÓN DE DEPURACIÓN AUGAS RESIDUAIS				
EQ-C	CEMITERIO	EQ-A	SOCIAL E ASSISTENCIAL	SU-T	ESTACIÓN DE TRATAMENTO ABASTECEMENTO DE AUGAS				
EQ-D	DEPORTIVO	EQ-L	CULTURAL	SU-P	DEPÓSITO DE AUGA	SU-G	DEPÓSITO DE GAS		
EQ-E	EDUCATIVO/DOCENTE	EQ-T	TERCIARIO/COMERCIAL	SU-E	ESTACIÓN DE TRANSFORM. E SUMINISTRO ELÉCTRICO				
EQ-S	SANITARIO	EQ-P	APARCAMENTO	SU-A	FONTES E LAVADOIROS				
EQ-M	ADMINISTRATIVO	EQ-V	SERVIZOS VARIOS	IT-P	PORTO	IT-T	TRANSPORTES		
ESPAZOS LIBRES (EL)		EXISTENTE		SISTEMAS	SX SISTEMA XERAL	TITULARIDADE	Pb PUBLICA		
		A OBTER			SL SISTEMA LOCAL		Pr PRIVADA		

XESTIÓN

NÚCLEO RURAL

DENOMINACIÓN ACTUACIÓN POLIPOLIGONO DA AI — SNR-C (C=COMUN) — CLASIFICACIÓN (C=COMUN) — (AI01-POL01 AA-AI01) — ÁREA DE APROVEITAMENTO

SISTEMA EXISTENTE / A DESENVOLVER

ACCIÓN (AR=ÁREA DE REPARTO, A=ACTUACIÓN) — (AA-AR1 / 12001) — CÓDIGO DA ACCIÓN

GRAO (SX=SIST.XERAL, SL=SIST.LOCAL) — (SX-EL) — CLASE (EL=ESPAZOS LIBRES, EQ=EQUIPAMENTOS, SV=VARIOS)

TITULARIDADE (Pb=PÚBLICO, Pr=PRIVADO) — (Pb-int) — XESTIÓN (int=INTERIOR, ext=EXTERIOR)

LENDA DE CONSTRUCIÓN

I	VIV. PLANTA BAIXA	F	FONTE
II	VIV. PLANTA BAIXA + 1	CONS	EDIFICACIÓN EN CONSTRUCIÓN
A	ALPENDRE / MUIÑO	PI	PISCINA
Hor A+Hp	HORREO	INV	INVERNADEIRO
POR	PORCHE	N	NAVE / ALMACÉN
TZA	TERRAZA	C	CUADRA
Ga	GARAXE	GR	GRANXA
PO	POZO	PM	POMBAL
L	LAVADEIRO	TRF	TRANSFORMADOR

TRADICIONAIS

- CONSTRUC. TRADICIONAL (ANTERIOR 1950)
- CONSTRUC. TRADICIONAL MODIFICADA (ANTERIOR 1950)
- MUROS TRADICIONAIS

CATÁLOGO E PROTECCIÓNS

ELEMENTOS CATALAGADOS DE PATRIMONIO

EqC	EQUIPOS E ELEMENTOS MENORES	CAP	ARQUITECTURA DO TERRITORIO CONSTRUCIÓN POPULAR
ARQ	ARQUITECTURA RELIXIOSA	OBR	OBRA CIVIL
AGP	ARQUITECTURA CIVIL	NUC	NÚCLEO TRADICIONAL
	BEN CATALOGADO		CONTORNO DE PROTECCIÓN

XACEMENTOS ARQUEOLÓXICOS

XAC	CÓDIGO DO XACEMENTO ARQUEOLÓXICO	AZ	CONTORNO DE PROTECCIÓN
		AA	ÁREA DE PROTECCIÓN ARQUEOLÓXICA

RUTAS CULTURAIS / ESPAZOS NATURAIS

RUTA	CÓDIGO DA RUTA CULTURAL		
ENP	ESPAZOS NATURAIS		

AFECCIÓNS SECTORIAIS

	ESTRADAS AUTONÓMICAS E PROVINCIAIS		LÍÑA DE ALTA TENSIÓN
	ESTRADAS MUNICIPAIS ESTRUTURANTES EXISTENTES		LÍÑA POLICÍA AUGAS (100m)
	SENDEIRO CICLO TURÍSTICO (CARBALLO-GRAZO)		LÍÑA SERVIDUME INFRAESTRUTURAS
	ESTRADAS ESTRUTURANTES PROXECTADAS		LÍÑA LÍMITE DESLINDE PÚBLICO MARÍTIMO TERRESTRE
	VARIOS ESTRUTURANTES PROXECTADOS EN SOLO URBANO E SOLO URBANIZABLE		SERVIDUME DE PROTECCIÓN COSTAS (100 m)
	REDE VIARIA PEONAL		DELIMITACIÓN ZEPVN
	SENDA LITORAL PROXECTADA		LÍÑA DE EDIFICACIÓN

concello de CARBALLO

CONCELLO DE CARBALLO
PLAN XERAL DE ORDENACION MUNICIPAL

fernandez carballada asociados
equipo redactor

alvaro fernandez carballada
arquitecto

fca arquitecturaurbanismo

Escala:
A1 1/2000
A3 1/4000
0 20 40 60 80 100m

decembro 2014
Plano nº ENT-01

PARROQUIA DE ENTRECRUCES
NUCLEOS:O CASTRO, A GRANXA, A IGREXA, OUTEIRIÑOS, O PIÑEIRO, A REDONDA, TABOADA

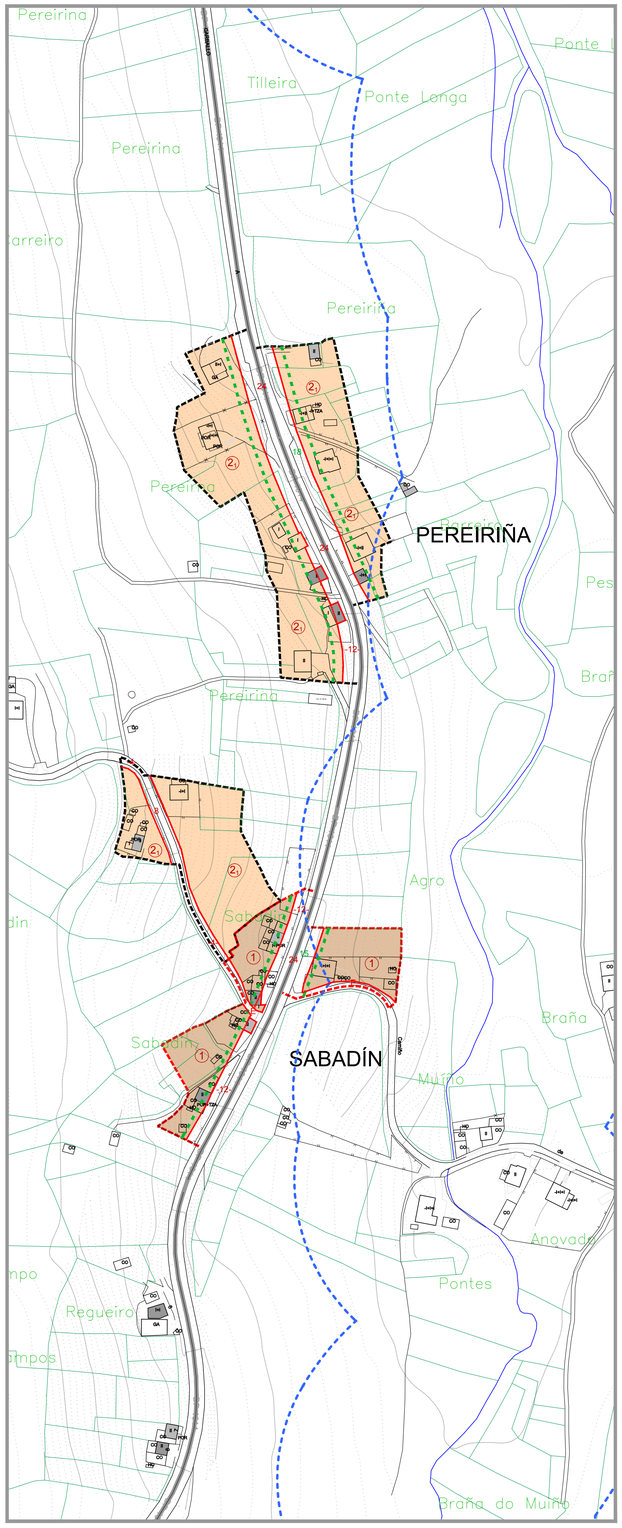

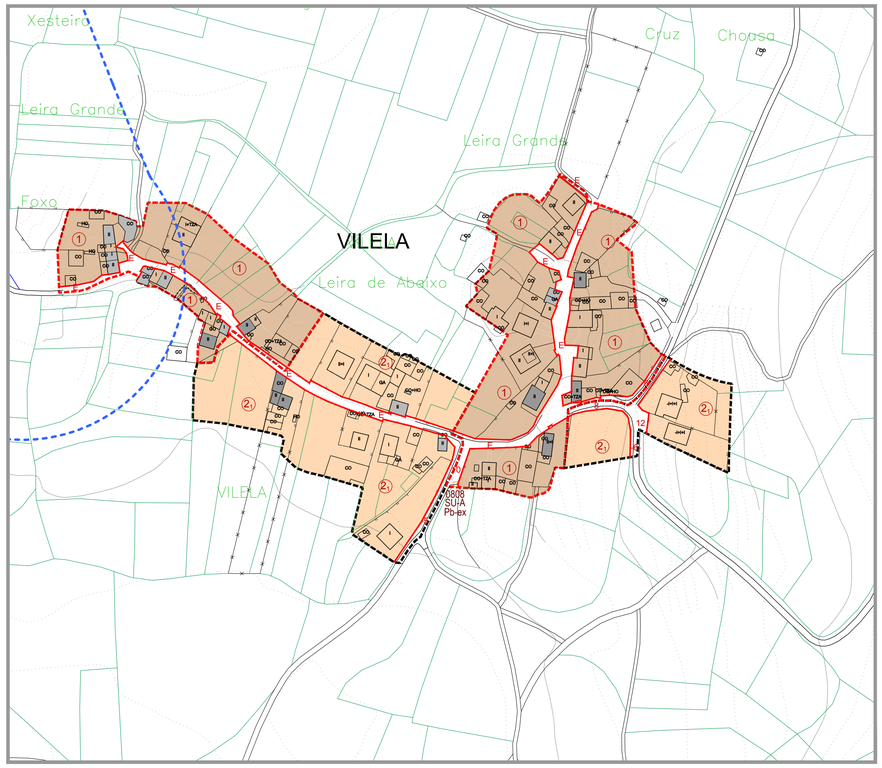

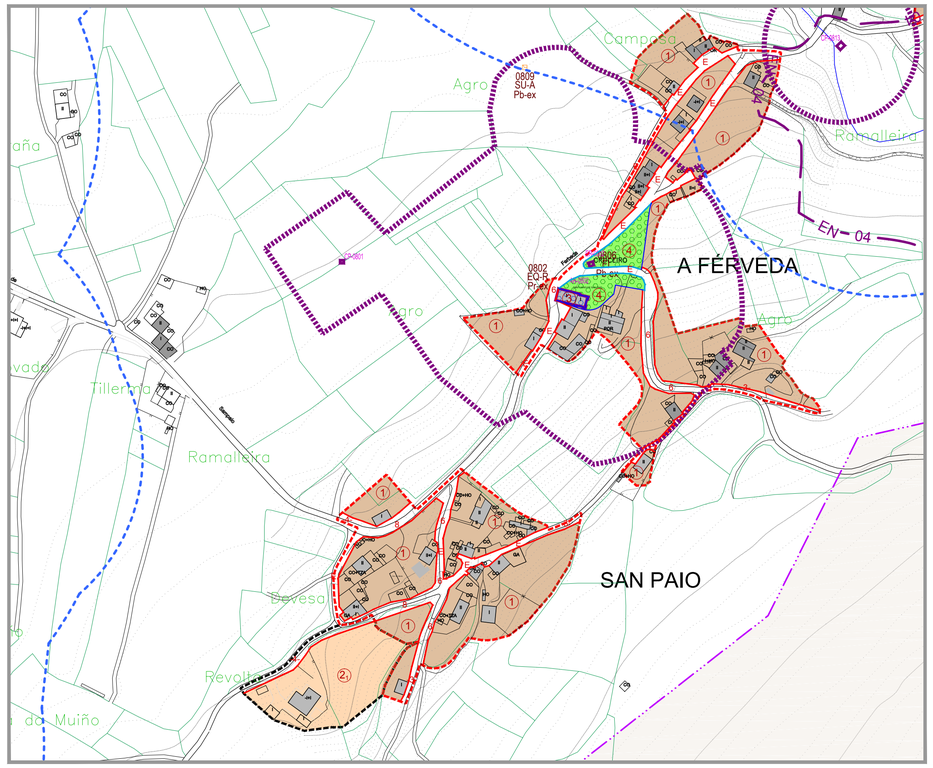

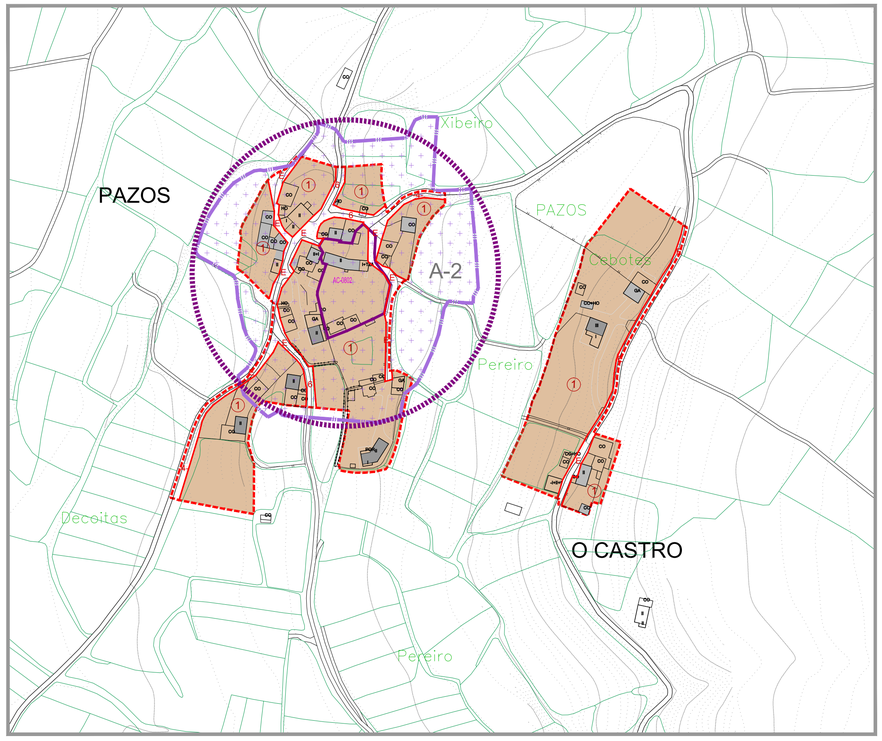

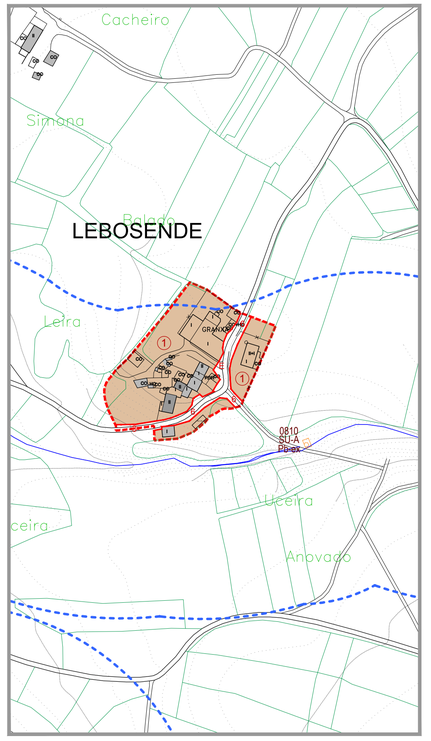

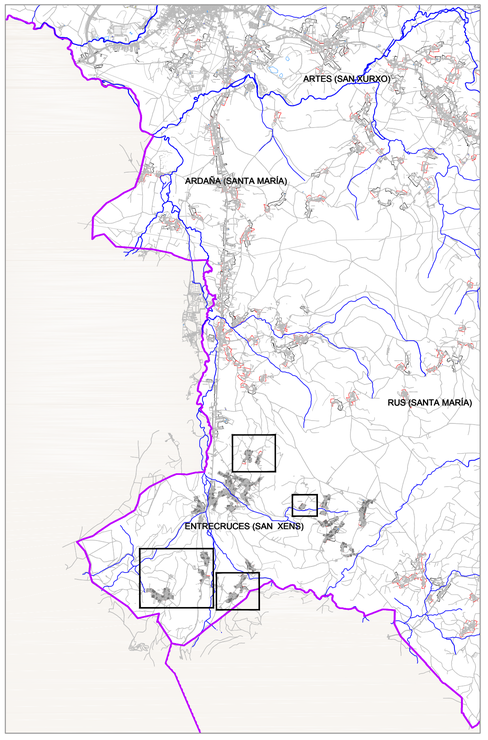

SIGNOS CONVENCIONAIS

- ESTRADA AUTONÓMICA
- ESTRADA PROVINCIAL
- CAMIÑOS
- LÍMITE MUNICIPAL
- LIÑA ALTA / MEDIA TENSIÓN
- LÍMITE DE PARCELA
- EDIFICACIÓN
- MASA ARBÓREA
- ESTANQUE
- RÍO
- PONTE
- CULTIVO / PRADERA / MONTE
- CURVAS DE NIVEL / COTA
- COTA DE NIVEL

DELIMITACIÓNS

- SOLO URBANO
- LÍMITE SOLO DE NÚCLEO RURAL HISTÓRICO-TRADICIONAL
- LÍMITE SOLO DE NÚCLEO RURAL COMÚN
- ACTUACIÓN INTEGRAL EN SOLO DE NÚCLEO RURAL
- PLAN ESPECIAL DE DOTACIÓNS E ESPAZOS LIBRES DO LITORAL (PE)
- URBANIZABLE DISPOSICIÓN TRANSITORIA 13ª

ORDENANZAS

①	ORDENANZA 1 RESIDENCIAL EN NÚCLEO RURAL HISTÓRICO-TRADICIONAL	②	ORDENANZA 2 RESIDENCIAL EN NÚCLEO RURAL COMÚN
③	ORDENANZA EQUIPAMENTOS	④	ORDENANZA ESPAZOS LIBRES
	ORDENANZA SERVIZOS URBANOS / INFRAESTRUTURAS TERRITORIAIS		
	CAMBIO DE ORDENANZA	-8-	ALIÑACIÓN TOTAL
	ALIÑACIÓN DA REDE VIARIA PÚBLICA	-4-	ALIÑACIÓN A EIXE
	ALIÑACIÓN REGULAR	E	ALIÑACIÓN ESTABLE
	LÍMITE DE SISTEMA	NORMA ZONAL ① GRAO	

DOTACIÓNS URBANÍSTICAS

EQUIPAMENTOS (EQ)				SERVICIOS URBANS (SU) INFRAESTRU. TERRITORIAIS(IT)			
		EXISTENTE				EXISTENTE	
		A OBTER				A OBTER	
EQ-R	RELIXIOSO	EQ-O	OCIO/ESPECTÁCULOS	SU-D	ESTACIÓN DE DEPURACIÓN AUGAS RESIDUAIS		
EQ-C	CEMITERIO	EQ-A	SOCIAL E ASISTENCIAL	SU-T	ESTACIÓN DE TRATAMENTO ABASTECEMENTO DE AUGAS		
EQ-D	DEPORTIVO	EQ-L	CULTURAL	SU-P	DEPÓSITO DE AUGA	SU-G	DEPÓSITO DE GAS
EQ-E	EDUCATIVO/DOCENTE	EQ-T	TERCIARIO/COMERCIAL	SU-E	ESTACIÓN DE TRANSFORM. E SUMINISTRO ELÉCTRICO		
EQ-S	SANITARIO	EQ-P	APARCAMENTO	SU-A	FONTES E LAVADOIROS		
EQ-M	ADMINISTRATIVO	EQ-V	SERVIZOS VARIOS	IT-P	PORTO	IT-T	TRANSPORTES
ESPAZOS LIBRES (EL)		EXISTENTE		SISTEMAS	SX SISTEMA XERAL	TITULARIDADE	Pb PÚBLICA
		A OBTER			SL SISTEMA LOCAL		Pv PRIVADA

XESTIÓN

NÚCLEO RURAL

DENOMINACIÓN ACTUACIÓN INTEGRAL POL=POLÍGONO DA AI — SNR-C) CLASIFICACIÓN (C=COMÚN) — (AI01-POL01 / AA-A01) ÁREA DE APROVEITAMENTO

SISTEMA EXISTENTE / A DESENVOLVER

ACCIÓN (AR=ÁREA DE REPARTO, C=CONCELLO) — (AA-A01 / 12001) CÓDIGO DE ACTUACIÓN

GRAO (SX-SISTEMA XERAL, SL-SISTEMA LOCAL) — (SX-EL) CLASE (SX=SISTEMA XERAL, SL=SISTEMA LOCAL, EL=ESPAZOS LIBRES)

TITULARIDADE (Pb=PÚBLICA, Pv=PRIVADA) — (Pb-int) XESTIÓN (Int=INTERVENCIÓN DIRECTA DA ADMINISTRACIÓN, Exp=EXPROPIACIÓN, Cs=CESIÓN)

LENDA DE CONSTRUCCIÓN

II	VIV. PLANTA BAIXA	F	FONTE
II	VIV. PLANTA BAIXA + 1	CONS	EDIFICACIÓN EN CONSTRUCCIÓN
A	ALPENDRE / MUÑO	PI	PISCINA
Hor A+Hp	HORREO	INV	INVERNADEIRO
POR	PORCHE	N	NAVE / ALMACÉN
TZA	TERRAZA	C	CUADRA
Ga	GARAXE	GR	GRANXA
PO	POZO	PM	POMBAL
L	LAVADEIRO	TRF	TRANSFORMADOR

TRADICIONAIS

- CONSTRUC. TRADICIONAL (ANTERIOR 1950)
- CONSTRUC. TRADICIONAL MODIFICADA (ANTERIOR 1950)
- MUROS TRADICIONAIS

CATÁLOGO E PROTECCIÓNS

ELEMENTOS CATALAGADOS DE PATRIMONIO

ERM	CRUCEIROS E ELEMENTOS MENORES	CPxP	ARQUITECTURA DO TERRITORIO CONSTRUCIÓN POPULAR
AReP	ARQUITECTURA RELIXIOSA	OCyP	OBRA CIVIL
ACyP	ARQUITECTURA CIVIL	NTxP	NUCLEO TRADICIONAL
	BEN CATALOGADO		CONTORNO DE PROTECCIÓN

XACEMENTOS ARQUEOLÓXICOS

YAC	CÓDIGO DO XACEMENTO ARQUEOLÓXICO	AZ	CONTORNO DE PROTECCIÓN
		AV	ÁREA DE PROTECCIÓN DE ENTORN

RUTAS CULTURAIS / ESPAZOS NATURAIS

CRUTA	CÓDIGO DA RUTA CULTURAL		
EN	ESPAZOS NATURAIS		

AFECCIÓNS SECTORIAIS

DPC-TCC-DMM	ESTRADAS AUTONÓMICAS E PROVINCIAIS		LIÑA DE ALTA TENSIÓN
DGC-E-DMM-P	ESTRADAS MUNICIPAIS ESTRUTURANTES EXISTENTES		LIÑA POLICÍA AUGAS (100m)
	SENDEIRO CICLO TURÍSTICO (CARBALLO-ARAZO)		LIÑA SERVIDUME INFRAESTRUTURAS
	ESTRADAS ESTRUTURANTES PROXECTADAS		LIÑA LÍMITE DESLINDE PÚBLICO MARÍTIMO TERRESTRE
	VARIOS ESTRUTURANTES PROXECTADOS EN SOLO URBANO E SOLO URBANIZABLE		SERVIDUME DE PROTECCIÓN COSTAS (100 m)
	REDE VIARIA PEONAL		DELIMITACIÓN ZEPVN
	SENDA LITORAL PROXECTADA		LIÑA DE EDIFICACIÓN

concello de CARBALLO

fca arquitectura urbanismo

CONCELLO DE CARBALLO
PLAN XERAL DE ORDENACION MUNICIPAL

fernandez carballada asociados
equipo redactor

alvaro fernandez carballada
arquitecto

Escala:
A1 1/2000
A3 1/4000
0 20 40 60 80 100m

decembro 2014
Plano nº ENT-02

PARROQUIA DE ENTRECRUCES
NUCLEOS:A FÉRVEDA, LEBOSENDE, PAZOS, PEREIRIÑA, SABADÍN, SAN PAIO, VILELA

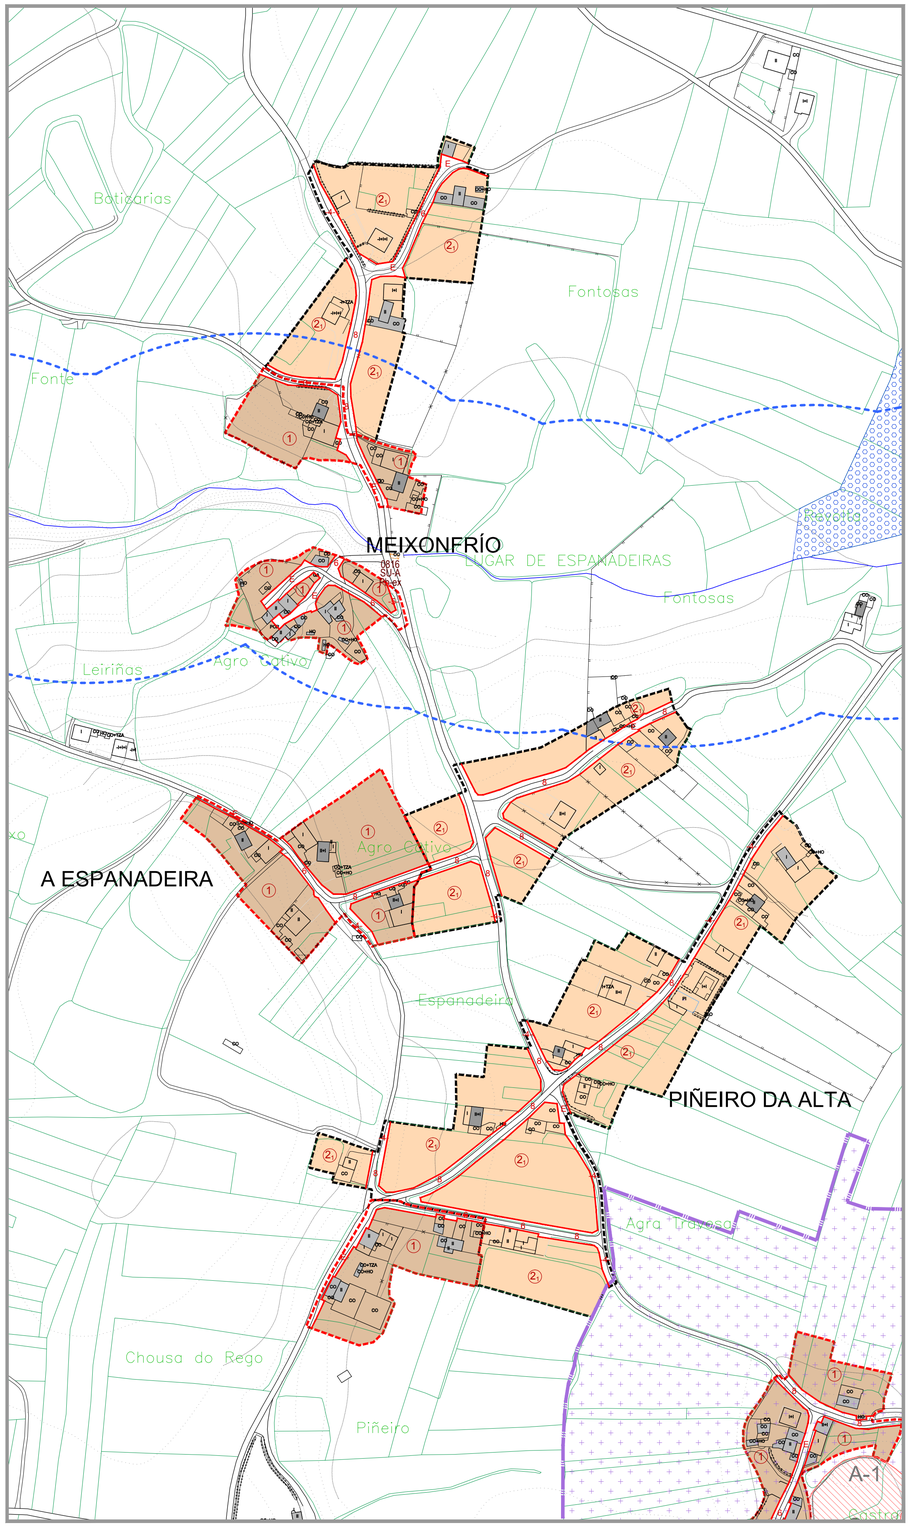

SIGNOS CONVENCIONAIS

- ESTRADA AUTONÓMICA
- ESTRADA PROVINCIAL
- CAMIÑOS
- LÍMITE MUNICIPAL
- LÍÑA ALTA / MEDIA TENSIÓN
- LÍMITE DE PARCELA
- EDIFICACIÓN
- MASA ARBÓREA
- ESTANQUE
- RÍO
- PONTE
- CULTIVO / PRADERA / MONTE
- CURVAS DE NIVEL / COTA
- COTA DE NIVEL

DELIMITACIÓNS

- SOLO URBANO
- LÍMITE SOLO DE NÚCLEO RURAL HISTÓRICO-TRADICIONAL
- LÍMITE SOLO DE NÚCLEO RURAL COMÚN
- ACTUACIÓN INTEGRAL EN SOLO DE NÚCLEO RURAL
- PLAN ESPECIAL DE DOTACIÓNS E ESPAZOS LIBRES DO LITORAL (PE)
- URBANIZABLE DISPOSICIÓN TRANSITORIA 13ª

ORDENANZAS

①	ORDENANZA 1 RESIDENCIAL EN NÚCLEO RURAL HISTÓRICO-TRADICIONAL	②	ORDENANZA 2 RESIDENCIAL EN NÚCLEO RURAL COMÚN
③	ORDENANZA EQUIPAMENTOS	④	ORDENANZA ESPAZOS LIBRES
	ORDENANZA SERVIZOS URBANOS / INFRAESTRUTURAS TERRITORIAS		
	CAMBIO DE ORDENANZA	8	ALIÑACIÓN TOTAL
	ALIÑACIÓN DA REDE VIARIA PÚBLICA	-4-	ALIÑACIÓN A EIXE
	ALIÑACIÓN REGULAR	E	ALIÑACIÓN ESTABLE
	LÍMITE DE SISTEMA	NORMA ZONAL ①	GRAO

DOTACIÓNS URBANÍSTICAS

EQUIPAMENTOS (EQ)				SERVICIOS URBANS (SU) INFRAESTRU. TERRITORIAIS(IT)					
	EXISTENTE				EXISTENTE				
	A OBTER				A OBTER				
EQ-R	RELIXIOSO	EQ-O	OCIO/ESPECTÁCULOS	SU-D	ESTACIÓN DE DEPURACIÓN AUGAS RESIDUAIS				
EQ-C	CEMITERIO	EQ-A	SOCIAL E ASISTENCIAL	SU-T	ESTACIÓN DE TRATAMENTO ABASTECEMENTO DE AUGAS				
EQ-D	DEPORTIVO	EQ-L	CULTURAL	SU-P	DEPÓSITO DE AUGA	SU-G	DEPÓSITO DE GAS		
EQ-E	EDUCATIVO/DOCENTE	EQ-T	TERCIARIO/COMERCIAL	SU-E	ESTACIÓN DE TRANSFORM. E SUMINISTRO ELÉCTRICO				
EQ-S	SANITARIO	EQ-P	APARCAMENTO	SU-A	FONTES E LAVADOIROS				
EQ-M	ADMINISTRATIVO	EQ-V	SERVIZOS VARIOS	IT-P	PORTO	IT-T	TRANSPORTES		
ESPAZOS LIBRES (EL)				SISTEMAS	SX SISTEMA XERAL	SL SISTEMA LOCAL	TITULARIDADE	Pb PÚBLICA	Pr PRIVADA
	EXISTENTE								
	A OBTER								

XESTIÓN

NÚCLEO RURAL

DENOMINACIÓN ACTUACIÓN INTEGRAL POLI-POLIGONO DA AI — SNR-C (AI01-POL01, AA-AI01) — CLASIFICACIÓN (C=COMÚN) / ÁREA DE APROVEITAMENTO

SISTEMA EXISTENTE / A DESENVOLVER

ACCIÓN (AA-AREA DE REPARTO, AI-ACTUACIÓN INTEGRAL) — (AA-AI01 / 12001) — CÓDIGO-DOTACIÓN

GRAO (SX-EEL, EU-ESTADO UME, EA-ESTADO AMEU, EP-ESTADO PARTICULAR) — (SX-EEL) — CLASE (EL-ESTADO UME, EA-ESTADO AMEU, EP-ESTADO PARTICULAR, SV-VIARIO)

TITULARIDADE (PU-PÚBLICO, PV-PRIVADO) — (Pb-int) — XESTIÓN (Pb-PÚBLICA, Pr-PRIVADA, Pb-int-PÚBLICA-INTERESE SOCIAL)

LENDA DE CONSTRUCCIÓN

I	VIV. PLANTA BAIXA	F	FONTE
II	VIV. PLANTA BAIXA + 1	CONS	EDIFICACIÓN EN CONSTRUCCIÓN
A	ALPENDRE / MUIÑO	PI	PISCINA
Hor A+Ho	HORREO	INV	INVERNADEIRO
POR	PORCHE	N	NAVE / ALMACÉN
TZA	TERRAZA	C	CUADRA
Ga	GARAXE	GR	GRANXA
PO	POZO	PM	POMBAL
L	LAVADEIRO	TRF	TRANSFORMADOR

TRADICIONAIS

- CONSTRUC. TRADICIONAL (ANTERIOR 1950)
- CONSTRUC. TRADICIONAL MODIFICADA (ANTERIOR 1950)
- MUROS TRADICIONAIS

CATÁLOGO E PROTECCIÓNS

ELEMENTOS CATALAGADOS DE PATRIMONIO

EeC	ELEMENTOS E ELEMENTOS MENORES	CVP	ARQUITECTURA DO TERRITORIO CONSTRUCCIÓN POPULAR
ArAP	ARQUITECTURA RELIXIOSA	OrC	OBRA CIVIL
ArAT	ARQUITECTURA CIVIL	NAV	NÚCLEO TRADICIONAL
	BEN CATALOGADO		CONTORNO DE PROTECCIÓN

XACEMENTOS ARQUEOLÓXICOS

XAC	CODIGO DO XACEMENTO ARQUEOLÓXICO	AZ	CONTORNO DE PROTECCIÓN ARQUEOLÓXICA
		AC	ÁREA DE PROTECCIÓN ACTUADA

RUTAS CULTURAIS / ESPAZOS NATURAIS

CAMIÑO	CODIGO DA RUTA CULTURAL		
ENP	ESPAZOS NATURAIS		

AFECCIÓNS SECTORIAIS

	ESTRADAS AUTONÓMICAS E PROVINCIAIS		LÍÑA DE ALTA TENSIÓN
	ESTRADAS MUNICIPAIS ESTRUTURANTES EXISTENTES		LÍÑA POLICÍA AUGAS (100m)
	SENDEIRO CICLO TURÍSTICO (CARBALLO-RAZO)		LÍÑA SERVIDUME INFRAESTRUTURAS
	ESTRADAS ESTRUTURANTES PROXECTADAS		LÍÑA LÍMITE DESLINDE PÚBLICO MARÍTIMO TERRESTRE
	VARIOS ESTRUTURANTES PROXECTADOS EN SOLO URBANO E SOLO URBANIZABLE		SERVIDUME DE PROTECCIÓN COSTAS (100 m)
	REDE VIARIA PEONAL		DELIMITACIÓN ZEPVN
	SENDA LITORAL PROXECTADA		LÍÑA DE EDIFICACIÓN

concello de CARBALLO

CONCELLO DE CARBALLO
PLAN XERAL DE ORDENACION MUNICIPAL

fernandezcarballada asociados
equipo redactor

alvaro fernandez carballada
arquitecto

Escala:
A1 1/2000
A3 1/4000
0 20 40 60 80 100m

decembro 2014
Plano nº ENT-03

PARROQUIA DE ENTRECRUCES

NUCLEOS: A COSTA, O CÓTARO, A ESPANADEIRA, MEIXONFRÍO, PIÑEIRO DA ALTA, VILACHAN

fca arquitecturaurbanismo

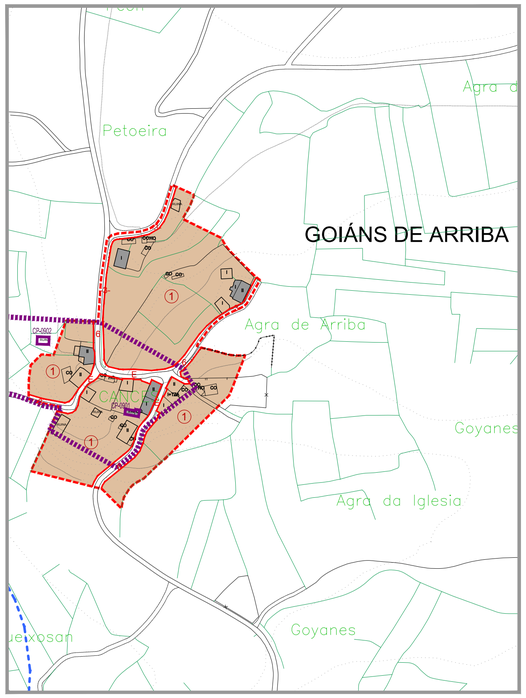

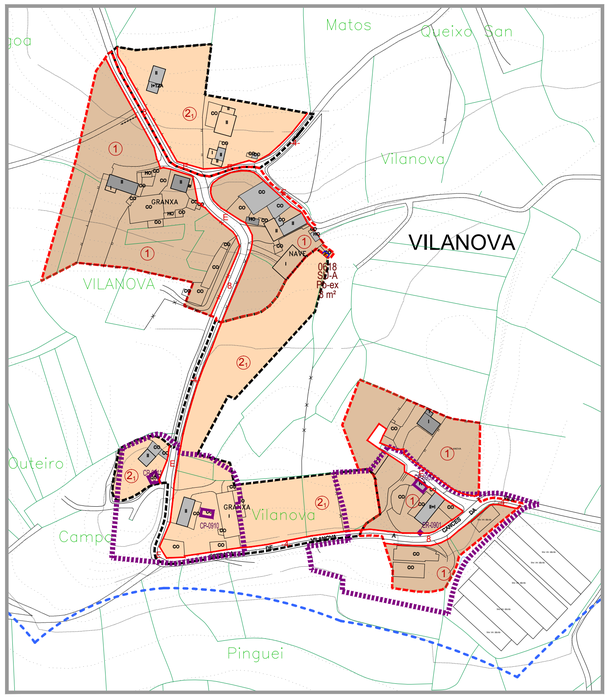

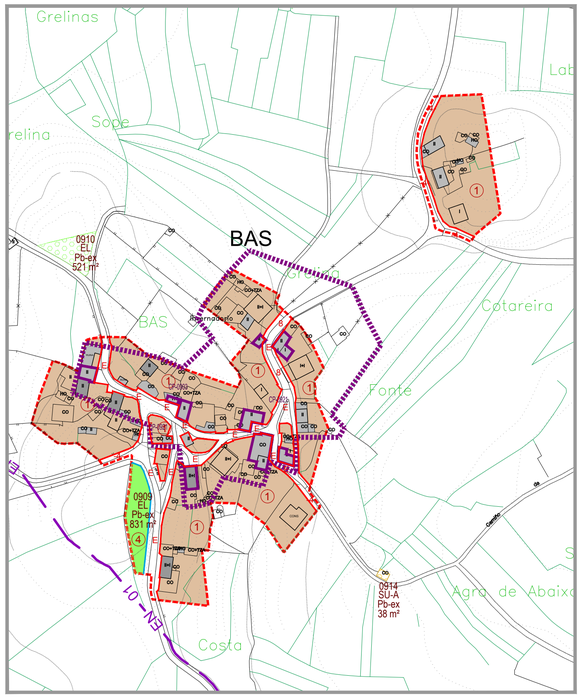

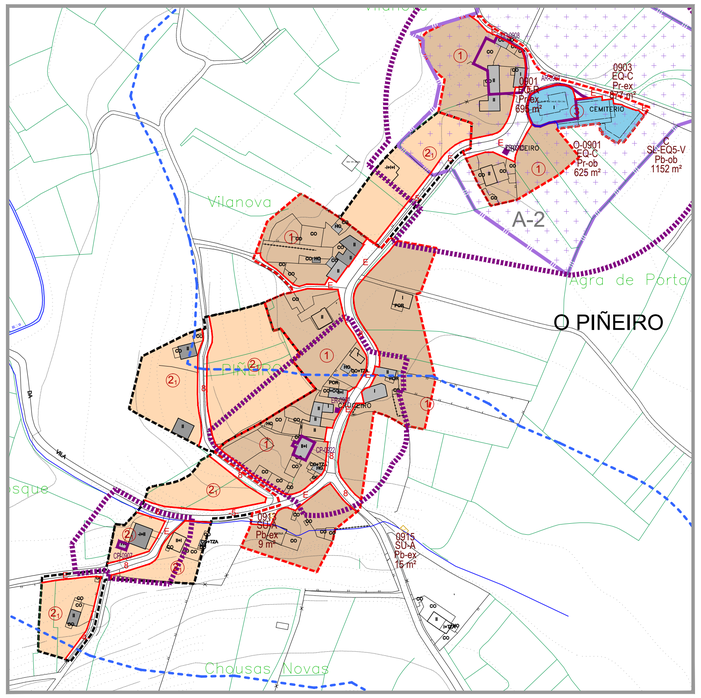

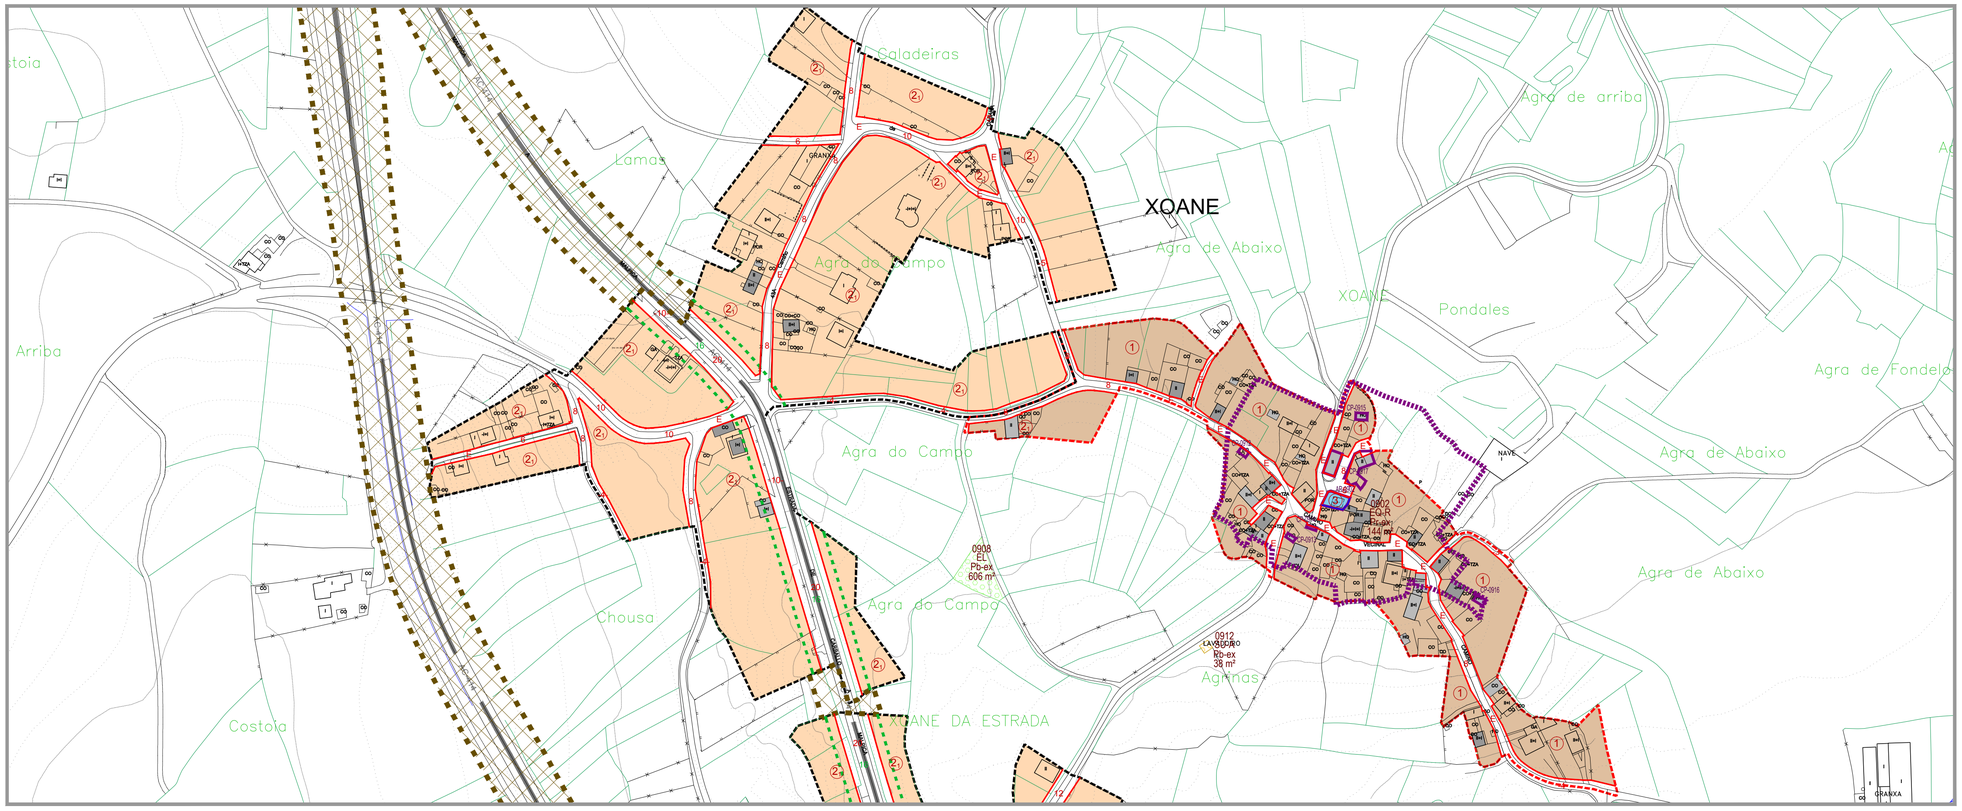

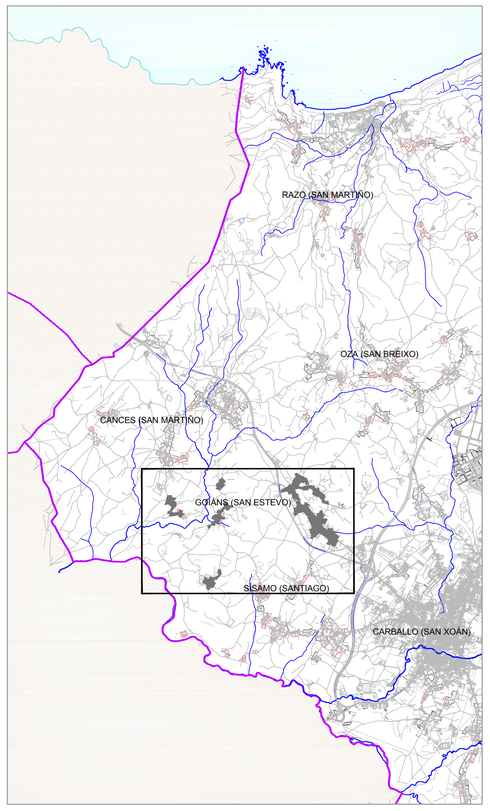

SIGNOS CONVENCIONAIS

- ESTRADA AUTONÓMICA
- ESTRADA PROVINCIAL
- CAMIÑOS
- LÍMITE MUNICIPAL
- LIÑA ALTA / MEDIA TENSIÓN (Tc - Pd - Mb)
- LÍMITE DE PARCELA
- EDIFICACIÓN
- MASA ARBÓREA
- ESTANQUE
- RÍO
- PONTE
- CULTIVO / PRADERA / MONTE
- CURVAS DE NIVEL / COTA
- 428.1 COTA DE NIVEL

DELIMITACIÓNS

- SOLO URBANO
- LÍMITE SOLO DE NÚCLEO RURAL HISTÓRICO-TRADICIONAL
- LÍMITE SOLO DE NÚCLEO RURAL COMÚN
- ACTUACIÓN INTEGRAL EN SOLO DE NÚCLEO RURAL
- PLAN ESPECIAL DE DOTACIÓNS E ESPAZOS LIBRES DO LITORAL (PE)
- URBANIZABLE DISPOSICIÓN TRANSITORIA 1ª

ORDENANZAS

①	ORDENANZA 1 RESIDENCIAL EN NÚCLEO RURAL HISTÓRICO-TRADICIONAL	②	ORDENANZA 2 RESIDENCIAL EN NÚCLEO RURAL COMÚN
③	ORDENANZA EQUIPAMENTOS	④	ORDENANZA ESPAZOS LIBRES
	ORDENANZA SERVIZOS URBANOS / INFRAESTRUTURAS TERRITORIAIS		
	CAMBIO DE ORDENANZA	8	ALIÑACIÓN TOTAL
	ALIÑACIÓN DA REDE VIARIA PÚBLICA	-4-	ALIÑACIÓN A EIXE
	ALIÑACIÓN REGULAR	E	ALIÑACIÓN ESTABLE
	LÍMITE DE SISTEMA	NORMA ZONAL ①	GRAO

DOTACIÓNS URBANÍSTICAS

EQUIPAMENTOS (EQ)		EXISTENTE	SERVICIOS URBANS (SU) INFRAESTRU. TERRITORIAIS(IT)		EXISTENTE
		A OBTER			A OBTER
EQ-R	RELIXIOSO	EQ-O	OCIO/ESPECTÁCULOS	SU-D	ESTACIÓN DE DEPURACIÓN AUGAS RESIDUAIS
EQ-C	CEMITERIO	EQ-A	SOCIAL E ASSISTENCIAL	SU-T	ESTACIÓN DE TRATAMENTO ABASTECEMENTO DE AUGAS
EQ-D	DEPORTIVO	EQ-L	CULTURAL	SU-P	DEPÓSITO DE AUGA
EQ-E	EDUCATIVO/DOCENTE	EQ-T	TERCIARIO/COMERCIAL	SU-E	ESTACIÓN DE TRANSFORM. E SUMINISTRO ELÉCTRICO
EQ-S	SANITARIO	EQ-P	APARCAMENTO	SU-A	FONTES E LAVADOIROS
EQ-M	ADMINISTRATIVO	EQ-V	SERVIZOS VARIOS	IT-P	PORTO
ESPAZOS LIBRES (EL)		EXISTENTE	SISTEMAS	SX	SISTEMA XERAL
		A OBTER		SL	SISTEMA LOCAL

		SU-G	DEPÓSITO DE GAS				
		SU-E	ESTACIÓN DE TRANSFORM. E SUMINISTRO ELÉCTRICO				
		SU-A	FONTES E LAVADOIROS				
		IT-P	PORTO	IT-T	TRANSPORTES		
		SISTEMAS	SX SISTEMA XERAL	TITULARIDADE	Pb PÚBLICA		
			SL SISTEMA LOCAL		Pr PRIVADA		

XESTIÓN

NÚCLEO RURAL

DENOMINACIÓN ACTUACIÓN INTEGRAL POL.=POLÍGONO DA AI — SNR-C [ ] — CLASIFICACIÓN (C=CONSOLIDADO)
(AI01-POL01 / AA-AI01) — ÁREA DE APROVEITAMENTO

SISTEMA EXISTENTE / A DESENVOLVER

ACCIÓN (AA=ÁREA DE REPARTO, A=CUADRANTE) — (AA-A01 / 12001) — CÓDIGO DE ACTUACIÓN
GRAO (EN ÁREAS DE REPARTO, A=CUADRANTE) — (SX-EL) — CLASE (EL=ESPAZOS LIBRES, SV=VIARIO)
TITULARIDADE (PU=PÚBLICO, PR=PRIVADO) — (Pb-int) — XESTIÓN (Int=actuación de iniciativa privada, Exp=actuación de expropiación)

LENDA DE CONSTRUCCIÓN

II	VIV. PLANTA BAIXA	F	FONTE
III	VIV. PLANTA BAIXA + 1	CONS	EDIFICACIÓN EN CONSTRUCIÓN
A	ALPENDRE / MUIÑO	PI	PISCINA
Hpl A=Hp	HORREO	INV	INVERNADEIRO
POR	PORCHE	N	NAVE / ALMACÉN
TZA	TERRAZA	C	CUADRA
Ga	GARAXE	GR	GRANXA
PO	POZO	PM	POMBAL
L	LAVADEIRO	TRF	TRANSFORMADOR

TRADICIONAIS

- CONSTRUC. TRADICIONAL (ANTERIOR 1950)
- CONSTRUC. TRADICIONAL MODIFICADA (ANTERIOR 1950)
- MUROS TRADICIONAIS

CATÁLOGO E PROTECCIÓNS

ELEMENTOS CATALAGADOS DE PATRIMONIO

EAxI	CRUCEIROS E ELEMENTOS MENORES	OAxI	ARQUITECTURA DO TERRITORIO CONSTRUCCIÓN POPULAR
AAxI	ARQUITECTURA RELIXIOSA	OCxI	OBRA CIVIL
AGxI	ARQUITECTURA CIVIL	NAxI	NÚCLEO TRADICIONAL
	BEN CATALOGADO		CONTORNO DE PROTECCIÓN

XACEMENTOS ARQUEOLÓXICOS

XAxI	CÓDIGO DO XACEMENTO ARQUEOLÓXICO	AZ	CONTORNO DE PROTECCIÓN
		AZ	ÁREA DE PROTECCIÓN INTEGRAL

RUTAS CULTURAIS / ESPAZOS NATURAIS

- CÓDIGO DA RUTA CULTURAL
- ESPAZOS NATURAIS

AFECCIÓNS SECTORIAIS

- ESTRADAS AUTONÓMICAS E PROVINCIAIS
- ESTRADAS MUNICIPAIS ESTRUTURANTES EXISTENTES
- SENDEIRO CICLO TURÍSTICO (CARBALLO-RAZO)
- ESTRADAS ESTRUTURANTES PROXECTADAS
- VIARIOS ESTRUTURANTES PROXECTADOS EN SOLO URBANO E SOLO URBANIZABLE
- REDE VIARIA PEONAL
- SENDA LITORAL PROXECTADA
- LIÑA DE ALTA TENSIÓN
- LIÑA POLICÍA AUGAS (100m)
- LIÑA SERVIDUME INFRAESTRUTURAS
- LIÑA LÍMITE DESLINDE PÚBLICO MARÍTIMO TERRESTRE
- SERVIDUME DE PROTECCIÓN COSTAS (100 m)
- DELIMITACIÓN ZEPVN
- LIÑA DE EDIFICACIÓN

concello de CARBALLO

CONCELLO DE CARBALLO
PLAN XERAL DE ORDENACION MUNICIPAL

fernandez carballada asociados
equipo redactor

alvaro fernandez carballada
arquitecto

fca arquitectura urbanismo

Escala:
A1 1/2000
A3 1/4000
0 20 40 60 80 100m

decembro 2014
Plano nº GOI-01

PARROQUIA DE GOIANS
NUCLEOS: BAS, GOIÁNS DE ARRIBA, O PIÑEIRO, VILANOVA, XOANE

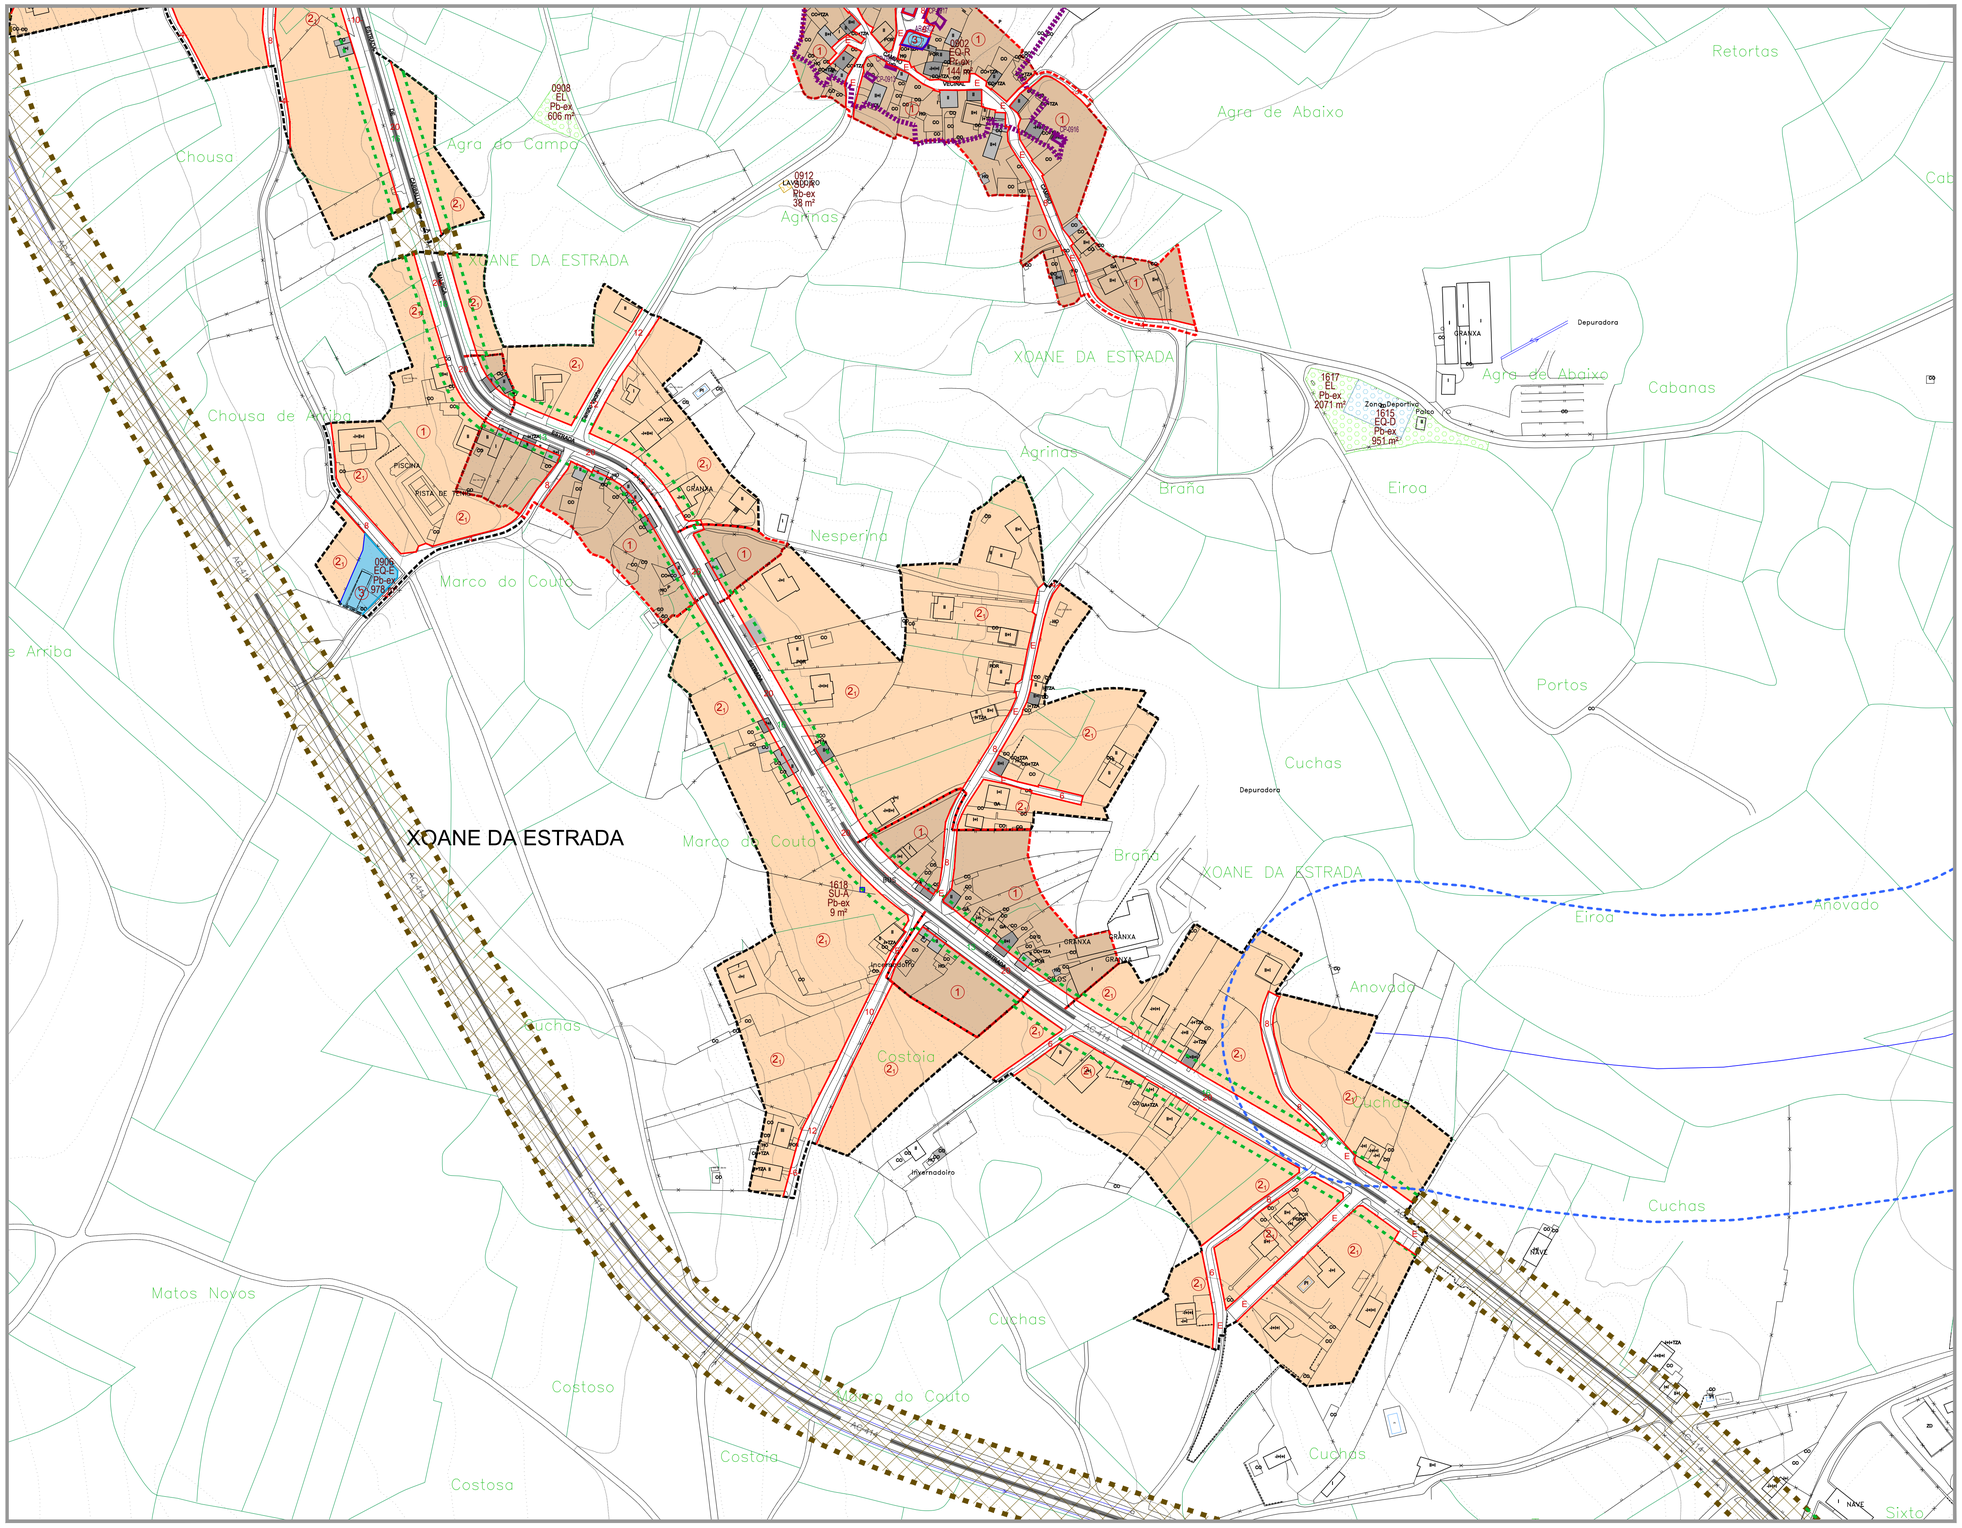

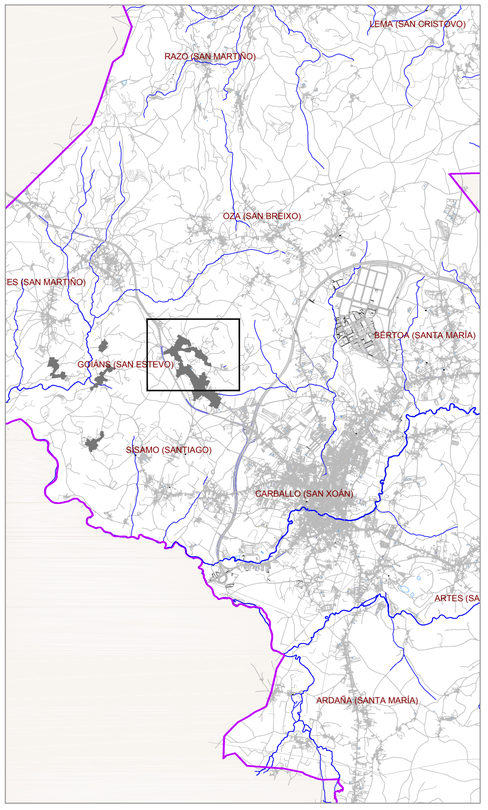

SIGNOS CONVENCIONAIS

- ESTRADA AUTONÓMICA
- ESTRADA PROVINCIAL
- CAMIÑOS
- LÍMITE MUNICIPAL
- LÍÑA ALTA / MEDIA TENSIÓN
- LÍMITE DE PARCELA
- EDIFICACIÓN
- MASA ARBÓREA
- ESTANQUE
- RÍO
- PONTE
- CULTIVO / PRADERA / MONTE
- CURVAS DE NIVEL / COTA
- COTA DE NIVEL

DELIMITACIÓNS

- SOLO URBANO
- LÍMITE SOLO DE NÚCLEO RURAL HISTÓRICO-TRADICIONAL
- LÍMITE SOLO DE NÚCLEO RURAL COMÚN
- ACTUACIÓN INTEGRAL EN SOLO DE NÚCLEO RURAL
- PLAN ESPECIAL DE DOTACIÓNS E ESPAZOS LIBRES DO LITORAL (PE)
- URBANIZABLE DISPOSICIÓN TRANSITORIA 13ª

ORDENANZAS

①	ORDENANZA 1 RESIDENCIAL EN NÚCLEO RURAL HISTÓRICO-TRADICIONAL	②	ORDENANZA 2 RESIDENCIAL EN NÚCLEO RURAL COMÚN
③	ORDENANZA EQUIPAMENTOS	④	ORDENANZA ESPAZOS LIBRES
	ORDENANZA SERVIZOS URBANOS / INFRAESTRUTURAS TERRITORIAS		
	CAMBIO DE ORDENANZA	8	ALIÑACIÓN TOTAL
	ALIÑACIÓN DA REDE VIARIA PÚBLICA	-4-	ALIÑACIÓN A EIXE
	ALIÑACIÓN REGULAR	E	ALIÑACIÓN ESTABLE
	LÍMITE DE SISTEMA	NORMA ZONAL ①	GRAO

DOTACIÓNS URBANÍSTICAS

EQUIPAMENTOS (EQ)				SERVICIOS URBANS (SU) INFRAESTRU. TERRITORIAIS(IT)			
	EXISTENTE				EXISTENTE		
	A OBTER				A OBTER		
EQ-R	RELIXIOSO	EQ-O	OCIO/ESPECTÁCULOS	SU-D	ESTACIÓN DE DEPURACIÓN AUGAS RESIDUAIS		
EQ-C	CEMITERIO	EQ-A	SOCIAL E ASSISTENCIAL	SU-T	ESTACIÓN DE TRATAMENTO ABASTECEMENTO DE AUGAS		
EQ-D	DEPORTIVO	EQ-L	CULTURAL	SU-P	DEPÓSITO DE AUGA	SU-G	DEPÓSITO DE GAS
EQ-E	EDUCATIVO/DOCENTE	EQ-T	TERCIARIO/COMERCIAL	SU-E	ESTACIÓN DE TRANSFORM. E SUMINISTRO ELÉCTRICO		
EQ-S	SANITARIO	EQ-P	APARCAMENTO	SU-A	FONTES E LAVADOIROS		
EQ-M	ADMINISTRATIVO	EQ-V	SERVIZOS VARIOS	IT-P	PORTO	IT-T	TRANSPORTES
ESPAZOS LIBRES (EL)				SISTEMAS	SX SISTEMA XERAL / SL SISTEMA LOCAL	TITULARIDADE	Pb PÚBLICA / Pr PRIVADA
	EXISTENTE						
	A OBTER						

XESTIÓN

NÚCLEO RURAL

DENOMINACIÓN ACTUACIÓN POLI-POLIGONO OA AI

SNR-C (AA01-POL01 / AA-A01) — CLASIFICACIÓN (C=COMÚN) — ÁREA DE APROVEITAMENTO

SISTEMA EXISTENTE / A DESENVOLVER

ACCIÓN (AM=ÁREA DE MELLORA; AC=ACTUACIÓN) — (AA-A01 / 12001) — CÓDIGO-DOTACIÓN

GRAO (SX-EEL=SISTEMA XERAL EQUIPAMENTO; SX-EL=SISTEMA XERAL ESPAZOS LIBRES; SL=SISTEMA LOCAL) — CLASE (EL=ESPAZO LIBRE; EQ=EQUIPAMENTO; SV=SERVIZOS)

TITULARIDADE (PU=PÚBLICO; PR=PRIVADO) — (Pb-int) — XESTIÓN (Pb-int=Pública-interés social; Pr=Privada)

LENDA DE CONSTRUCCIÓN

I	VIV. PLANTA BAIXA	F	FONTE
II	VIV. PLANTA BAIXA + 1	CONS	EDIFICACIÓN EN CONSTRUCCIÓN
A	ALPENDRE / MUIÑO	PI	PISCINA
Hor A+Hp	HORREO	INV	INVERNADEIRO
POR	PORCHE	N	NAVE / ALMACÉN
TZA	TERRAZA	C	CUADRA
Ga	GARAXE	GR	GRANXA
PO	POZO	PM	POMBAL
L	LAVADEIRO	TRF	TRANSFORMADOR

TRADICIONAIS

- CONSTRUC. TRADICIONAL (ANTERIOR 1950)
- CONSTRUC. TRADICIONAL MODIFICADA (ANTERIOR 1950)
- MUROS TRADICIONAIS

CATÁLOGO E PROTECCIÓNS

ELEMENTOS CATALAGADOS DE PATRIMONIO

ElAP	ELEMENTOS E ELEMENTOS MENORES	DVP	ARQUITECTURA DO TERRITORIO CONSTRUCCIÓN POPULAR
ArAP	ARQUITECTURA RELIXIOSA	OyP	OBRA CIVIL
AyP	ARQUITECTURA CIVIL	NPyT	NÚCLEO TRADICIONAL
	BEN CATALOGADO		CONTORNO DE PROTECCIÓN

XACEMENTOS ARQUEOLÓXICOS

XAP	CÓDIGO DO XACEMENTO ARQUEOLÓXICO	AZ	CONTORNO DE PROTECCIÓN ARQUEOLÓXICA
		AC	ÁREA DE PROTECCIÓN ACTIVA

RUTAS CULTURAIS / ESPAZOS NATURAIS

CAMIÑO	CÓDIGO DA RUTA CULTURAL		
ENP	ESPAZOS NATURAIS		

AFECCIÓNS SECTORIAIS

	ESTRADAS AUTONÓMICAS E PROVINCIAIS		LÍÑA DE ALTA TENSIÓN
	ESTRADAS MUNICIPAIS ESTRUTURANTES EXISTENTES		LÍÑA POLICÍA AUGAS (100m)
	SENDEIRO CICLO TURÍSTICO (CARBALLO-RAZO)		LÍÑA SERVIDUME INFRAESTRUTURAS
	ESTRADAS ESTRUTURANTES PROXECTADAS		LÍÑA LÍMITE DESLINDE PÚBLICO MARÍTIMO TERRESTRE
	VARIOS ESTRUTURANTES PROXECTADOS EN SOLO URBANO E SOLO URBANIZABLE		SERVIDUME DE PROTECCION COSTAS (100 m)
	REDE VIARIA PEONAL		DELIMITACIÓN ZEPVN
	SENDA LITORAL PROXECTADA		LÍÑA DE EDIFICACIÓN

concello de CARBALLO

CONCELLO DE CARBALLO
PLAN XERAL DE ORDENACION MUNICIPAL

fernandez carballada asociados
equipo redactor

alvaro fernandez carballada
arquitecto

fca arquitectura urbanismo

Escala:
A1 1/2000
A3 1/4000

0 20 40 60 80 100m

decembro 2014

Plano nº GOI-02

PARROQUIA DE GOIÁNS
NUCLEOS: XOANE DA ESTRADA

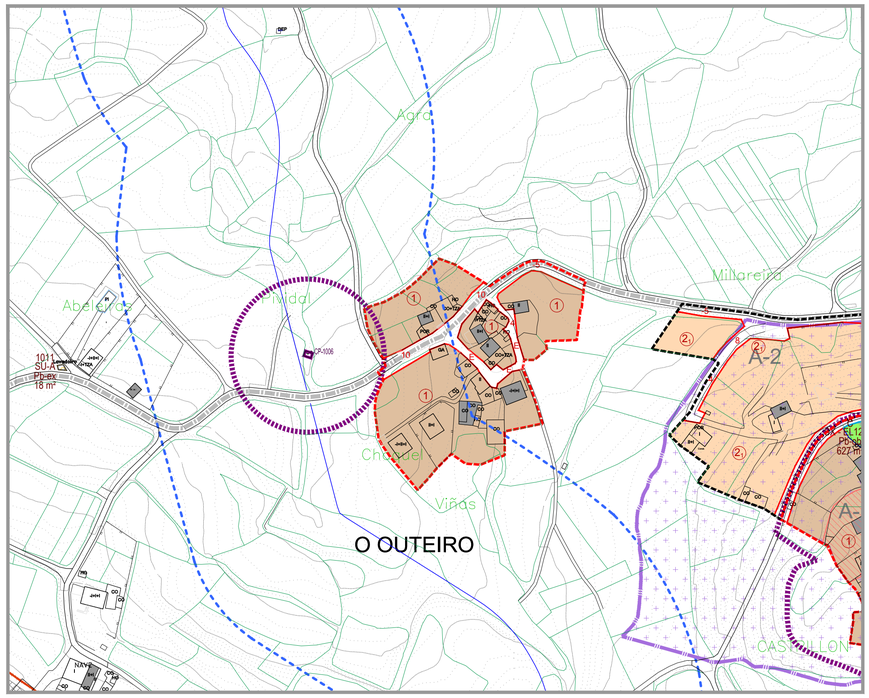

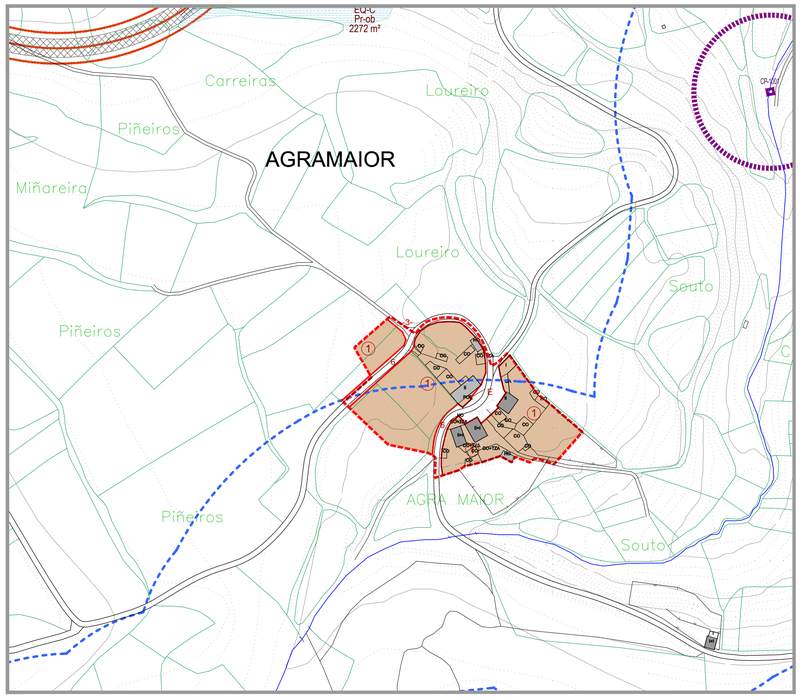

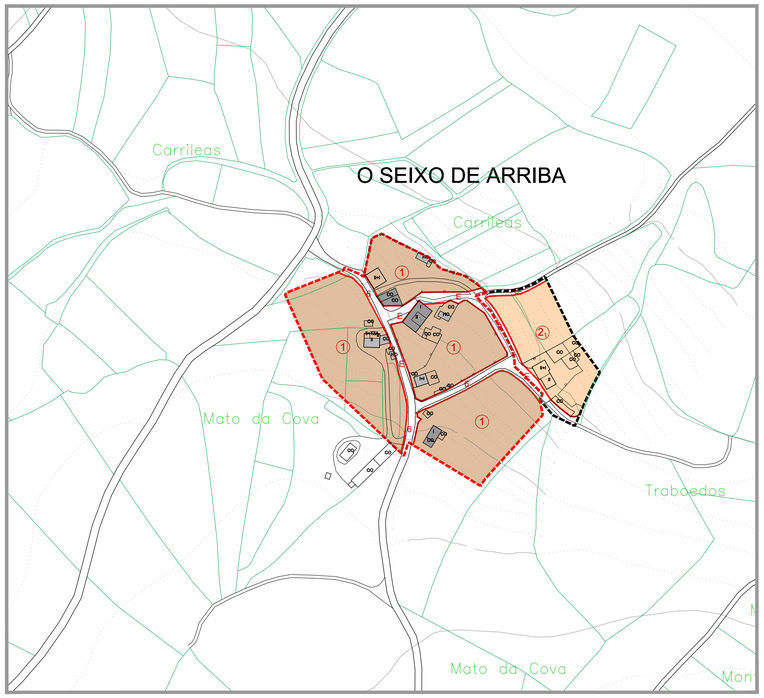

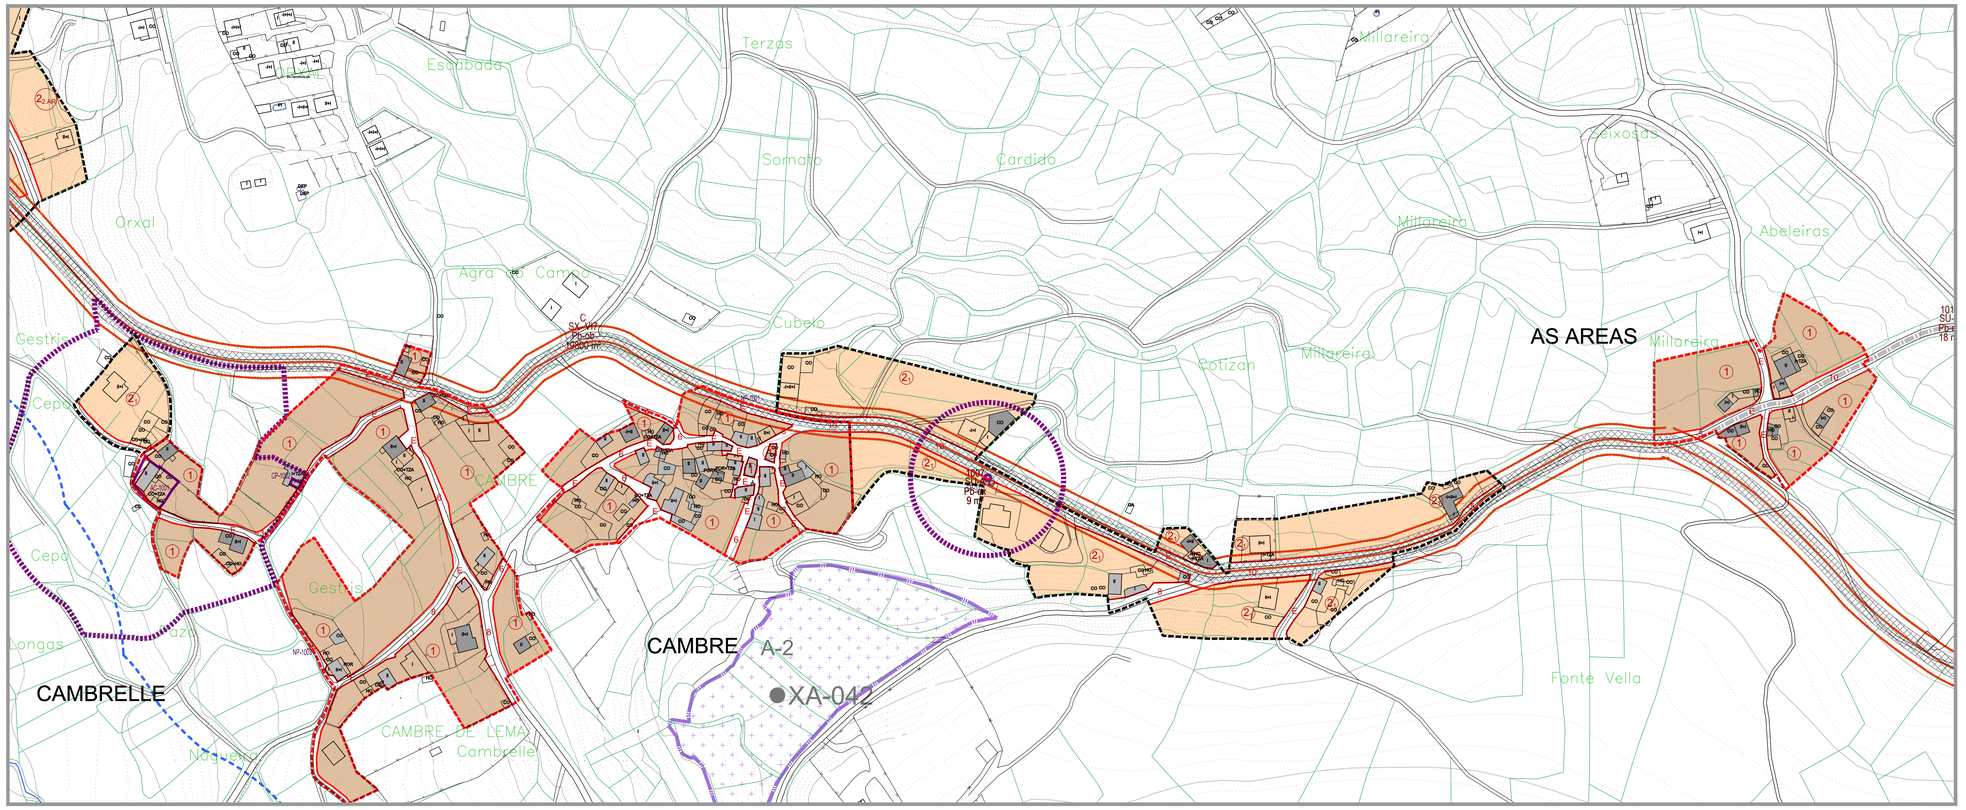

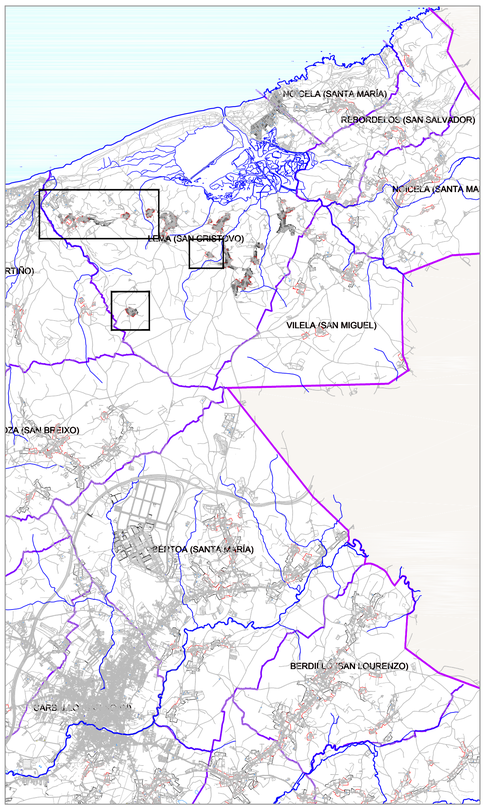

SIGNOS CONVENCIONAIS

- ESTRADA AUTONÓMICA
- ESTRADA PROVINCIAL
- CAMIÑOS
- LÍMITE MUNICIPAL
- LIÑA ALTA / MEDIA TENSIÓN
- LÍMITE DE PARCELA
- EDIFICACION
- MASA ARBOREA
- ESTANQUE
- RÍO
- PONTE
- CULTIVO / PRADERA / MONTE
- CURVAS DE NIVEL / COTA
- COTA DE NIVEL

DELIMITACIÓNS

- SOLO URBANO
- LÍMITE SOLO DE NÚCLEO RURAL HISTÓRICO-TRADICIONAL
- LÍMITE SOLO DE NÚCLEO RURAL COMÚN
- ACTUACIÓN INTEGRAL EN SOLO DE NÚCLEO RURAL
- PLAN ESPECIAL DE DOTACIÓNS E ESPAZOS LIBRES DO LITORAL (PE)
- URBANIZABLE DISPOSICIÓN TRANSITORIA 13ª

ORDENANZAS

① ORDENANZA 1 RESIDENCIAL EN NÚCLEO RURAL HISTÓRICO-TRADICIONAL		② ORDENANZA 2 RESIDENCIAL EN NÚCLEO RURAL COMÚN	
③ ORDENANZA EQUIPAMENTOS		④ ORDENANZA ESPAZOS LIBRES	
ORDENANZA SERVIZOS URBANOS / INFRAESTRUTURAS TERRITORIAIS			
CAMBIO DE ORDENANZA	8	ALIÑACIÓN TOTAL	
ALIÑACIÓN DA REDE VIARIA PÚBLICA	-4-	ALIÑACIÓN A EIXE	
ALIÑACIÓN REGULAR	E	ALIÑACIÓN ESTABLE	
LÍMITE DE SISTEMA	NORMA ZONAL ①	GRAO	

DOTACIÓNS URBANÍSTICAS

EQUIPAMENTOS (EQ)		EXISTENTE / A OBTER	SERVICIOS URBANS (SU) INFRAESTRU. TERRITORIAIS(IT)		EXISTENTE / A OBTER
EQ-R RELIXIOSO	EQ-O OCIO/ESPECTÁCULOS		SU-D ESTACIÓN DE DEPURACIÓN AUGAS RESIDUAIS		
EQ-C CEMITERIO	EQ-A SOCIAL E ASISTENCIAL		SU-T ESTACIÓN DE TRATAMENTO ABASTECEMENTO DE AUGAS		
EQ-D DEPORTIVO	EQ-L CULTURAL		SU-P DEPÓSITO DE AUGA	SU-G DEPÓSITO DE GAS	
EQ-E EDUCATIVO/DOCENTE	EQ-T TERCIARIO/COMERCIAL		SU-E ESTACIÓN DE TRANSFORM. E SUMINISTRO ELÉCTRICO		
EQ-S SANITARIO	EQ-P APARCAMENTO		SU-A FONTES E LAVADOIROS		
EQ-M ADMINISTRATIVO	EQ-V SERVIZOS VARIOS		IT-P PORTO	IT-T TRANSPORTES	
ESPAZOS LIBRES (EL)		EXISTENTE / A OBTER	SISTEMAS	SX SISTEMA XERAL / SL SISTEMA LOCAL	TITULARIDADE Pb PUBLICA / Pr PRIVADA

XESTIÓN

NÚCLEO RURAL

DENOMINACIÓN ACTUACIÓN INTEGRAL POL-HPOLIGONO SN AI — SNR-C (AR1-POL01 / AA-AR01) — CLASIFICACIÓN DO CHAN — ÁREA DE APROVEITAMENTO

SISTEMA EXISTENTE / A DESENVOLVER

ACCIÓN (XA-XA/01 / 02/03) — (AA-AR01 / 02/03) — CÓDIGO DE ACTUACIÓN

GRAO (EXHABITABIL SUMIT.LOCAL) — (SX-EL) — CLASE (EXHABITABIL SUMIT.LOCAL / EQ-EQUIPAMENTO / SX-XARAIS)

TITULARIDADE (PU-PUBLICO / PR-PRIVADO) — (Pb-int) — XESTIÓN (Indicarase se corresponde ao sistema local ou xeral)

LENDA DE CONSTRUCCIÓN

I	VIV. PLANTA BAIXA	F	FONTE
II	VIV. PLANTA BAIXA + 1	CONS	EDIFICACIÓN EN CONSTRUCIÓN
A	ALPENDRE / MURO	PI	PISCINA
Hpl Anho	HORREO	INV	INVERNADEIRO
POR	PORCHE	N	NAVE / ALMACÉN
TZA	TERRAZA	C	CUADRA
Ga	GARAXE	GR	GRANXA
PO	POZO	PM	POMBAL
L	LAVADEIRO	TRF	TRANSFORMADOR

TRADICIONAIS

- CONSTRUC. TRADICIONAL (ANTERIOR 1950)
- CONSTRUC. TRADICIONAL MODIFICADA (ANTERIOR 1950)
- MUROS TRADICIONAIS

CATÁLOGO E PROTECCIÓNS

ELEMENTOS CATALAGADOS DE PATRIMONIO

EIpf	EDIFICIOS E ELEMENTOS MENORES	GPpf	ARQUITECTURA DO TERRITORIO CONSTRUCIÓN POPULAR
APpf	ARQUITECTURA RELIXIOSA	OPpf	OBRA CIVIL
AGpf	ARQUITECTURA CIVIL	NPpf	NÚCLEO TRADICIONAL
BIEN CATALOGADO		CONTORNO DE PROTECCIÓN	

XACEMENTOS ARQUEOLÓXICOS

XApf	CÓDIGO DO XACEMENTO ARQUEOLÓXICO	XC	CONTORNO DE PROTECCIÓN
		XP	AREA DE PROTECCIÓN ESPECIAL

RUTAS CULTURAIS / ESPAZOS NATURAIS

- CÓDIGO DA RUTA CULTURAL
- ESPAZOS NATURAIS

AFECCIÓNS SECTORIAIS

- ESTRADAS AUTONÓMICAS E PROVINCIAIS
- ESTRADAS MUNICIPAIS ESTRUTURANTES EXISTENTES
- SENDEIRO CICLO TURÍSTICO (CARBALLO-RAZO)
- ESTRADAS ESTRUTURANTES PROXECTADAS
- VIARIOS ESTRUTURANTES PROXECTADOS EN SOLO URBANO E SOLO URBANIZABLE
- REDE VIARIA PEONAL
- SENDA LITORAL PROXECTADA
- LIÑA DE ALTA TENSIÓN
- LIÑA POLICÍA AUGAS (100m)
- LIÑA SERVIDUME INFRAESTRUTURAS
- LIÑA LIMITE DESLINDE PÚBLICO MARÍTIMO TERRESTRE
- SERVIDUME DE PROTECCIÓN COSTAS (100 m)
- DELIMITACIÓN ZEPVN
- LIÑA DE EDIFICACIÓN

CONCELLO DE CARBALLO
PLAN XERAL DE ORDENACION MUNICIPAL

fernandez carballada asociados
equipo redactor

alvaro fernandez carballada
arquitecto

Escala:
A1 1/2000
A3 1/4000
0 20 40 60 80 100m

decembro 2014
Plano nº LEM-01

PARROQUIA DE LEMA
NUCLEOS: AGRAMAIOR, AS AREAS, CAMBRE, CAMBRELLE, O OUTEIRO, SEIXO DE ARRIBA

concello de CARBALLO

fca arquitecturaurbanismo

CASTRILLÓN

CENTEÁS

REGUEIRA DE ABAIXO

REGUEIRA DE ARRIBA

A CHAMUSQUEIRA

SIGNOS CONVENCIONAIS

- ESTRADA AUTONÓMICA
- ESTRADA PROVINCIAL
- CAMIÑOS
- LÍMITE MUNICIPAL
- LIÑA ALTA / MEDIA TENSIÓN
- LÍMITE DE PARCELA
- EDIFICACIÓN
- MASA ARBÓREA
- ESTANQUE
- RÍO
- PONTE
- CULTIVO / PRADERA / MONTE
- CURVAS DE NIVEL / COTA
- 428.1 COTA DE NIVEL

DELIMITACIÓNS

- SOLO URBANO
- LÍMITE SOLO DE NÚCLEO RURAL HISTÓRICO-TRADICIONAL
- LÍMITE SOLO DE NÚCLEO RURAL COMÚN
- ACTUACIÓN INTEGRAL EN SOLO DE NÚCLEO RURAL
- PLAN ESPECIAL DE DOTACIÓNS E ESPAZOS LIBRES DO LITORAL (PE)
- URBANIZABLE DISPOSICIÓN TRANSITORIA 13ª

ORDENANZAS

①	ORDENANZA 1 RESIDENCIAL EN NÚCLEO RURAL HISTÓRICO-TRADICIONAL	②	ORDENANZA 2 RESIDENCIAL EN NÚCLEO RURAL COMÚN
③	ORDENANZA EQUIPAMENTOS	④	ORDENANZA ESPAZOS LIBRES
	ORDENANZA SERVIZOS URBANOS / INFRAESTRUTURAS TERRITORIAIS		
	CAMBIO DE ORDENANZA	8	ALIÑACIÓN TOTAL
	ALIÑACIÓN DA REDE VIARIA PÚBLICA	-4-	ALIÑACIÓN A EIXE
	ALIÑACIÓN REGULAR	E	ALIÑACIÓN ESTABLE
	LÍMITE DE SISTEMA	NORMA ZONAL ① GRAO	

DOTACIÓNS URBANÍSTICAS

EQUIPAMENTOS (EQ)		EXISTENTE	SERVICIOS URBANS (SU) INFRAESTRU. TERRITORIAIS(IT)			EXISTENTE	
		A OBTER				A OBTER	
EQ-R	RELIXIOSO	EQ-O	OCIO/ESPECTÁCULOS	SU-D	ESTACIÓN DE DEPURACIÓN AUGAS RESIDUAIS		
EQ-C	CEMITERIO	EQ-A	SOCIAL E ASISTENCIAL	SU-T	ESTACIÓN DE TRATAMENTO ABASTECEMENTO DE AUGAS		
EQ-D	DEPORTIVO	EQ-L	CULTURAL	SU-P	DEPÓSITO DE AUGA	SU-G	DEPÓSITO DE GAS
EQ-E	EDUCATIVO/DOCENTE	EQ-T	TERCIARIO/COMERCIAL	SU-E	ESTACIÓN DE TRANSFORM. E SUMINISTRO ELÉCTRICO		
EQ-S	SANITARIO	EQ-P	APARCAMENTO	SU-A	FONTES E LAVADOIROS		
EQ-M	ADMINISTRATIVO	EQ-V	SERVIZOS VARIOS	IT-P	PORTO	IT-T	TRANSPORTES
ESPAZOS LIBRES (EL)		EXISTENTE	SISTEMAS	SX	SISTEMA XERAL	TITULARIDADE	Pb PÚBLICA
		A OBTER		SL	SISTEMA LOCAL		Pr PRIVADA

XESTIÓN

NÚCLEO RURAL

DENOMINACIÓN ACTUACIÓN INTEGRA. POL.=POLÍGONO DA AI — SNR-C) — CLASIFICACIÓN (C=COMÚN) — (AR1=POLI1 AA-AI01) — ÁREA DE APROVEITAMENTO

SISTEMA EXISTENTE / A DESENVOLVER

ACCIÓN (AA=ÁREA DE REPARTO / C=COMÚN) — (AA-AR1 / 12001) — CÓDIGO=DOTACIÓN

GRAO (SX=SIT. XERAL / SL=SIT. LOCAL) — (SX-EL) — CLASE (EL=ESPAZOS LIBRES / EQ=EQUIPAMENTO / SU=SERVIZOS)

TITULARIDADE (PU=PÚBLICA / PR=PRIVADA) — (Pb-int) — XESTIÓN (Pb=Pública xestión directa / Pb-int=Pública xestión delegada)

LENDA DE CONSTRUCCIÓN

II	VIV. PLANTA BAIXA	F	FONTE		
III	VIV. PLANTA BAIXA + 1	CONS	EDIFICACIÓN EN CONSTRUCCIÓN		
A	ALPENDRE / MUIRO	PI	PISCINA		
Hó/ A+Ho	HÓRREO	INV	INVERNADEIRO		
POR	PORCHE	N	NAVE / ALMACÉN		
TZA	TERRAZA	C	CUADRA		
Ga	GARAXE	GR	GRANXA		
PO	POZO	PM	POMBAL		
L	LAVADEIRO	TRF	TRANSFORMADOR		

TRADICIONAIS

- CONSTRUC. TRADICIONAL (ANTERIOR 1950)
- CONSTRUC. TRADICIONAL MODIFICADA (ANTERIOR 1950)
- MUROS TRADICIONAIS

CATÁLOGO E PROTECCIÓNS

ELEMENTOS CATALAGADOS DE PATRIMONIO

ElAP	CRUCEIROS E ELEMENTOS MENORES	OAP	ARQUITECTURA DO TERRITORIO CONSTRUCCIÓN POPULAR
AAnP	ARQUITECTURA RELIXIOSA	OCaP	OBRA CIVIL
AGaP	ARQUITECTURA CIVIL	NPoP	NÚCLEO TRADICIONAL
	BEN CATALOGADO		CONTORNO DE PROTECCIÓN

XACEMENTOS ARQUEOLÓXICOS

XAxC	CÓDIGO DO XACEMENTO ARQUEOLÓXICO	AZC	CONTORNO DE PROTECCIÓN
		AZP	ÁREA DE PROTECCIÓN INTEGRAL

RUTAS CULTURAIS / ESPAZOS NATURAIS

- CÓDIGO DA RUTA CULTURAL
- ESPAZOS NATURAIS

AFECCIÓNS SECTORIAIS

ESTRADAS AUTONÓMICAS E PROVINCIAIS	LIÑA DE ALTA TENSIÓN
ESTRADAS MUNICIPAIS ESTRUTURANTES EXISTENTES	LIÑA POLICÍA AUGAS (100m)
SENDEIRO CICLO TURÍSTICO (CARBALLO-RAZO)	LIÑA SERVIDUME INFRAESTRUTURAS
ESTRADAS ESTRUTURANTES PROXECTADAS	LIÑA LIMITE DESLINDE PÚBLICO MARITIMO TERRESTRE
VARIOS ESTRUTURANTES PROXECTADOS EN SOLO URBANO E SOLO URBANIZABLE	SERVIDUME DE PROTECCIÓN COSTAS (100 m)
REDE VIARIA PEONAL	DELIMITACIÓN ZEPVN
SENDA LITORAL PROXECTADA	LIÑA DE EDIFICACIÓN

concello de CARBALLO

CONCELLO DE CARBALLO
PLAN XERAL DE ORDENACION MUNICIPAL

fernandez carballada asociados
equipo redactor

alvaro fernandez carballada
arquitecto

Escala:
A1 1/2000
A3 1/4000

0 20 40 60 80 100m

decembro 2014

Plano nº LEM-02

PARROQUIA DE LEMA

NUCLEOS: CASTRILLÓN, CENTEÁS, A CHAMUSQUEIRA, REGUEIRA DE ABAIXO, REQUEIRA DE ARRIBA

fca arquitectura urbanismo

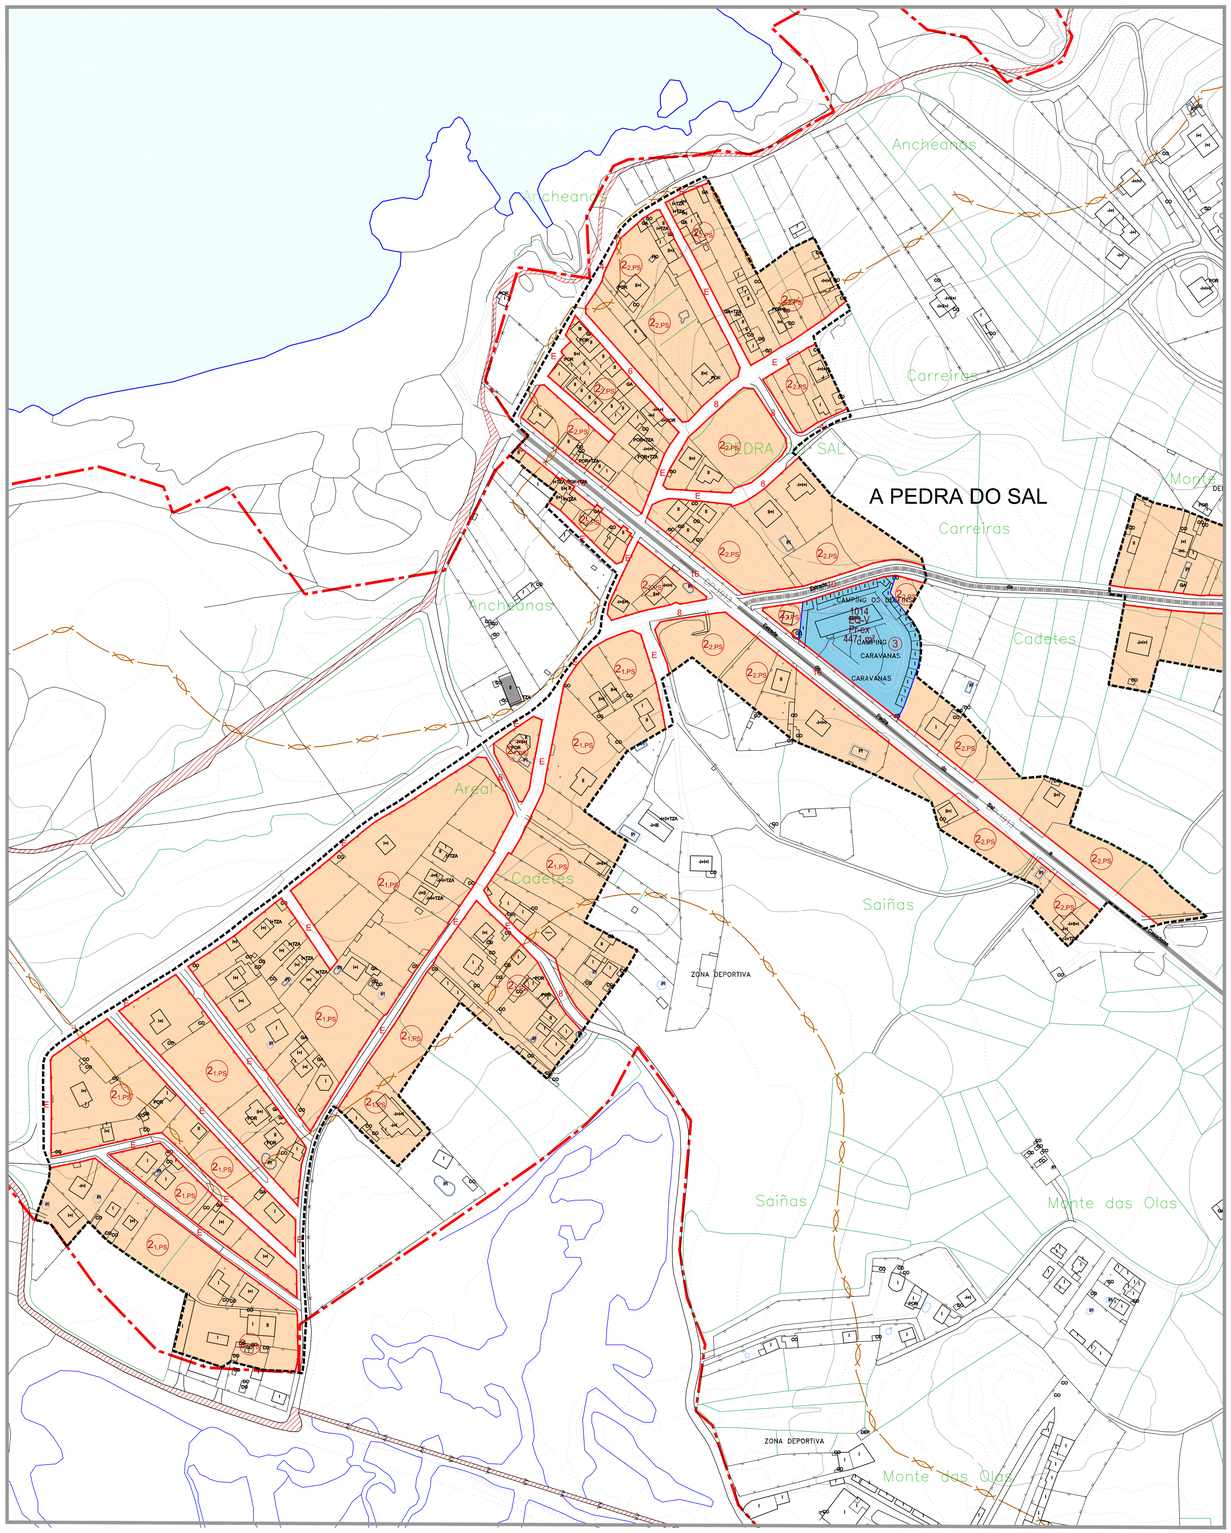

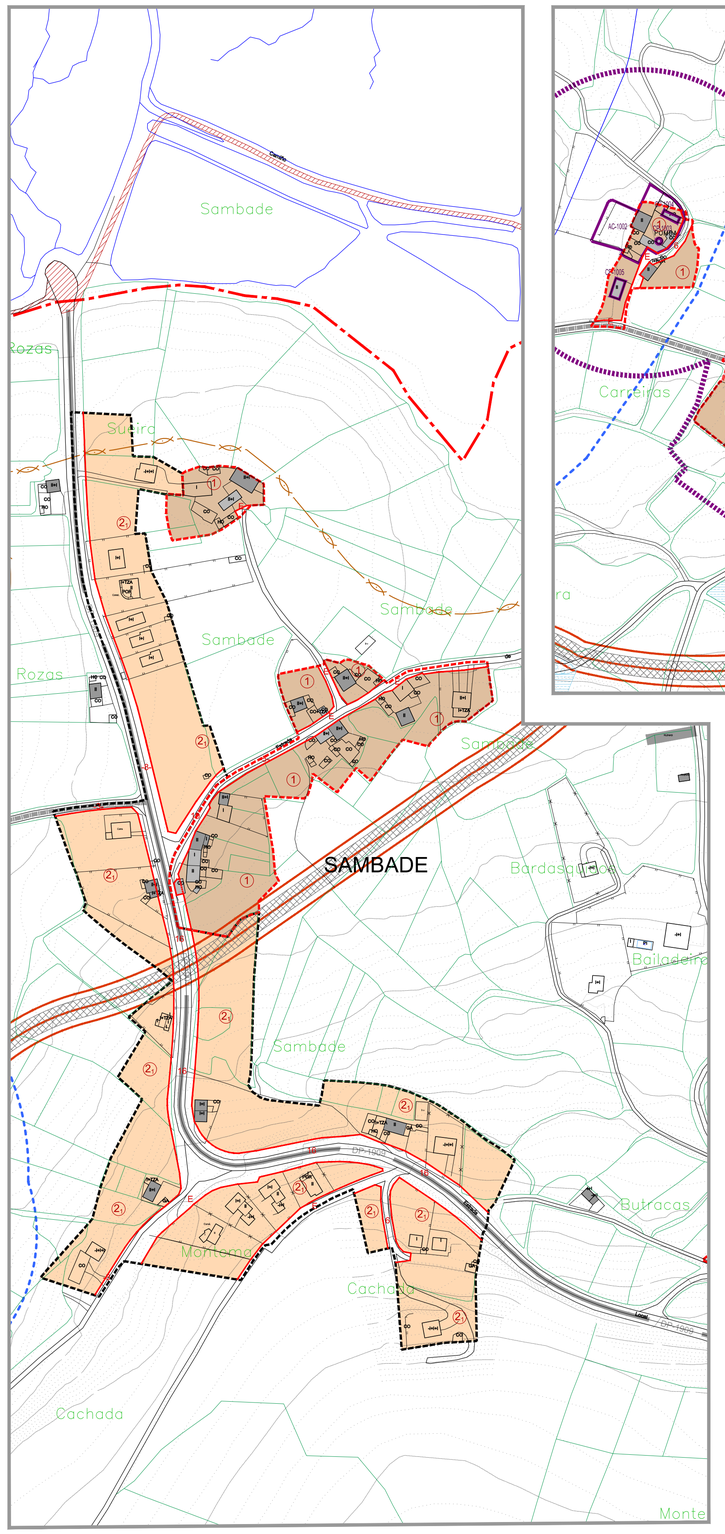

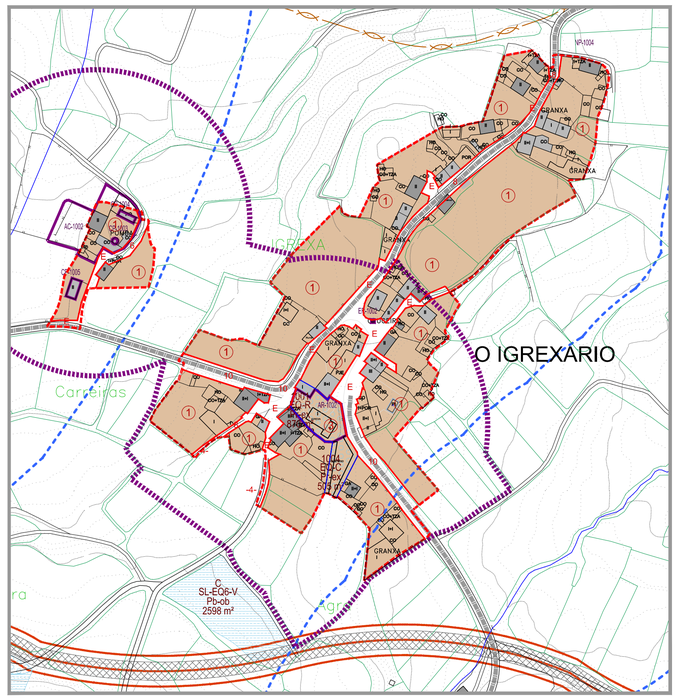

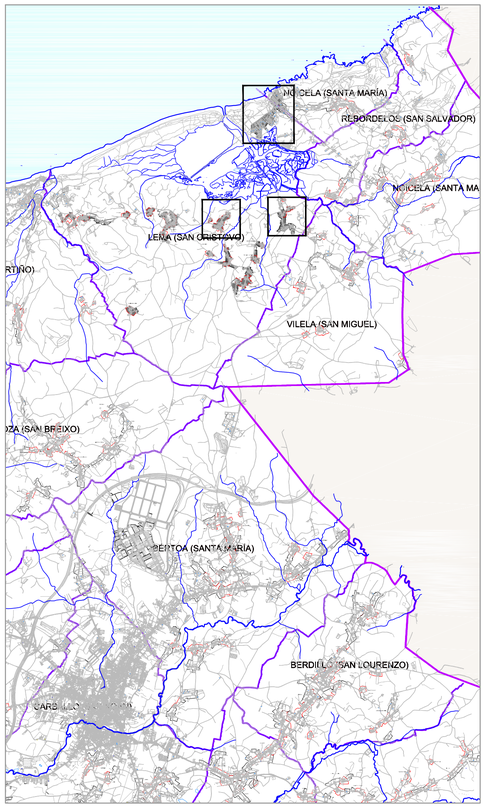

SIGNOS CONVENCIONAIS

- ESTRADA AUTONÓMICA
- ESTRADA PROVINCIAL
- CAMIÑOS
- LÍMITE MUNICIPAL
- LÍÑA ALTA / MEDIA TENSIÓN
- LÍMITE DE PARCELA
- EDIFICACIÓN
- MASA ARBÓREA
- ESTANQUE
- RÍO
- PONTE
- CULTIVO / PRADERÍA / MONTE
- CURVAS DE NIVEL / COTA
- COTA DE NIVEL (628.1)

DELIMITACIÓNS

- SOLO URBANO
- LÍMITE SOLO DE NÚCLEO RURAL HISTÓRICO-TRADICIONAL
- LÍMITE SOLO DE NÚCLEO RURAL COMÚN
- ACTUACIÓN INTEGRAL EN SOLO DE NÚCLEO RURAL
- PLAN ESPECIAL DE DOTACIÓNS E ESPAZOS LIBRES DO LITORAL (PE)
- URBANIZABLE DISPOSICIÓN TRANSITORIA 13ª

ORDENANZAS

①	ORDENANZA 1 RESIDENCIAL EN NÚCLEO RURAL HISTÓRICO-TRADICIONAL	②	ORDENANZA 2 RESIDENCIAL EN NÚCLEO RURAL COMÚN
③	ORDENANZA EQUIPAMENTOS	④	ORDENANZA ESPAZOS LIBRES
	ORDENANZA SERVIZOS URBANOS / INFRAESTRUTURAS TERRITORIAIS		

CAMBIO DE ORDENANZA	B	ALIÑACIÓN TOTAL	
ALIÑACIÓN DA REDE VIARIA PÚBLICA	-4-	ALIÑACIÓN A EXE	
ALIÑACIÓN REGULAR	E	ALIÑACIÓN ESTABLE	
LÍMITE DE SISTEMA	NORMA ZONAL: ① GRAO		

DOTACIÓNS URBANÍSTICAS

EQUIPAMENTOS (EQ)				SERVICIOS URBANS (SU) INFRAESTRU. TERRITORIAIS(IT)			
		EXISTENTE				EXISTENTE	
		A OBTER				A OBTER	
EQ-R	RELIXIOSO	EQ-O	OCIO/ESPECTÁCULOS	SU-D	ESTACIÓN DE DEPURACIÓN AUGAS RESIDUAIS		
EQ-C	CEMITERIO	EQ-A	SOCIAL E ASISTENCIAL	SU-T	ESTACIÓN DE TRATAMENTO ABASTECEMENTO DE AUGAS		
EQ-D	DEPORTIVO	EQ-L	CULTURAL	SU-P	DEPÓSITO DE AUGA	SU-G	DEPÓSITO DE GAS
EQ-E	EDUCATIVO/DOCENTE	EQ-T	TERCIARIO/COMERCIAL	SU-E	ESTACIÓN DE TRANSFORM. E SUMINISTRO ELÉCTRICO		
EQ-S	SANITARIO	EQ-P	APARCAMENTO	SU-A	FONTES E LAVADOIROS		
EQ-M	ADMINISTRATIVO	EQ-V	SERVIZOS VARIOS	IT-P	PORTO	IT-T	TRANSPORTES
ESPAZOS LIBRES (EL)		EXISTENTE		SISTEMAS	SX: SISTEMA XERAL SL: SISTEMA LOCAL	TITULARIDADE	Pb: PUBLICA Pr: PRIVADA
		A OBTER					

XESTIÓN

NÚCLEO RURAL

SENDA/MARXEN DE ACTUACIÓN INTEGRADA POU-PROCEDENTE DA AI

SNR-C (AI01-POL01 / AA-AI01) — CLASIFICACIÓN (C=COMÚN) / ÁREA DE APROVEITAMENTO

SISTEMA EXISTENTE / A DESENVOLVER

ACCIÓN (AA-AI01 / 12/01) — CÓDIGO-DOTACIÓN

GRAO (SX-EL) — CLASE (EQ-AEQ-EL-SU-IT-SX-SL)

TITULARIDADE (Pb-int) — XESTIÓN (AP=PÚBLICA-PRIVADA-MIXTA-CONCESIÓN-CESIÓN)

LENDA DE CONSTRUCIÓN

I	VIV. PLANTA BAIXA	F	FONTE
II	VIV. PLANTA BAIXA + 1	CONS	EDIFICACIÓN EN CONSTRUCCIÓN
A	ALPENDRE / MUIÑO	PI	PISCINA
Hor/ Arrio	HORREO	INV	INVERNADEIRO
POR	PORCHE	N	NAVE / ALMACÉN
TZA	TERRAZA	C	CUADRA
Ga	GARAXE	GR	GRANXA
PO	POZO	PM	PÓMBAL
L	LAVADEIRO	TRF	TRANSFORMADOR

TRADICIONAIS

- CONSTRUC. TRADICIONAL (ANTERIOR 1950)
- CONSTRUC. TRADICIONAL MODIFICADA (ANTERIOR 1950)

MUROS TRADICIONAIS

CATÁLOGO E PROTECCIÓNS

ELEMENTOS CATALAGADOS DE PATRIMONIO

EMC	ELEMENTOS E ELEMENTOS MENORES	DAP	ÁREA ESTRUTURANTE DO TERRITORIO CONSTRUCIÓN POPULAR
AAF	ARQUEOLOXÍA-RELIXIOSA	DUF	OBRA CIVIL
ACAT	ARQUITECTURA CIVIL	NNT	NÚCLEO TRADICIONAL
BEN CATALOGADO		CONTORNO DE PROTECCIÓN	

XACEMENTOS ARQUEOLÓXICOS

XAA	CÓDIGO DO XACEMENTO ARQUEOLÓXICO	AZ	CONTORNO DE PROTECCIÓN ARQUEOLÓXICA
		AA	ÁREA DE PROTECCIÓN ARQUEOLÓXICA

RUTAS CULTURAIS / ESPAZOS NATURAIS

CRUTA	CÓDIGO DA RUTA CULTURAL	OBRA CIVIL	
ESPAZOS NATURAIS			

AFECCIÓNS SECTORIAIS

	ESTRADAS AUTONÓMICAS E PROVINCIAIS		LÍÑA DE ALTA TENSIÓN
	ESTRADAS MUNICIPAIS ESTRUTURANTES EXISTENTES		LÍÑA POLICÍA AUGAS (100m)
	SENDEIRO CICLO TURÍSTICO (CARBALLO-RAZO)		LÍÑA SERVIDUME INFRAESTRUTURAS
	ESTRADAS ESTRUTURANTES PROXECTADAS		LÍÑA LÍMITE DESLINDE PÚBLICO MARÍTIMO TERRESTRE
	VARIOS ESTRUTURANTES PROXECTADOS EN SOLO URBANO E SOLO URBANIZABLE		SERVIDUME DE PROTECCIÓN COSTAS (100 m)
	REDE VIARIA PEONAL		DELIMITACIÓN ZEPVN
	SENDA LITORAL PROXECTADA		LÍÑA DE EDIFICACIÓN

concello de CARBALLO

CONCELLO DE CARBALLO
PLAN XERAL DE ORDENACIÓN MUNICIPAL

fernandez carballada asociados
equipo redactor

alvaro fernandez carballada
arquitecto

fca arquitectura urbanismo

Escala:
A1 1/2000
A3 1/4000
0 20 40 60 80 100m

decembro 2014

Plano nº LEM-03

PARROQUIA DE LEMA
NUCLEOS: O IGREXARIO, SAMBADE E A PEDRA DO SAL

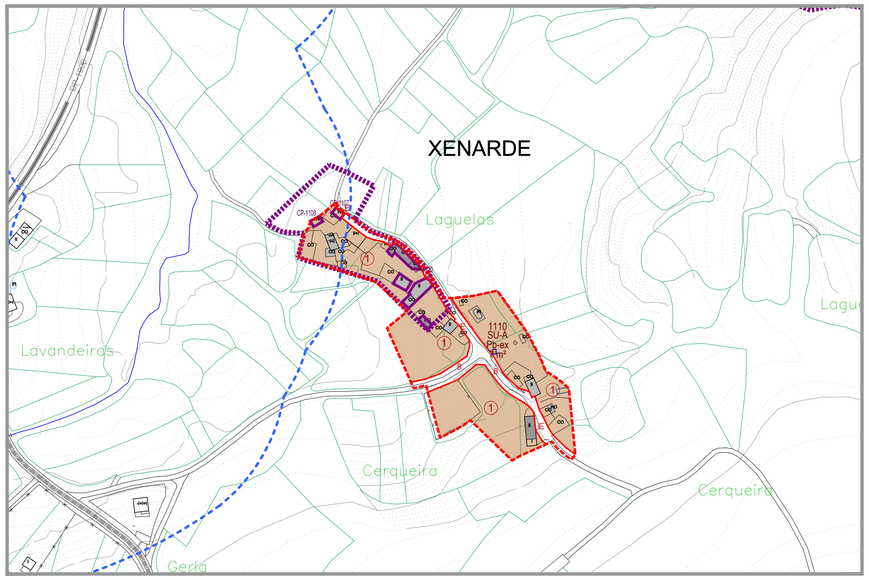

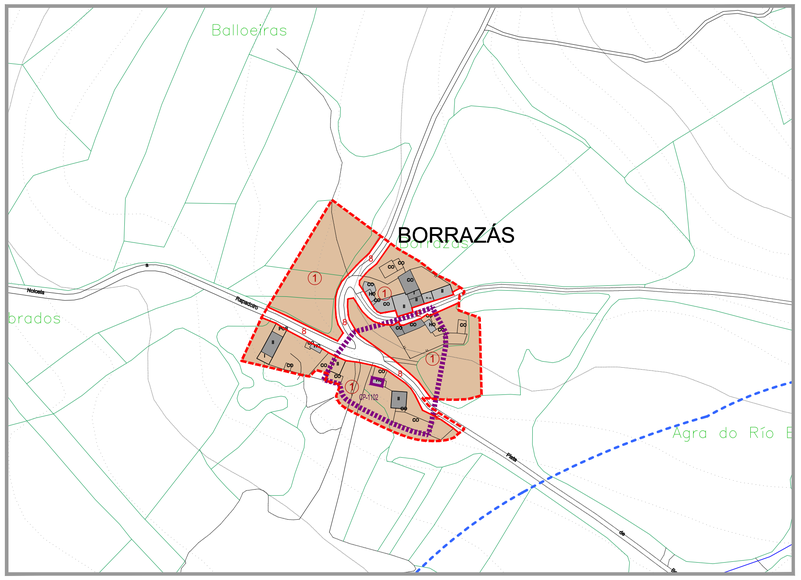

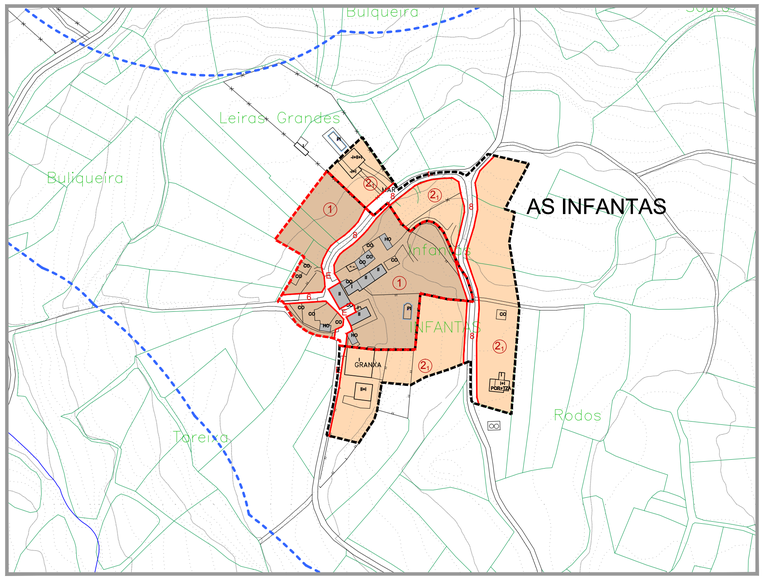

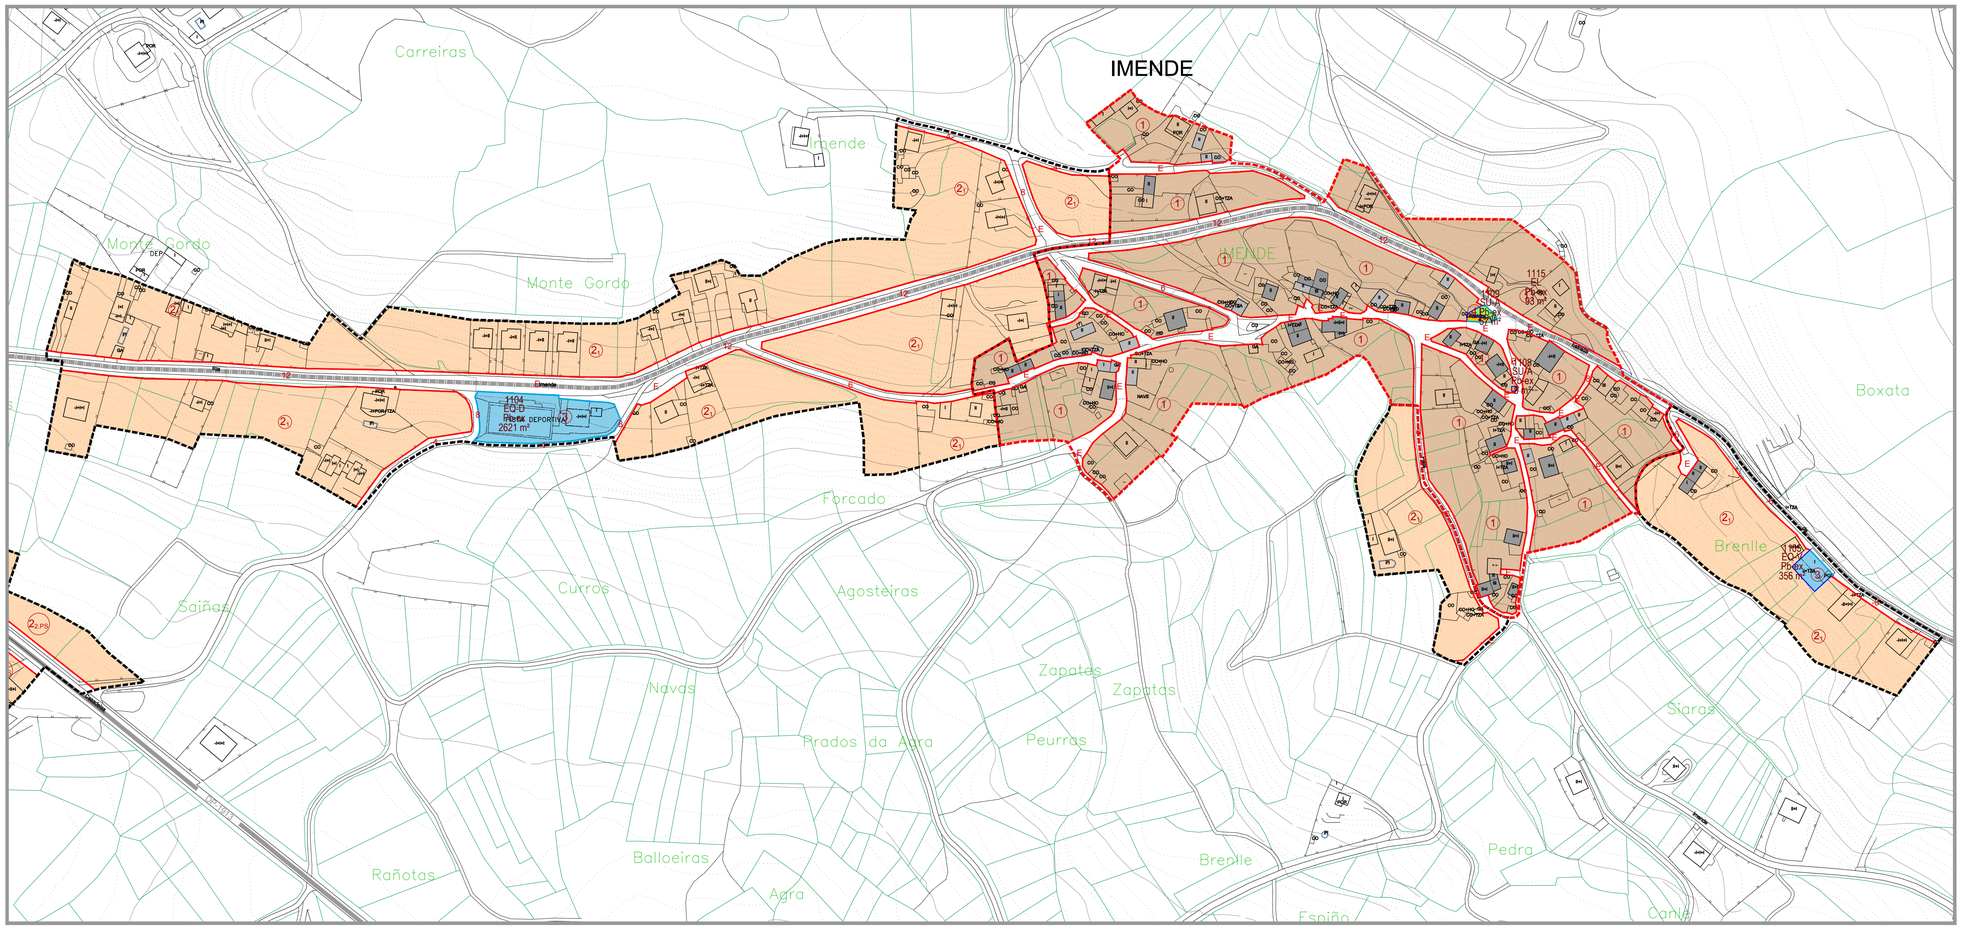

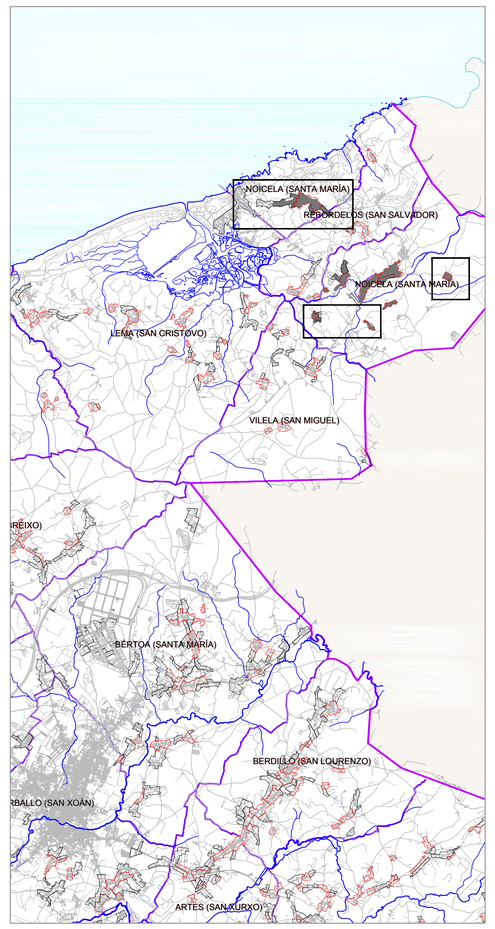

SIGNOS CONVENCIONAIS

- ESTRADA AUTONÓMICA
- ESTRADA PROVINCIAL
- CAMIÑOS
- LÍMITE MUNICIPAL
- LÍÑA ALTA / MEDIA TENSIÓN (Tc - Pd - Mb)
- LÍMITE DE PARCELA
- EDIFICACIÓN
- MASA ARBOREA
- ESTANQUE
- RÍO
- PONTE
- CULTIVO / PRADERA / MONTE
- CURVAS DE NIVEL / COTA
- + 628.1 COTA DE NIVEL

DELIMITACIÓNS

- SOLO URBANO
- LIMITE SOLO DE NÚCLEO RURAL HISTÓRICO-TRADICIONAL
- LIMITE SOLO DE NÚCLEO RURAL COMÚN
- ACTUACIÓN INTEGRAL EN SOLO DE NUCLEO RURAL
- PLAN ESPECIAL DE DOTACIÓNS E ESPAZOS LIBRES DO LITORAL (PE)
- URBANIZABLE DISPOSICIÓN TRANSITORIA 13ª

ORDENANZAS

① ORDENANZA 1 RESIDENCIAL EN NÚCLEO RURAL HISTÓRICO-TRADICIONAL		② ORDENANZA 2 RESIDENCIAL EN NÚCLEO RURAL COMÚN	
③ ORDENANZA EQUIPAMENTOS		④ ORDENANZA ESPAZOS LIBRES	
ORDENANZA SERVIZOS URBANOS / INFRAESTRUTURAS TERRITORIAIS			
CAMBIO DE ORDENANZA	8	ALIÑACIÓN TOTAL	
ALIÑACIÓN DA REDE VIARIA PÚBLICA	-4-	ALIÑACIÓN A EIXE	
ALIÑACIÓN REGULAR	E	ALIÑACIÓN ESTABLE	
LIMITE DE SISTEMA	NORMA ZONAL ①	GRAO	

DOTACIÓNS URBANÍSTICAS

EQUIPAMENTOS (EQ)				SERVICIOS URBANS (SU) INFRAESTRU. TERRITORIAIS(IT)			
		EXISTENTE				EXISTENTE	
		A OBTER				A OBTER	
EQ-R	RELIXIOSO	EQ-O	OCIO/ESPECTÁCULOS	SU-D	ESTACIÓN DE DEPURACIÓN AUGAS RESIDUAIS		
EQ-C	CEMITERIO	EQ-A	SOCIAL E ASSISTENCIAL	SU-T	ESTACIÓN DE TRATAMENTO ABASTECEMENTO DE AUGAS		
EQ-D	DEPORTIVO	EQ-L	CULTURAL	SU-P	DEPÓSITO DE AUGA	SU-G	DEPÓSITO DE GAS
EQ-E	EDUCATIVO/DOCENTE	EQ-T	TERCIARIO/COMERCIAL	SU-E	ESTACIÓN DE TRANSFORM. E SUMINISTRO ELÉCTRICO		
EQ-S	SANITARIO	EQ-P	APARCAMENTO	SU-A	FONTES E LAVADOIROS		
EQ-M	ADMINISTRATIVO	EQ-V	SERVIZOS VARIOS	IT-P	PORTO	IT-T	TRANSPORTES
ESPAZOS LIBRES (EL)		EXISTENTE		SISTEMAS	SX SISTEMA XERAL	TITULARIDADE	Pb PÚBLICA
		A OBTER			SL SISTEMA LOCAL		Pr PRIVADA

XESTIÓN

NÚCLEO RURAL

DENOMINACIÓN ACTUACIÓN INTEGRAL POLIPOBLADO DA AL

SNR-C — CLASIFICACIÓN (C=CONCUR)

(AA01-POL01 / AA-AI01)

SISTEMA EXISTENTE / A DESENVOLVER

ACCIÓN (AA=ÁREA DE REPARTO, A=CONCRETA) — CÓDIGO (AA-AI01 / 12001) — CÓDIGO ACTUACIÓN

GRAO (SX=SIST.XERAL, SL=SIST.LOCAL) — (SX-EL) — CLASE (EL=ESPAZOS LIBRES, EQ=EQUIPAMENTOS, VV=VIARIO)

TITULARIDADE (Pb=PÚBLICO, Pr=PRIVADO) — (Pb-int) — XESTIÓN (Pb-int=PÚBLICA-INTERESE, Pb-xest=PÚBLICA-XESTIÓN, Pr=PRIVADA)

LENDA DE CONSTRUCCIÓN

I	VIV. PLANTA BAIXA	F	FONTE
II	VIV. PLANTA BAIXA + 1	CONS	EDIFICACIÓN EN CONSTRUCIÓN
A	ALPENDRE / MUIÑO	PI	PISCINA
Hor A+Hp	HORREO	INV	INVERNADEIRO
POR	PORCHE	N	NAVE / ALMACÉN
TZA	TERRAZA	C	CUADRA
Ga	GARAXE	GR	GRANXA
PO	POZO	PM	POMBAL
L	LAVADEIRO	TRF	TRANSFORMADOR

TRADICIONAIS

- CONSTRUC. TRADICIONAL (ANTERIOR 1950)
- CONSTRUC. TRADICIONAL MODIFICADA (ANTERIOR 1950)
- MUROS TRADICIONAIS

CATÁLOGO E PROTECCIÓNS

ELEMENTOS CATALAGADOS DE PATRIMONIO

EEd	EDIFICIOS E ELEMENTOS MENORES	CAP	ARQUITECTURA DO TERRITORIO CONSTRUCIÓN POPULAR
AAP	ARQUITECTURA RELIXIOSA	OAP	OBRA CIVIL
AGP	ARQUITECTURA CIVIL	NVP	NÚCLEO TRADICIONAL
	BEN CATALOGADO		CONTORNO DE PROTECCIÓN

XACEMENTOS ARQUEOLÓXICOS

12xx	CÓDIGO DO XACEMENTO ARQUEOLÓXICO	AZ	CONTORNO DE PROTECCIÓN
		AA	ÁREA DE PROTECCIÓN ARQUEOLÓXICA

RUTAS CULTURAIS / ESPAZOS NATURAIS

12RN	CÓDIGO DA RUTA CULTURAL		
RN-01	ESPAZOS NATURAIS		

AFECCIÓNS SECTORIAIS

	ESTRADAS AUTONÓMICAS E PROVINCIAIS		LÍÑA DE ALTA TENSIÓN
	ESTRADAS MUNICIPAIS ESTRUTURANTES EXISTENTES		LÍÑA POLICÍA AUGAS (100m)
	SENDEIRO CICLO TURÍSTICO (CARBALLO-GRAZO)		LÍÑA SERVIDUME INFRAESTRUTURAS
	ESTRADAS ESTRUTURANTES PROXECTADAS		LÍÑA LÍMITE DESLINDE PÚBLICO MARÍTIMO TERRESTRE
	VARIOS ESTRUTURANTES PROXECTADOS EN SOLO URBANO E SOLO URBANIZABLE		SERVIDUME DE PROTECCIÓN COSTAS (100 m)
	REDE VIARIA PEONAL		DELIMITACIÓN ZEPIN
	SENDA LITORAL PROXECTADA		LÍÑA DE EDIFICACIÓN

concello de CARBALLO

CONCELLO DE CARBALLO
PLAN XERAL DE ORDENACION MUNICIPAL

fernandez carballada asociados
equipo redactor

alvaro fernandez carballada
arquitecto

fca arquitectura urbanismo

Escala:
A1 1/2000
A3 1/4000

0 20 40 60 80 100m

diciembre 2014

Plano nº NOI-01

PARROQUIA DE NOICELA

NUCLEOS: BORRAZÁS, IMENDE, AS INFANTAS, XERNADE

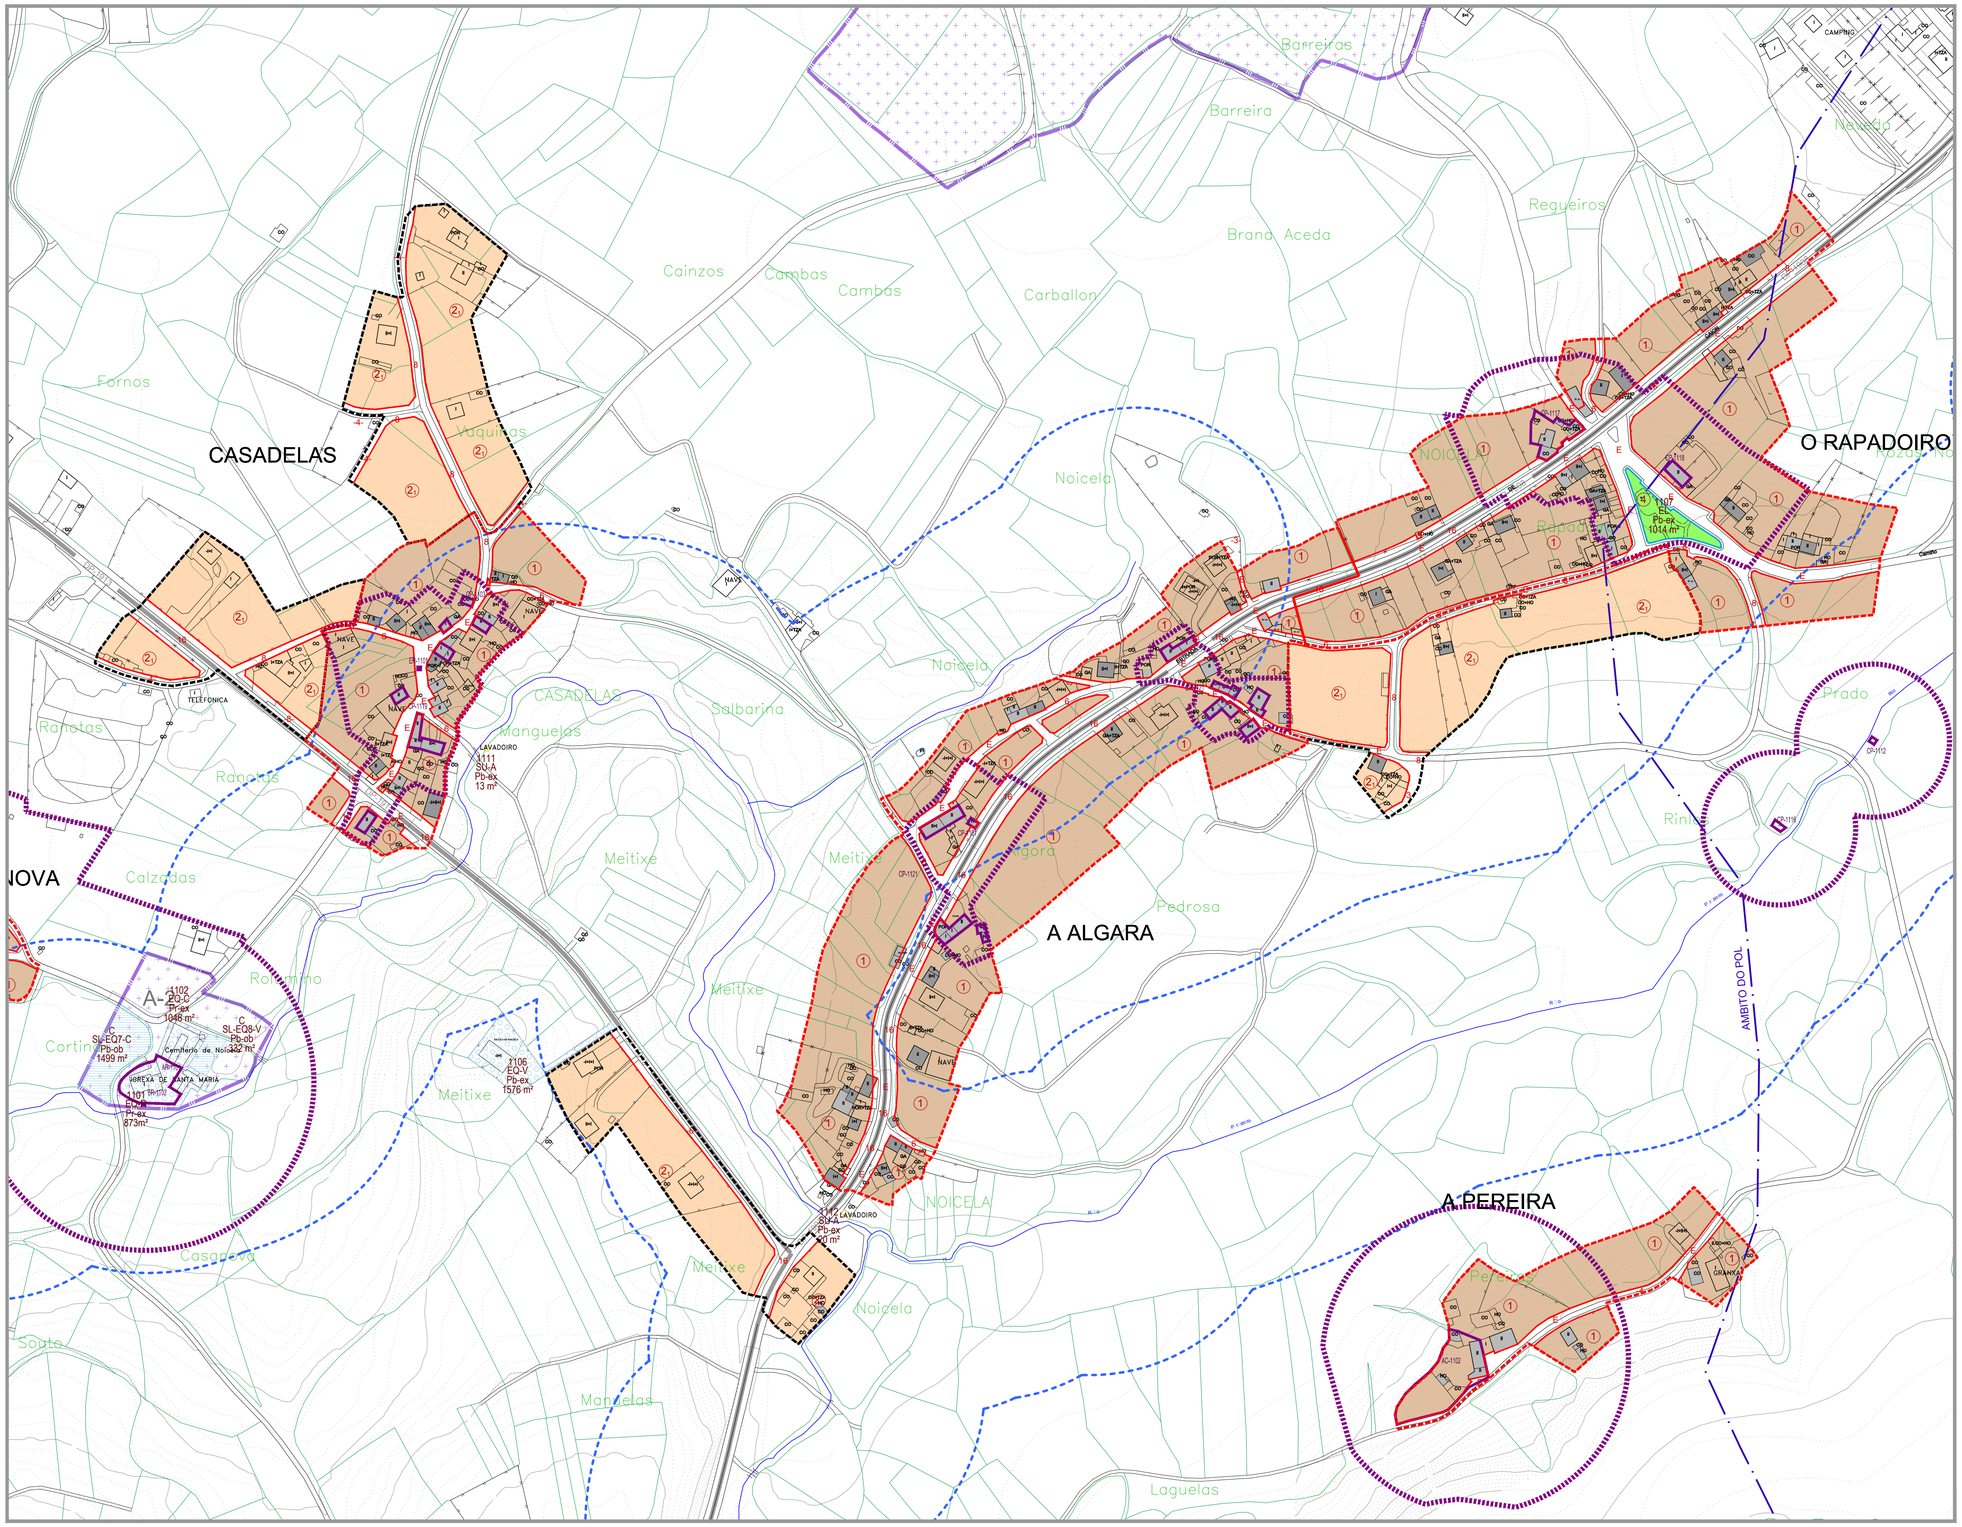

SIGNOS CONVENCIONAIS

- ESTRADA AUTONÓMICA
- ESTRADA PROVINCIAL
- CAMIÑOS
- LÍMITE MUNICIPAL
- LÍÑA ALTA / MEDIA TENSIÓN (Tc - Pd - Mb)
- LÍMITE DE PARCELA
- EDIFICACIÓN
- MASA ARBOREA
- ESTANQUE
- RÍO
- PONTE
- CULTIVO / PRADERA / MONTE
- CURVAS DE NIVEL / COTA
- + 628.1 COTA DE NIVEL

DELIMITACIÓNS

- SOLO URBANO
- LIMITE SOLO DE NÚCLEO RURAL HISTÓRICO-TRADICIONAL
- LIMITE SOLO DE NÚCLEO RURAL COMÚN
- ACTUACIÓN INTEGRAL EN SOLO DE NÚCLEO RURAL
- PLAN ESPECIAL DE DOTACIÓNS E ESPAZOS LIBRES DO UTORAL (PE)
- URBANIZABLE DISPOSICIÓN TRANSITORIA 13ª

ORDENANZAS

①	ORDENANZA 1 RESIDENCIAL EN NÚCLEO RURAL HISTÓRICO-TRADICIONAL	②	ORDENANZA 2 RESIDENCIAL EN NÚCLEO RURAL COMÚN
③	ORDENANZA EQUIPAMENTOS	④	ORDENANZA ESPAZOS LIBRES
	ORDENANZA SERVIZOS URBANOS / INFRAESTRUTURAS TERRITORIAS		
	CAMBIO DE ORDENANZA	8	ALIÑACIÓN TOTAL
	ALIÑACIÓN DA REDE VIARIA PÚBLICA	-4-	ALIÑACIÓN A EXIE
	ALIÑACIÓN REGULAR	E	ALIÑACIÓN ESTABLE
	LIMITE DE SISTEMA	NORMA ZONAL ① GRAO	

DOTACIÓNS URBANÍSTICAS

EQUIPAMENTOS (EQ)				SERVICIOS URBANS (SU) INFRAESTRU. TERRITORIAIS(IT)			
	EXISTENTE				EXISTENTE		
	A OBTER				A OBTER		
EQ-R	RELIXIOSO	EQ-O	OCIO/ESPECTÁCULOS	SU-D	ESTACIÓN DE DEPURACIÓN AUGAS RESIDUAIS		
EQ-C	CEMITERIO	EQ-A	SOCIAL E ASSISTENCIAL	SU-T	ESTACIÓN DE TRATAMENTO ABASTECEMENTO DE AUGAS		
EQ-D	DEPORTIVO	EQ-L	CULTURAL	SU-P	DEPÓSITO DE AUGA	SU-G	DEPÓSITO DE GAS
EQ-E	EDUCATIVO/DOCENTE	EQ-T	TERCIARIO/COMERCIAL	SU-E	ESTACIÓN DE TRANSFORM. E SUMINISTRO ELÉCTRICO		
EQ-S	SANITARIO	EQ-P	APARCAMENTO	SU-A	FONTES E LAVADOIROS		
EQ-M	ADMINISTRATIVO	EQ-V	SERVIZOS VARIOS	IT-P	PORTO	IT-T	TRANSPORTES
ESPAZOS LIBRES (EL)				SISTEMAS	SX SISTEMA XERAL / SL SISTEMA LOCAL	TITULARIDADE	Pb PUBLICA / Pr PRIVADA
	EXISTENTE						
	A OBTER						

XESTIÓN

NÚCLEO RURAL

DENOMINACIÓN ACTUACIÓN INTEGRAL POL=POLÍGONO OA AI

SNR-C (A01-POL01 AA-AI01) — CLASIFICACIÓN (C=COMÚN)

ÁREA DE APROVEITAMENTO

SISTEMA EXISTENTE / A DESENVOLVER

ACCIÓN (AM=ÁREA DE REPARTO, C=CONCELLO) — (AA-AI01 / 12001) — CÓDIGO-DOTACIÓN

GRAO (SX=SIST. XERAL, SL=SIST.LOCAL) — (SX-EL) — CLASE (EL=ESPAZO LIBRE, EQ=EQUIPAMENTO, VP=VIARIO)

TITULARIDADE (PU=PÚBLICO, PR=PRIVADO) — (Pb-int) — XESTIÓN (Pb-int=Pública-interna, Pb-ext=Pública-externa, Pr=Privada)

LENDA DE CONSTRUCCIÓN

I	VIV. PLANTA BAIXA	F	FONTE
II	VIV. PLANTA BAIXA + 1	CONS	EDIFICACIÓN EN CONSTRUCCIÓN
A	ALPENDRE / MUIÑO	PI	PISCINA
Hor A=Ho	HORREO	INV	INVERNADEIRO
POR	PORCHE	N	NAVE / ALMACÉN
TZA	TERRAZA	C	CUADRA
Ga	GARAXE	GR	GRANXA
PO	POZO	PM	POMBAL
L	LAVADEIRO	TRF	TRANSFORMADOR

TRADICIONAIS

- CONSTRUC. TRADICIONAL (ANTERIOR 1950)
- CONSTRUC. TRADICIONAL MODIFICADA (ANTERIOR 1950)
- MUROS TRADICIONAIS

CATÁLOGO E PROTECCIÓNS

ELEMENTOS CATALAGADOS DE PATRIMONIO

EEP	ELEMENTOS E ELEMENTOS MENORES	OAP	ARQUITECTURA DO TERRITORIO CONSTRUCCIÓN CONTEMPORÁNEA
AAP	ARQUEOLOXÍA RELIXIOSA	OAP	OBRA CIVIL
AGP	ARQUEOLOXÍA CIVIL	NPP	NÚCLEO TRADICIONAL
	BEN CATALOGADO		CONTORNO DE PROTECCIÓN

XACEMENTOS ARQUEOLÓXICOS

XAP	CÓDIGO DO XACEMENTO ARQUEOLÓXICO	AZ	CONTORNO DE PROTECCIÓN ARQUEOLÓXICA
		AV	ÁREA DE PROTECCIÓN ARQUEOLÓXICA

RUTAS CULTURAIS / ESPAZOS NATURAIS

CRP	CÓDIGO DA RUTA CULTURAL		
ENP	ESPAZOS NATURAIS		

AFECCIÓNS SECTORIAIS

	ESTRADAS AUTONÓMICAS E PROVINCIAIS		LÍÑA DE ALTA TENSIÓN
	ESTRADAS MUNICIPAIS ESTRUTURANTES EXISTENTES		LÍÑA POLICÍA AUGAS (100m)
	SENDEIRO CICLO TURÍSTICO (CARBALLO-GRAZO)		LÍÑA SERVIDUME INFRAESTRUTURAS
	ESTRADAS ESTRUTURANTES PROXECTADAS		LÍÑA LIMITE DESLINDE PÚBLICO MARÍTIMO TERRESTRE
	VARIOS ESTRUTURANTES PROXECTADOS EN SOLO URBANO E SOLO URBANIZABLE		SERVIDUME DE PROTECCION COSTAS (100 m)
	REDE VIARIA PEONAL		DELIMITACIÓN ZEPVN
	SENDA LITORAL PROXECTADA		LÍÑA DE EDIFICACIÓN

concello de CARBALLO

CONCELLO DE CARBALLO
PLAN XERAL DE ORDENACION MUNICIPAL

fernandez carballada asociados
equipo redactor

alvaro fernandez carballada
arquitecto

decembro 2014

Escala:
A1 1/2000
A3 1/4000

0 20 40 60 80 100m

Plano nº NOI-02

fca arquitectura urbanismo

PARROQUIA DE NOICELA

NUCLEOS: A ALGARA, CASADELAS, A CASANOVA, A PEREIRA, O RAPADOIRO

A IGREXA

VILAR DO CARBALLO

AS ENCRUCILLADAS

Coretin

Matinos

Agra do Muiño

Agra da Iglesia

VILAR DE CARBALLO

Castro

Oza Vella

Vilar do Carballo

Prado Do Riveiro

Labradas

VILAR DE UZ

Eiroa

Barreiros

ÁMBITO DO POL

1201
EQ-R
Pr-ex
1725 m²

O-1201
EQ-V
Pb-ob
7151 m²

1202
EQ-C
Pr-ex
2056 m²

1210
SU-A
Pb-ex
38 m²

1206
SU-A
Pb-ex
767 m²

1205
EQ-E
Pb-ex
3933 m²

1204
EQ-DEPORTIVA
Pb-ex
929 m²

1208
SU-A
Pb-ex
16 m²

1207
SU-A
Pr-ex
68 m²

LAVADOIRO

INVERNADOIRO

PISCINA

GRANXA

NAVE

CEMBRA

CR-1202

CR-1215

CR-1204

CR-1205

CR-1206

CR-1207

CR-1208

CR-1210

LEMA (SAN CRISTOVO)

RAZO (SAN MARTIÑO)

OZA (SAN BREIXO)

PEITOA (SANTA MARIA)

GOIÁNS (SAN ESTEVO)

SISAMO (SANTIAGO)

CARBALLO

SIGNOS CONVENCIONAIS

- ESTRADA AUTONÓMICA
- ESTRADA PROVINCIAL
- CAMIÑOS
- LÍMITE MUNICIPAL
- LIÑA ALTA / MEDIA TENSIÓN (Tc - Pd - Mb)
- LÍMITE DE PARCELA
- EDIFICACIÓN
- MASA ARBÓREA
- ESTANQUE
- RÍO
- PONTE
- CULTIVO / PRADERÍA / MONTE
- CURVAS DE NIVEL / COTA
- x 628.1 COTA DE NIVEL

DELIMITACIÓNS

- SOLO URBANO
- LÍMITE SOLO DE NÚCLEO RURAL HISTÓRICO-TRADICIONAL
- LÍMITE SOLO DE NÚCLEO RURAL COMÚN
- ACTUACIÓN INTEGRAL EN SOLO DE NÚCLEO RURAL
- PLAN ESPECIAL DE DOTACIÓNS E ESPAZOS LIBRES DO LITORAL (PE)
- URBANIZABLE DISPOSICIÓN TRANSITORIA 13ª

ORDENANZAS

①	ORDENANZA 1 RESIDENCIAL EN NÚCLEO RURAL HISTÓRICO-TRADICIONAL	②	ORDENANZA 2 RESIDENCIAL EN NÚCLEO RURAL COMÚN
③	ORDENANZA EQUIPAMENTOS	④	ORDENANZA ESPAZOS LIBRES
	ORDENANZA SERVIZOS URBANOS / INFRAESTRUTURAS TERRITORIAIS		
	CAMBIO DE ORDENANZA	8	ALIÑACIÓN TOTAL
	ALIÑACIÓN DA REDE VIARIA PÚBLICA	-4-	ALIÑACIÓN A EIXE
	ALIÑACIÓN REGULAR	E	ALIÑACIÓN ESTABLE
	LÍMITE DE SISTEMA	NORMA ZONAL ①	GRAO

DOTACIÓNS URBANÍSTICAS

EQUIPAMENTOS (EQ)		EXISTENTE	SERVICIOS URBANS (SU) INFRAESTRU. TERRITORIAIS(IT)		EXISTENTE
		A OBTER			A OBTER
EQ-R	RELIXIOSO	EQ-O	OCIO/ESPECTÁCULOS	SU-D	ESTACIÓN DE DEPURACIÓN AUGAS RESIDUAIS
EQ-C	CEMITERIO	EQ-A	SOCIAL E ASISTENCIAL	SU-T	ESTACIÓN DE TRATAMENTO ABASTECEMENTO DE AUGAS
EQ-D	DEPORTIVO	EQ-L	CULTURAL	SU-P	DEPOSITO DE AUGA
EQ-E	EDUCATIVO/DOCENTE	EQ-T	TERCIARIO/COMERCIAL	SU-E	ESTACIÓN DE TRANSFORM. E SUMINISTRO ELÉCTRICO
EQ-S	SANITARIO	EQ-P	APARCAMENTO	SU-A	FONTES E LAVADOIROS
EQ-M	ADMINISTRATIVO	EQ-V	SERVIZOS VIARIOS	IT-P	PORTO
ESPAZOS LIBRES (EL)				SISTEMAS	SX SISTEMA XERAL / SL SISTEMA LOCAL

SU-G	DEPOSITO DE GAS		
IT-T	TRANSPORTES		
TITULARIDADE	Pb PÚBLICA	Pr PRIVADA	

XESTIÓN

NÚCLEO RURAL

DENOMINACIÓN ACTUACIÓN INTEGRAL POL=POLÍGONO DA AI — SNR-C (AI01-POL01 AA-AI01) — CLASIFICACIÓN (C=COMÚN) / ÁREA DE APROVEITAMENTO

SISTEMA EXISTENTE / A DESENVOLVER

ACCIÓN (AR=ÁREA DE REPARTO, C=CÓDIGO) — (AA-AI01 / 1201) — CÓDIGO =DOTACIÓN

GRAO (SX=EQ XERAL, SL=EQ LOCAL) — (SX-EL) — CLASE (EL=ESPAZO LIBRE, V=VIARIO)

TITULARIDADE (Pb=PÚBLICO, Pr=PRIVADO) — (Pb-int) — XESTIÓN (int=interior, ext=exterior ou a obter)

LENDA DE CONSTRUCCIÓN

I	VIV. PLANTA BAIXA	F	FONTE
II	VIV. PLANTA BAIXA + 1	CONS	EDIFICACIÓN EN CONSTRUCIÓN
A	ALPENDRE / MUÑO	PI	PISCINA
INV AVIÑ	INVERNADEIRO / PORREIO	INV	INVERNADEIRO
POR	PORCHE	N	NAVE / ALMACÉN
TZA	TERRAZA	C	CUADRA
Ga	GARAXE	GR	GRANXA
PO	POZO	PM	POMBAL
L	LAVADEIRO	TRF	TRANSFORMADOR

TRADICIONAIS

- CONSTRUC. TRADICIONAL (ANTERIOR 1950)
- CONSTRUC. TRADICIONAL MODIFICADA (ANTERIOR 1950)
- MUROS TRADICIONAIS

CATÁLOGO E PROTECCIÓNS

ELEMENTOS CATALAGADOS DE PATRIMONIO

EMC	EDIFICIOS E ELEMENTOS MENORES	AT	ARQUITECTURA DO TERRITORIO CONSTRUCIÓN POPULAR
AC	ARQUITECTURA RELIXIOSA	OC	OBRA CIVIL
AC	ARQUITECTURA CIVIL	NT	NÚCLEO TRADICIONAL

- BEN CATALOGADO
- CONTORNO DE PROTECCIÓN

XACEMENTOS ARQUEOLÓXICOS

- CÓDIGO DO XACEMENTO ARQUEOLÓXICO
- CONTORNO DE PROTECCIÓN INTEGRAL
- ÁREA DE PROTECCIÓN PARCIAL

RUTAS CULTURAIS / ESPAZOS NATURAIS

- CÓDIGO DA RUTA CULTURAL
- ESPAZOS NATURAIS

AFECCIÓNS SECTORIAIS

- ESTRADAS AUTONÓMICAS E PROVINCIAIS
- ESTRADAS MUNICIPAIS ESTRUTURANTES EXISTENTES
- SENDEIRO CICLO TURÍSTICO (CARBALLO-RAZO)
- ESTRADAS ESTRUTURANTES PROXECTADAS
- VIARIOS ESTRUTURANTES PROXECTADOS EN SOLO URBANO E SOLO URBANIZABLE
- REDE VIARIA PEONAL
- SENDA LITORAL PROXECTADA
- LIÑA DE ALTA TENSIÓN
- LIÑA POLICÍA AUGAS (100m)
- LIÑA SERVIDUME INFRAESTRUTURAS
- LIÑA LÍMITE DESLINDE PÚBLICO MARÍTIMO TERRESTRE
- SERVIDUME DE PROTECCIÓN COSTAS (100 m)
- DELIMITACIÓN ZEPYN
- LIÑA DE EDIFICACIÓN

CONCELLO DE CARBALLO
PLAN XERAL DE ORDENACION MUNICIPAL

fernandez carballada asociados
equipo redactor

alvaro fernandez carballada
arquiteto

Escala:
A1 1/2000
A3 1/4000

0 20 40 60 80 100m

decembro 2014

Plano nº

OZA-01

PARROQUIA DE OZA
NUCLEOS: AS ENCRUCILLADAS, VILAR DO CARBALLO

fca arquitectura urbanismo

O OUTEIRO

AS TORRES

A IGREXA

A BRAÑA

AS ENCRUCILLADAS

Capeluda

Chargueiras

Campoleiras

Coretin

Oza Vella

Centrales

Matinos

Agra do Muiño

Agra da Iglesia

Lapa

Carrillos

Serantes do Medio

Agra dos Castros

Mato

Prado do Riveiro

Tiatitosos

Labradas

Castro

Invernadoiro

Ambito do POL

SX-V112 Pb-ob 60000 m²

SX-V110 Pb-ob 71230 m²

SX-V110 Pb-ob 11938 m²

1210 SU-A Pb-ex 38 m²

1201 EQ-V Pb-ex 2056 m²

1202 EQ-C Pb-ex 729 m²

O-1201 EQ-V Pb-ob 7151 m²

1203 EQ-C Pb-ex 767 m²

LEMA (SAN CRISTOVO)

RAZO (SAN MARTIÑO)

OZA (SAN BREIXO)

SAN MARTIÑO

PEITOA (SANTA MARIA)

GOIÁNS (SAN ESTEVO)

SISAMO (SANTIAGO)

CARBALLO

SIGNOS CONVENCIONAIS

- ESTRADA AUTONÓMICA
- ESTRADA PROVINCIAL
- CAMIÑOS
- LÍMITE MUNICIPAL
- LÍÑA ALTA / MEDIA TENSIÓN
- LÍMITE DE PARCELA
- EDIFICACIÓN
- MASA ARBÓREA
- ESTANQUE
- RÍO
- PONTE
- CULTIVO / PRADERA / MONTE
- CURSAS DE NIVEL / COTA
- COTA DE NIVEL

DELIMITACIÓNS

- SOLO URBANO
- LÍMITE SOLO DE NÚCLEO RURAL HISTÓRICO-TRADICIONAL
- LÍMITE SOLO DE NÚCLEO RURAL COMÚN
- ACTUACIÓN INTEGRAL EN SOLO DE NUCLEO RURAL
- PLAN ESPECIAL DE DOTACIÓNS E ESPAZOS LIBRES DO LITORAL (PE)
- URBANIZABLE DISPOSICIÓN TRANSITORIA 13ª

ORDENANZAS

① ORDENANZA 1 RESIDENCIAL EN NÚCLEO RURAL HISTÓRICO-TRADICIONAL		② ORDENANZA 2 RESIDENCIAL EN NÚCLEO RURAL COMÚN	
③ ORDENANZA EQUIPAMENTOS		④ ORDENANZA ESPAZOS LIBRES	
ORDENANZA SERVIZOS URBANOS / INFRAESTRUTURAS TERRITORIAIS			
CAMBIO DE ORDENANZA	8	ALIÑACIÓN TOTAL	
ALIÑACIÓN DA REDE VIARIA PÚBLICA	-4-	ALIÑACIÓN A EIXE	
ALIÑACIÓN REGULAR	E	ALIÑACIÓN ESTABLE	
LÍMITE DE SISTEMA	NORMA ZONAL ①	GRAO	

DOTACIÓNS URBANÍSTICAS

EQUIPAMENTOS (EQ) — EXISTENTE / A OBTER

EQ-R	RELIXIOSO	EQ-O	OCIO/ESPECTÁCULOS
EQ-C	CEMITERIO	EQ-A	SOCIAL E ASISTENCIAL
EQ-D	DEPORTIVO	EQ-L	CULTURAL
EQ-E	EDUCATIVO/DOCENTE	EQ-T	TERCIARIO/COMERCIAL
EQ-S	SANITARIO	EQ-P	APARCAMENTO
EQ-M	ADMINISTRATIVO	EQ-V	SERVIZOS VARIOS

ESPAZOS LIBRES (EL) — EXISTENTE / A OBTER

SERVICIOS URBANS (SU) INFRAESTRU. TERRITORIAIS(IT) — EXISTENTE / A OBTER

SU-D	ESTACIÓN DE DEPURACIÓN AUGAS RESIDUAIS		
SU-T	ESTACIÓN DE TRATAMENTO ABASTECEMENTO DE AUGAS		
SU-E	ESTACIÓN DE TRANSFORM. E SUMINISTRO ELÉCTRICO		
SU-A	FONTES E LAVADOIROS		
SU-G	DEPÓSITO DE AUGA	SU-G	DEPÓSITO DE GAS
IT-P	PORTO	IT-T	TRANSPORTES

SISTEMAS — SX SISTEMA XERAL / SL SISTEMA LOCAL

TITULARIDADE — Pb PÚBLICA / Pr PRIVADA

XESTIÓN

NÚCLEO RURAL

DESIGNACIÓN ACTUACIÓN INTEGRADA POL=POLÍGONO DA AI — SNR-C (A001-POL01 AA-A001) — CLASIFICACIÓN (C=COMÚN) / ÁREA DE APROVEITAMENTO

SISTEMA EXISTENTE / A DESENVOLVER

DESIGNACIÓN ACTUACIÓN AISLADA — (AA-A001 / 12001) — CÓDIGO DOTACIÓN

GRAO (SX=SIST.XERAL, SL=SIST.LOCAL) — (SX-EL) — CLASE (EL=ESPAZO LIBRE, EQ=EQUIPAMENTO, IT=INFRAES.)

TITULARIDADE (PU=PÚBLICO, PV=PRIVADO) — (Pb-int) — XESTIÓN (Pb=PÚBLICA, PV=PRIVADA, MC=MIXTA CONCESIÓN, MU=MIXTA URBANIZADOR)

LENDA DE CONSTRUCIÓN

I	VIV. PLANTA BAIXA	F	FONTE
II	VIV. PLANTA BAIXA + 1	CONS	EDIFICACIÓN EN CONSTRUCIÓN
A	ALPENDRE / MUIÑO	PI	PISCINA
Hor A=Ho	HORREO	INV	INVERNADEIRO
POR	PORCHE	N	NAVE / ALMACÉN
TZA	TERRAZA	C	CUADRA
Ga	GARAXE	GR	GRANXA
PO	POZO	PM	PÓMBAL
L	LAVADEIRO	TRF	TRANSFORMADOR

TRADICIONAIS

CONSTRUC. TRADICIONAL (ANTERIOR 1950) — MUROS TRADICIONAIS

CONSTRUC. TRADICIONAL MODIFICADA (ANTERIOR 1950)

CATÁLOGO E PROTECCIÓNS

ELEMENTOS CATALAGADOS DE PATRIMONIO

EdC	EDIFICIOS E ELEMENTOS MENORES	GAP	ARQUITECTURA DO TERRITORIO CONSTRUCCIÓN POPULAR
AAP	ARQUITECTURA RELIXIOSA	OAP	OBRA CIVIL
AGP	ARQUITECTURA CIVIL	NPM	NÚCLEO TRADICIONAL
	BEN CATALOGADO		CONTORNO DE PROTECCIÓN

XACEMENTOS ARQUEOLÓXICOS

XAC	CÓDIGO DO XACEMENTO ARQUEOLÓXICO	AC	CONTORNO DE PROTECCIÓN
		AM	ÁREA DE PROTECCIÓN ACTORAL

RUTAS CULTURAIS / ESPAZOS NATURAIS

CAMIÑO	CÓDIGO DA RUTA CULTURAL		
	ESPAZOS NATURAIS		

AFECCIÓNS SECTORIAIS

- ESTRADAS AUTONÓMICAS E PROVINCIAIS
- ESTRADAS MUNICIPAIS ESTRUTURANTES EXISTENTES
- SENDEIRO CICLO TURÍSTICO (CARBALLO-RAZO)
- ESTRADAS ESTRUTURANTES PROXECTADAS
- VIARIOS ESTRUTURANTES PROXECTADOS EN SOLO URBANO E SOLO URBANIZABLE
- REDE VIARIA PEONAL
- SENDA LITORAL PROXECTADA
- LÍÑA DE ALTA TENSIÓN
- LÍÑA POLICÍA AUGAS (100m)
- LÍÑA SERVIDUME INFRAESTRUTURAS
- LÍÑA LÍMITE DESLINDE PÚBLICO MARÍTIMO TERRESTRE
- SERVIDUME DE PROTECCION COSTAS (100 m)
- DELIMITACIÓN ZEPVN
- LÍÑA DE EDIFICACIÓN

concello de CARBALLO

CONCELLO DE CARBALLO
PLAN XERAL DE ORDENACION MUNICIPAL

fernandez carballada asociados
equipo redactor

alvaro fernandez carballada
arquitecto

fca arquitectura urbanismo

Escala:
A1 1/2000
A3 1/4000
0 20 40 60 80 100m

decembro 2014
Plano nº OZA-02

PARROQUIA DE OZA
NUCLEOS: A BRAÑA, A IGREXA, AS TORRES, O OUTEIRO

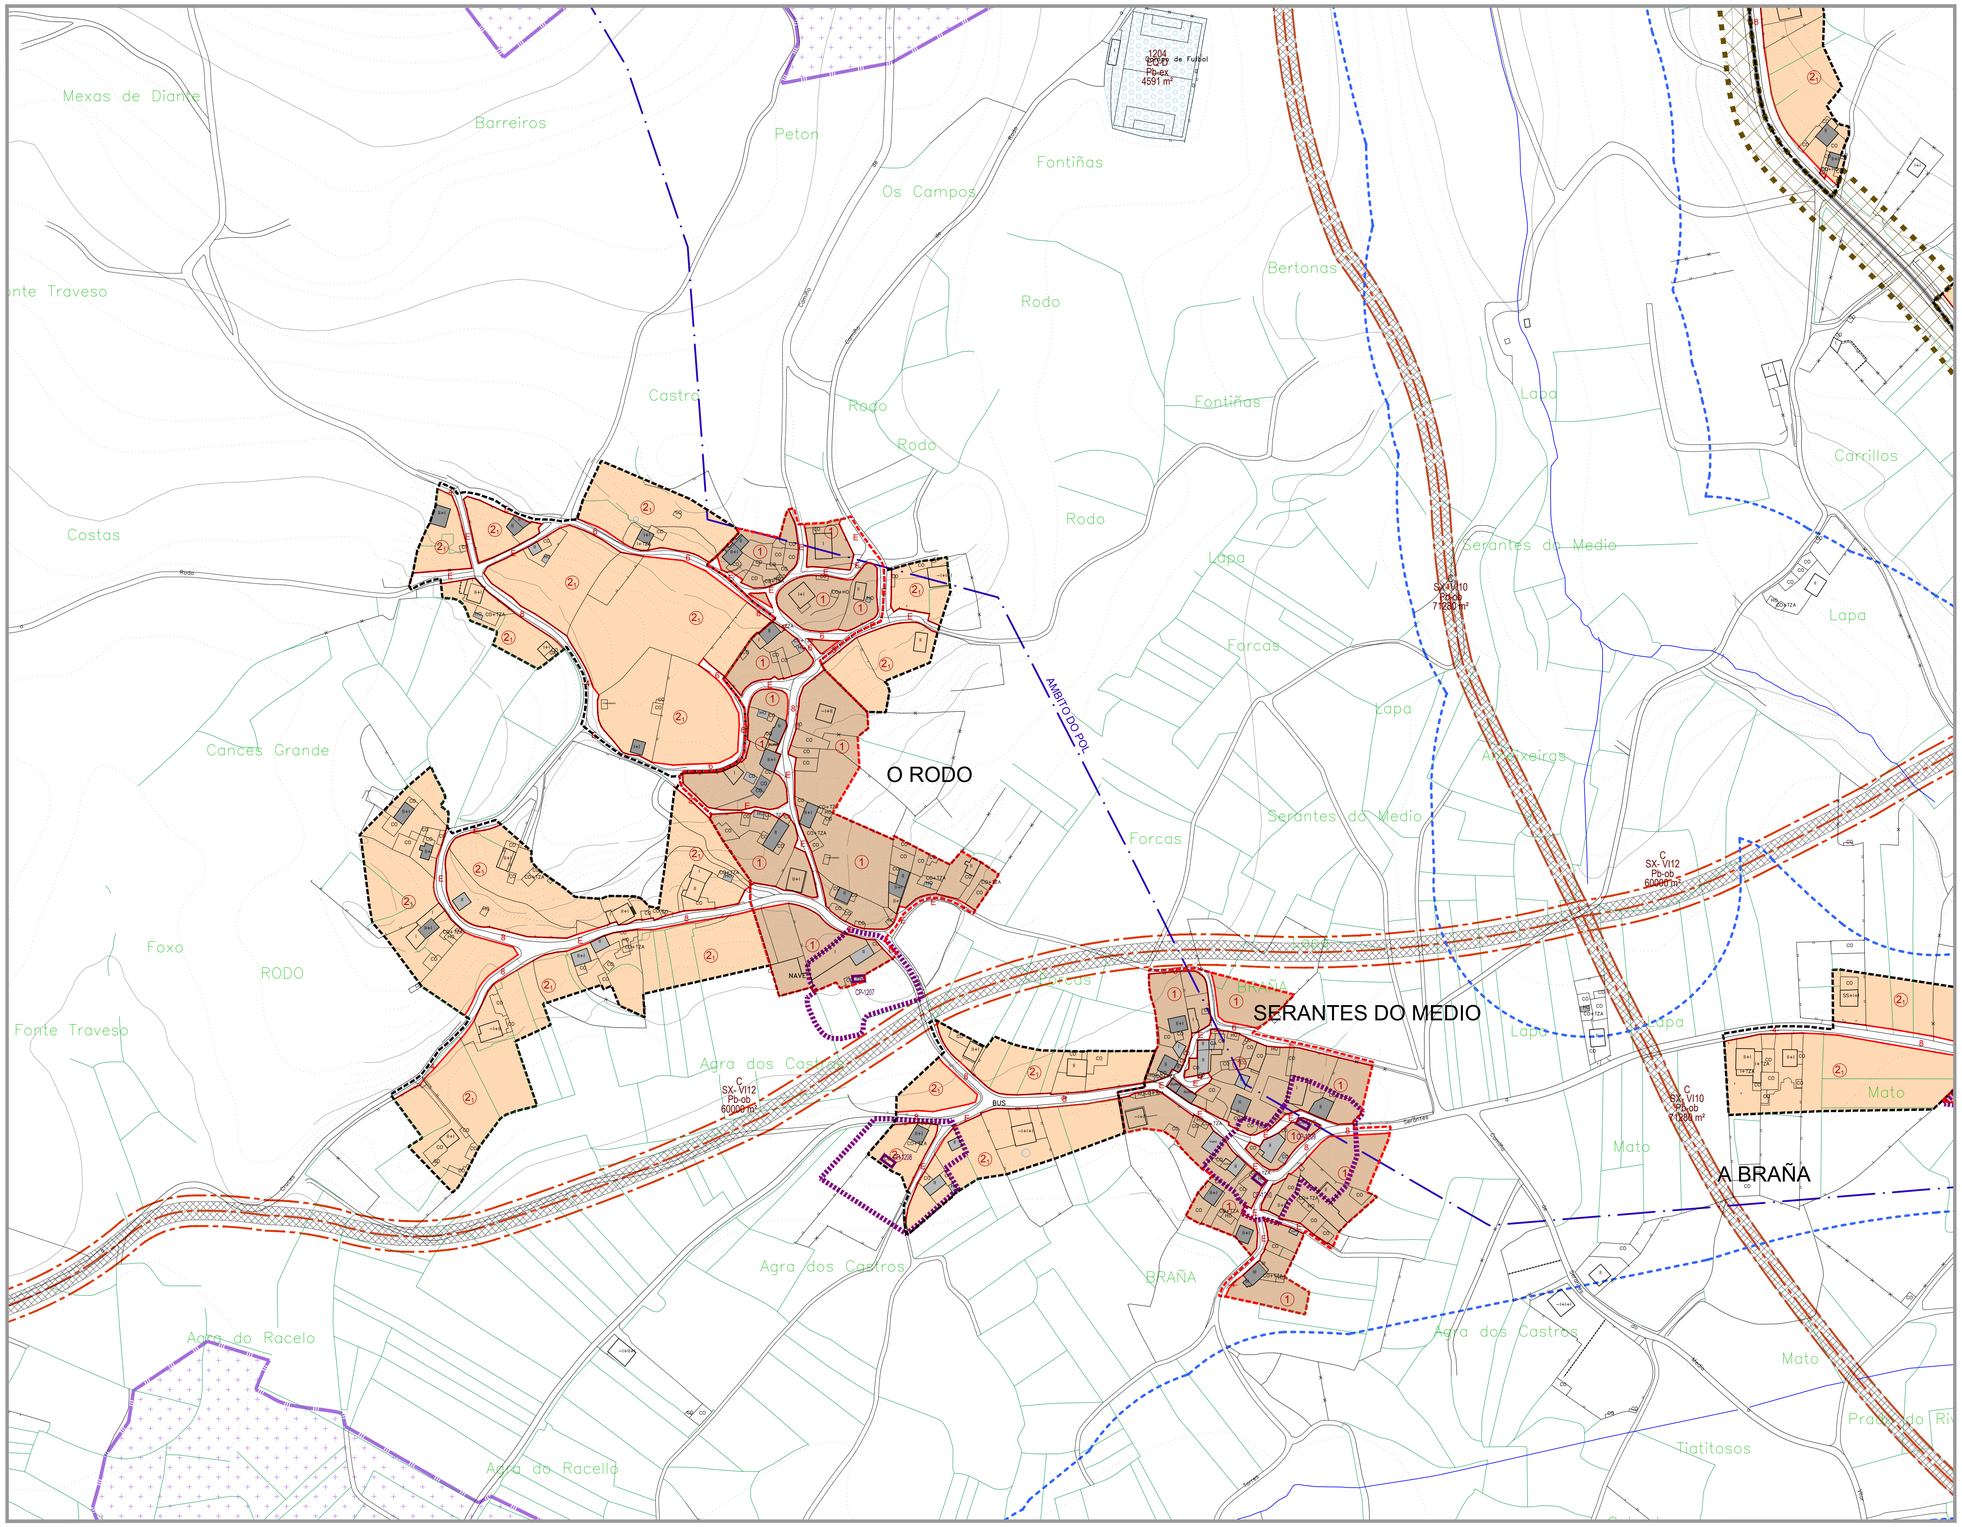

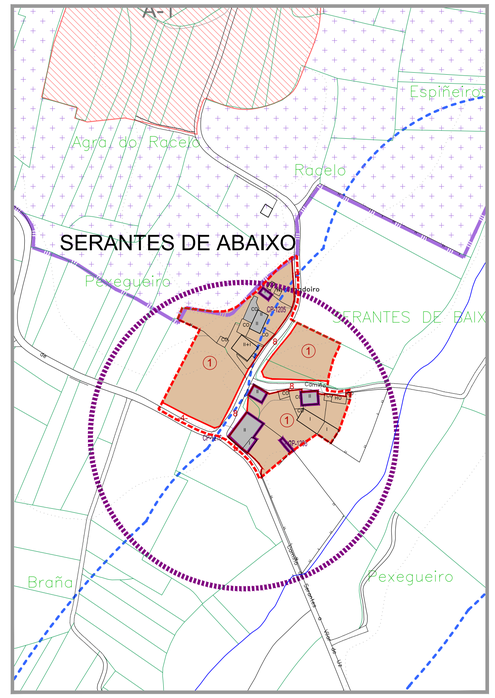

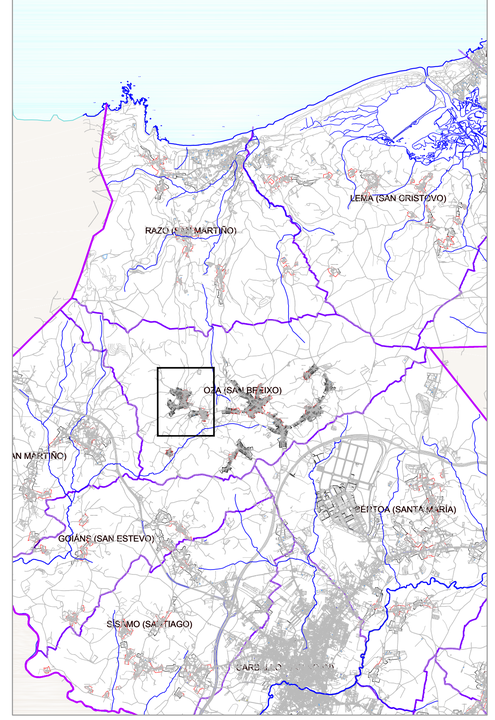

SIGNOS CONVENCIONAIS

- ESTRADA AUTONÓMICA
- ESTRADA PROVINCIAL
- CAMIÑOS
- LÍMITE MUNICIPAL
- LÍNA ALTA / MEDIA TENSIÓN
- LÍMITE DE PARCELA
- EDIFICACIÓN
- MASA ARBÓREA
- ESTANQUE
- RÍO
- PONTE
- CULTIVO / PRADERA / MONTE
- CURVAS DE NIVEL / COTA
- 628.1 COTA DE NIVEL

DELIMITACIÓNS

- SOLO URBANO
- LIMITE SOLO DE NÚCLEO RURAL HISTÓRICO-TRADICIONAL
- LIMITE SOLO DE NÚCLEO RURAL COMÚN
- ACTUACIÓN INTEGRAL EN SOLO DE NÚCLEO RURAL
- PLAN ESPECIAL DE DOTACIÓNS E ESPAZOS LIBRES DO LITORAL (PE)
- URBANIZABLE DISPOSICIÓN TRANSITORIA 13ª

ORDENANZAS

①	ORDENANZA 1 RESIDENCIAL EN NÚCLEO RURAL HISTÓRICO-TRADICIONAL	②	ORDENANZA 2 RESIDENCIAL EN NÚCLEO RURAL COMÚN
③	ORDENANZA EQUIPAMENTOS	④	ORDENANZA ESPAZOS LIBRES
	ORDENANZA SERVIZOS URBANOS / INFRAESTRUTURAS TERRITORIAIS		
	CAMBIO DE ORDENANZA	8	ALIÑACIÓN TOTAL
	ALIÑACIÓN DA REDE VIARIA PÚBLICA	-4-	ALIÑACIÓN A EIXE
	ALIÑACIÓN REGULAR	E	ALIÑACIÓN ESTABLE
	LÍMITE DE SISTEMA	NORMA ZONAL ①	GRAO

DOTACIÓNS URBANÍSTICAS

EQUIPAMENTOS (EQ)				SERVICIOS URBANS (SU) INFRAESTRU. TERRITORIAIS(IT)			
	EXISTENTE				EXISTENTE		
	A OBTER				A OBTER		
EQ-R	RELIXIOSO	EQ-O	OCIO/ESPECTÁCULOS	SU-D	ESTACIÓN DE DEPURACIÓN AUGAS RESIDUAIS		
EQ-C	CEMITERIO	EQ-A	SOCIAL E ASISTENCIAL	SU-T	ESTACIÓN DE TRATAMENTO ABASTECEMENTO DE AUGAS		
EQ-D	DEPORTIVO	EQ-L	CULTURAL	SU-P	DEPÓSITO DE AUGA	SU-G	DEPÓSITO DE GAS
EQ-E	EDUCATIVO/DOCENTE	EQ-T	TERCIARIO/COMERCIAL	SU-E	ESTACIÓN DE TRANSFORM. E SUMINISTRO ELÉCTRICO		
EQ-S	SANITARIO	EQ-P	APARCAMENTO	SU-A	FONTES E LAVADOIROS		
EQ-M	ADMINISTRATIVO	EQ-V	SERVIZOS VARIOS	IT-P	PORTO	IT-T	TRANSPORTES
ESPAZOS LIBRES (EL)				SISTEMAS	SX SISTEMA XERAL / SL SISTEMA LOCAL	TITULARIDADE	Pb PÚBLICA / Pr PRIVADA
	EXISTENTE						
	A OBTER						

XESTIÓN

NÚCLEO RURAL

DENOMINACIÓN ACTUACIÓN POL=POLIGONO DA AI — SNR-C (AI01-POL01 AA-AI01) — CLASIFICACIÓN (C=COMÚN) — ÁREA DE APROVEITAMENTO

SISTEMA EXISTENTE / A DESENVOLVER

ACCIÓN (AR=ÁREA DE REPARTO, AI=AMBITO) — (AA-AI01 / 12001) — CÓDIGO-DOTACIÓN

GRAO (SX=XERAL, SL=LOCAL) — (SX-EL) — CLASE (EL=ESPAZO LIBRE, EQ=EQUIPAMENTO, SV=VIARIO)

TITULARIDADE (PU=PÚBLICO, PV=PRIVADO) — (Pb-int) — XESTIÓN (Pb=PÚBLICA, Pr=PRIVADA, Int=Interesado de la iniciativa)

LENDA DE CONSTRUCCIÓN

I	VIV. PLANTA BAIXA	F	FONTE
B	VIV. PLANTA BAIXA + 1	CONS	EDIFICACIÓN EN CONSTRUCCIÓN
A	ALPENDRE / MUÍÑO	PI	PISCINA
Hor A+Ho	HORREO	INV	INVERNADEIRO
POR	PORCHE	N	NAVE / ALMACÉN
TZA	TERRAZA	C	CUADRA
Ga	GARAXE	GR	GRANXA
PO	POZO	PM	POMBAL
L	LAVADEIRO	TRF	TRANSFORMADOR

TRADICIONAIS

- CONSTRUC. TRADICIONAL (ANTERIOR 1950)
- CONSTRUC. TRADICIONAL MODIFICADA (ANTERIOR 1950)
- MUROS TRADICIONAIS

CATÁLOGO E PROTECCIÓNS

ELEMENTOS CATALAGADOS DE PATRIMONIO

ENM	RELIXIOSOS E ELEMENTOS MENORES	CPAT	ARQUITECTURA DO TERRITORIO CONSTRUCCIÓN POPULAR
ARAT	ARQUEOLOXÍA E ARQUITECTURA CLÁSICA	OCIVIL	OBRA CIVIL
ACAT	ARQUITECTURA CIVIL	NPAT	NÚCLEO TRADICIONAL
	BEN CATALOGADO		CONTORNO DE PROTECCIÓN

XACEMENTOS ARQUEOLÓXICOS

XAC	CÓDIGO DO XACEMENTO ARQUEOLÓXICO	AZ	CONTORNO DE PROTECCIÓN CAUTELAR
		AX	AREA DE PROTECCIÓN CAUTELAR

RUTAS CULTURAIS / ESPAZOS NATURAIS

CAMIÑO	CÓDIGO DA RUTA CULTURAL		
ENP	ESPAZOS NATURAIS		

AFECCIÓNS SECTORIAIS

	ESTRADAS AUTONÓMICAS E PROVINCIAIS		LÍÑA DE ALTA TENSIÓN
	ESTRADAS MUNICIPAIS ESTRUTURANTES EXISTENTES		LÍÑA POLICÍA AUGAS (100m)
	SENDEIRO CICLO TURÍSTICO (CARBALLO-RAZO)		LÍÑA SERVIDUME INFRAESTRUTURAS
	ESTRADAS ESTRUTURANTES PROXECTADAS		LÍÑA LÍMITE DESLINDE PÚBLICO MARÍTIMO TERRESTRE
	VARIOS ESTRUTURANTES PROXECTADOS EN SOLO URBANO E SOLO URBANIZABLE		SERVIDUME DE PROTECCIÓN COSTAS (100 m)
	REDE VIARIA PEONAL		DELIMITACIÓN ZEPVN
	SENDA LITORAL PROXECTADA		LÍÑA DE EDIFICACIÓN

concello de CARBALLO

CONCELLO DE CARBALLO
PLAN XERAL DE ORDENACION MUNICIPAL

fernandez carballada asociados
equipo redactor

alvaro fernandez carballada
arquitecto

fca arquitecturaurbanismo

Escala:
A1 1/2000
A3 1/4000
0 20 40 60 80 100m

decembro 2014

Plano nº OZA-0□

PARROQUIA DE OZA
NUCLEOS: O RODO, SERANTES DO MEDIO, SERANTES DE ABAIXO

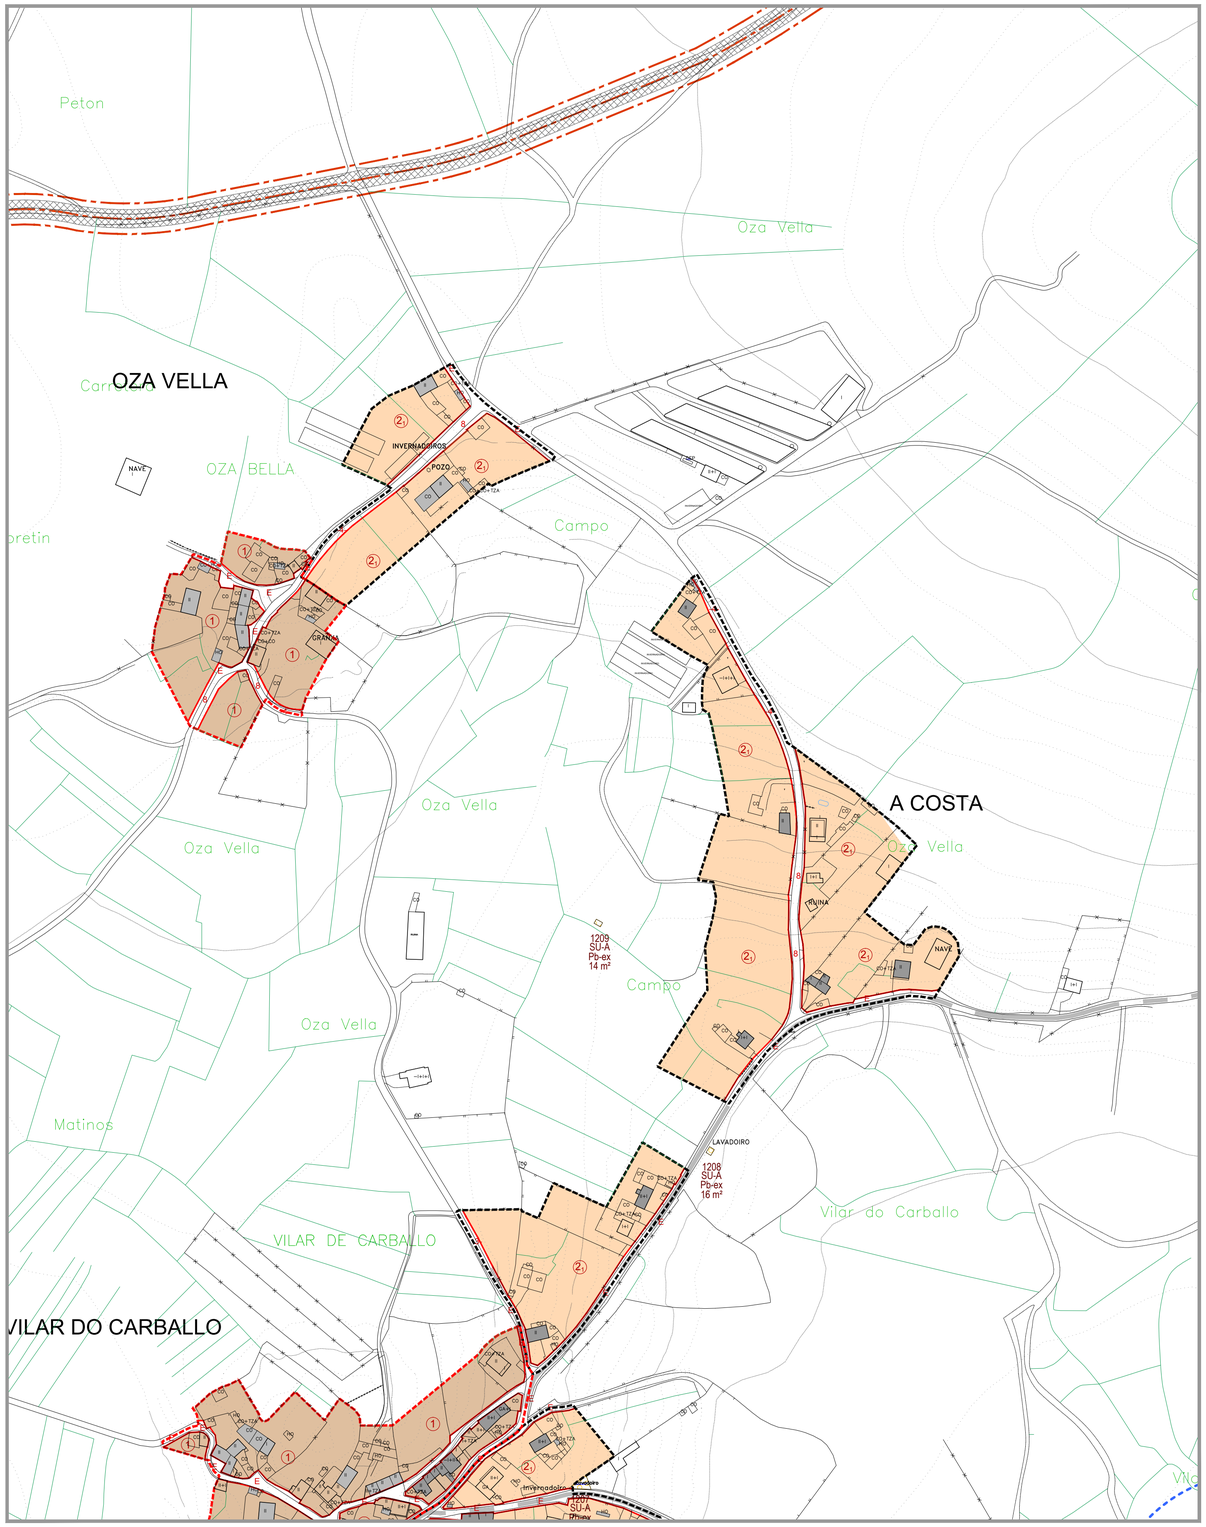

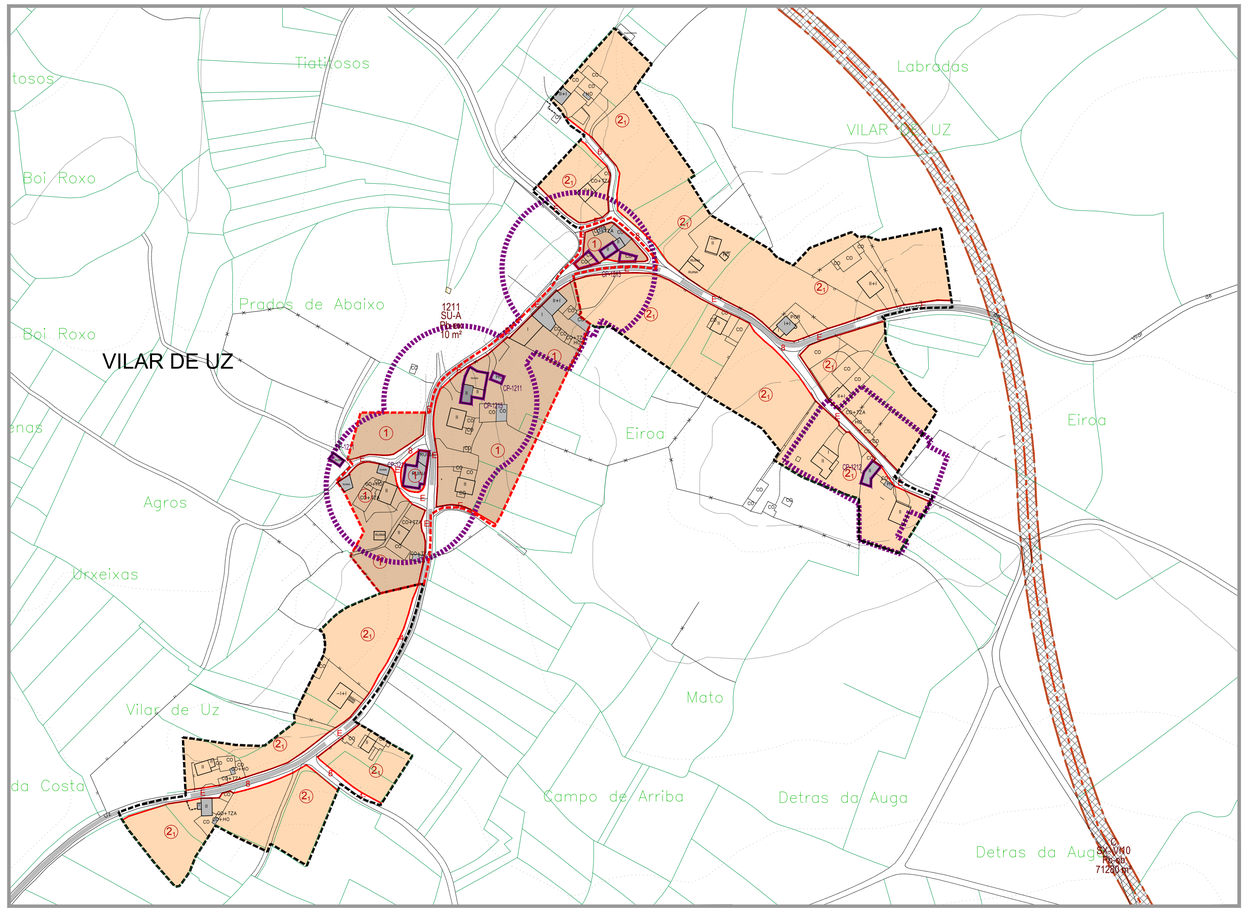

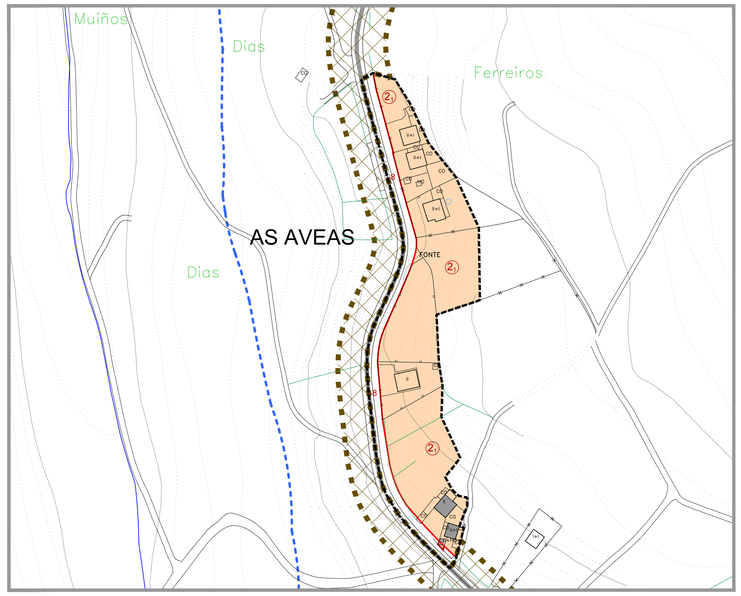

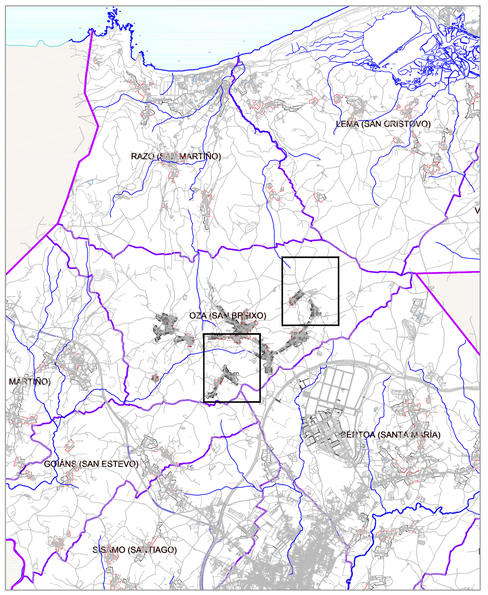

SIGNOS CONVENCIONAIS

- ESTRADA AUTONÓMICA
- ESTRADA PROVINCIAL
- CAMIÑOS
- LÍMITE MUNICIPAL
- LIÑA ALTA / MEDIA TENSIÓN (Tc - Pd - Mb)
- LÍMITE DE PARCELA
- EDIFICACIÓN
- MASA ARBÓREA
- ESTANQUE
- RÍO
- PONTE
- CULTIVO / PRADERÍA / MONTE
- CURVAS DE NIVEL / COTA
- 628.1 COTA DE NIVEL

DELIMITACIÓNS

- SOLO URBANO
- LIMITE SOLO DE NÚCLEO RURAL HISTÓRICO-TRADICIONAL
- LIMITE SOLO DE NÚCLEO RURAL COMÚN
- ACTUACIÓN INTEGRAL EN SOLO DE NÚCLEO RURAL
- PLAN ESPECIAL DE DOTACIÓNS E ESPAZOS LIBRES DO UTORAL (PE)
- URBANIZABLE DISPOSICIÓN TRANSITORIA 13ª

ORDENANZAS

① ORDENANZA 1 RESIDENCIAL EN NÚCLEO RURAL HISTÓRICO-TRADICIONAL		② ORDENANZA 2 RESIDENCIAL EN NÚCLEO RURAL COMÚN	
③ ORDENANZA EQUIPAMENTOS		④ ORDENANZA ESPAZOS LIBRES	
ORDENANZA SERVIZOS URBANOS / INFRAESTRUTURAS TERRITORIAIS			
CAMBIO DE ORDENANZA	-B-	ALIÑACIÓN TOTAL	
ALIÑACIÓN DA REDE VIARIA PUBLICA	-A-	ALIÑACIÓN A EIXE	
ALIÑACIÓN REGULAR	E	ALIÑACIÓN ESTABLE	
LIMITE DE SISTEMA	NORMA ZONAL - ① - GRAO		

DOTACIÓNS URBANÍSTICAS

EQUIPAMENTOS (EQ)				SERVICIOS URBANS (SU) INFRAESTRU. TERRITORIAIS(IT)			
		EXISTENTE				EXISTENTE	
		A OBTER				A OBTER	
EQ-R	RELIXIOSO	EQ-O	OCIO/ESPECTÁCULOS	SU-D	ESTACIÓN DE DEPURACIÓN AUGAS RESIDUAIS		
EQ-C	CEMITERIO	EQ-A	SOCIAL E ASISTENCIAL	SU-T	ESTACIÓN DE TRATAMENTO ABASTECEMENTO DE AUGAS		
EQ-D	DEPORTIVO	EQ-L	CULTURAL	SU-P	DEPÓSITO DE AUGA	SU-G	DEPÓSITO DE GAS
EQ-E	EDUCATIVO/DOCENTE	EQ-T	TERCIARIO/COMERCIAL	SU-E	ESTACIÓN DE TRANSFORM. E SUMINISTRO ELECTRICO		
EQ-S	SANITARIO	EQ-P	APARCAMENTO	SU-A	FONTES E LAVADOIROS		
EQ-M	ADMINISTRATIVO	EQ-V	SERVIZOS VARIOS	IT-P	PORTO	IT-T	TRANSPORTES
ESPAZOS LIBRES (EL)				SISTEMAS	SX SISTEMA XERAL / SL SISTEMA LOCAL	TITULARIDADE	Pb PUBLICA / Pr PRIVADA
		EXISTENTE					
		A OBTER					

XESTIÓN

NÚCLEO RURAL

DENOMINACIÓN ACTUACIÓN INTEGRAL POLA-POLIGONO DA AI — SNR-C (AI01-POL01 / AA-AI01) — CLASIFICACIÓN (C=COMUN) / ÁREA DE APROVEITAMENTO

SISTEMA EXISTENTE / A DESENVOLVER

ACCIÓN (AR=ÁREA DE REPARTO; A=CONCELLO) — (AA-AI01 / 12001) — CÓDIGO ACTUACIÓN

GRAO (SX=SIST.XERAL; SL=SIST.LOCAL) — (SX-EL) — CLASE (EL=ESPAZOS LIBRES; EQ=EQUIPAMENTO; VI=VIARIO)

TITULARIDADE (Pb=PUBLICO; Pr=PRIVADO) — (Pb-int) — XESTIÓN (int=interior do núcleo; ext=exterior do núcleo)

LENDA DE CONSTRUCIÓN

I	VIV. PLANTA BAIXA	F	FONTE
II	VIV. PLANTA BAIXA + 1	CONS	EDIFICACIÓN EN CONSTRUCIÓN
A	ALPENDRE / MUIÑO	PI	PISCINA
Hor A+Ho	HÓRREO	INV	INVERNADEIRO
POR	PORCHE	N	NAVE / ALMACÉN
TZA	TERRAZA	C	CUADRA
Ga	GARAXE	GR	GRANXA
PO	POZO	PM	POMBAL
L	LAVADEIRO	TRF	TRANSFORMADOR

TRADICIONAIS

- CONSTRUC. TRADICIONAL (ANTERIOR 1950)
- CONSTRUC. TRADICIONAL MODIFICADA (ANTERIOR 1950)
- MUROS TRADICIONAIS

CATÁLOGO E PROTECCIÓNS

ELEMENTOS CATALAGADOS DE PATRIMONIO

ElAP	ELEC.ADOS E ELEMENTOS MENORES	OAP	ARQUEITECTURA DO TERRITORIO CONSTRUCIÓN POPULAR
AAP	ARQUEITECTURA RELIXIOSA	OCP	OBRA CIVIL
ACP	ARQUEITECTURA CIVIL	NAP	NUCLEO TRADICIONAL
BEN CATALOGADO		CONTORNO DE PROTECCIÓN	

XACEMENTOS ARQUEOLÓXICOS

XAP	CÓDIGO DO XACEMENTO ARQUEOLÓXICO	AZ	CONTORNO DE PROTECCIÓN ARQUEOLÓXICA
		AA	AREA DE PROTECCIÓN ARQUEOL.

RUTAS CULTURAIS / ESPAZOS NATURAIS

- CODIGO DA RUTA CULTURAL
- ESPAZOS NATURAIS

AFECCIÓNS SECTORIAIS

ESTRADAS AUTONÓMICAS E PROVINCIAIS		LIÑA DE ALTA TENSIÓN	
ESTRADAS MUNICIPAIS ESTRUTURANTES EXISTENTES		LIÑA POLICÍA AUGAS (100m)	
SENDEIRO CICLO TURÍSTICO (CARBALLO-RAZO)		LIÑA SERVIDUMBE INFRAESTRUTURAS	
ESTRADAS ESTRUTURANTES PROXECTADAS		LIÑA LIMITE DESLINDE PÚBLICO MARÍTIMO TERRESTRE	
VARIOS ESTRUTURANTES PROXECTADOS EN SOLO URBANO E SOLO URBANIZABLE		SERVIDUME DE PROTECCIÓN COSTAS (100 m)	
REDE VIARIA PEONAL		DELIMITACIÓN ZEPVN	
SENDA LITORAL PROXECTADA		LIÑA DE EDIFICACIÓN	

concello de CARBALLO

CONCELLO DE CARBALLO
PLAN XERAL DE ORDENACION MUNICIPAL

fernandez carballada asociados
equipo redactor

alvaro fernandez carballada
arquiteto

fca arquitectura urbanismo

Escalas
A1 1/2000
A3 1/4000

0 20 40 60 80 100m

decembro 2014

Plano nº OZA-04

PARROQUIA DE OZA

NUCLEOS: A COSTA, AS AVEAS, OZA VELLA, VILAR DE UZ

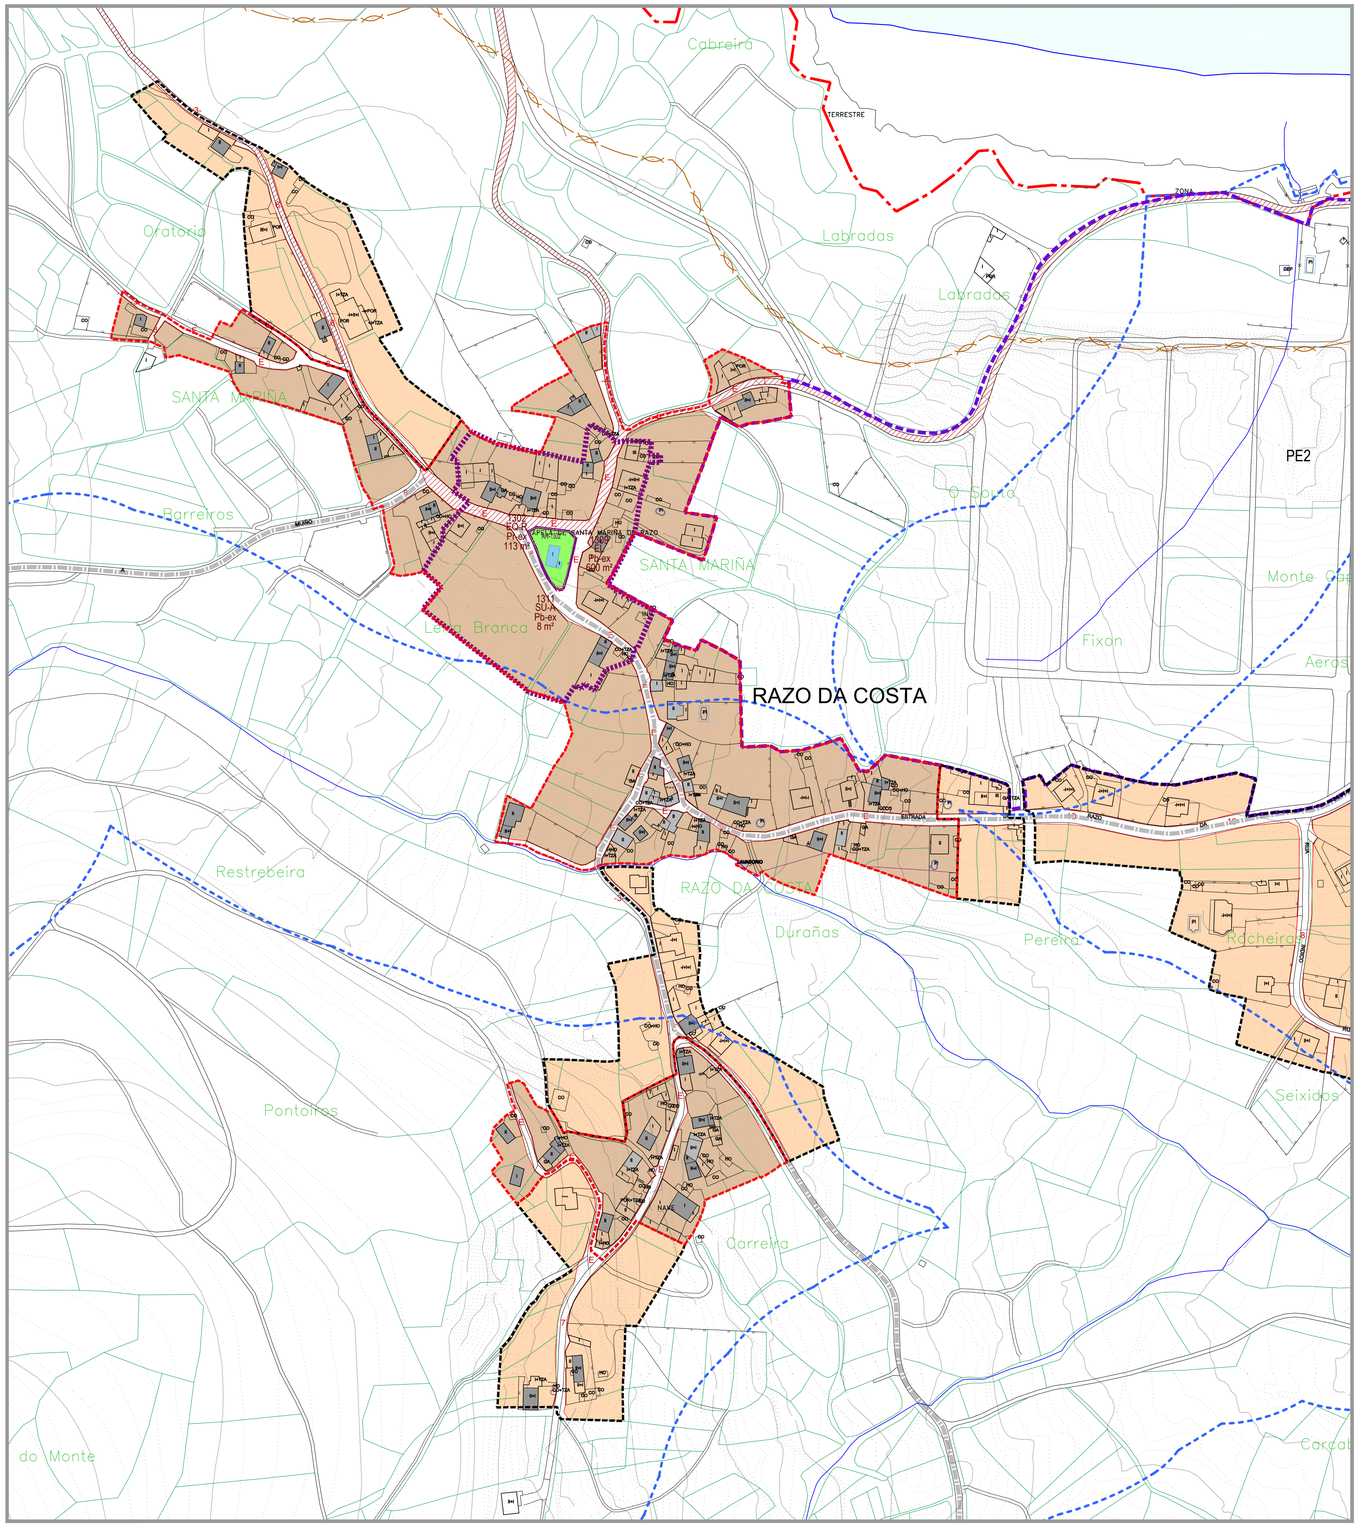

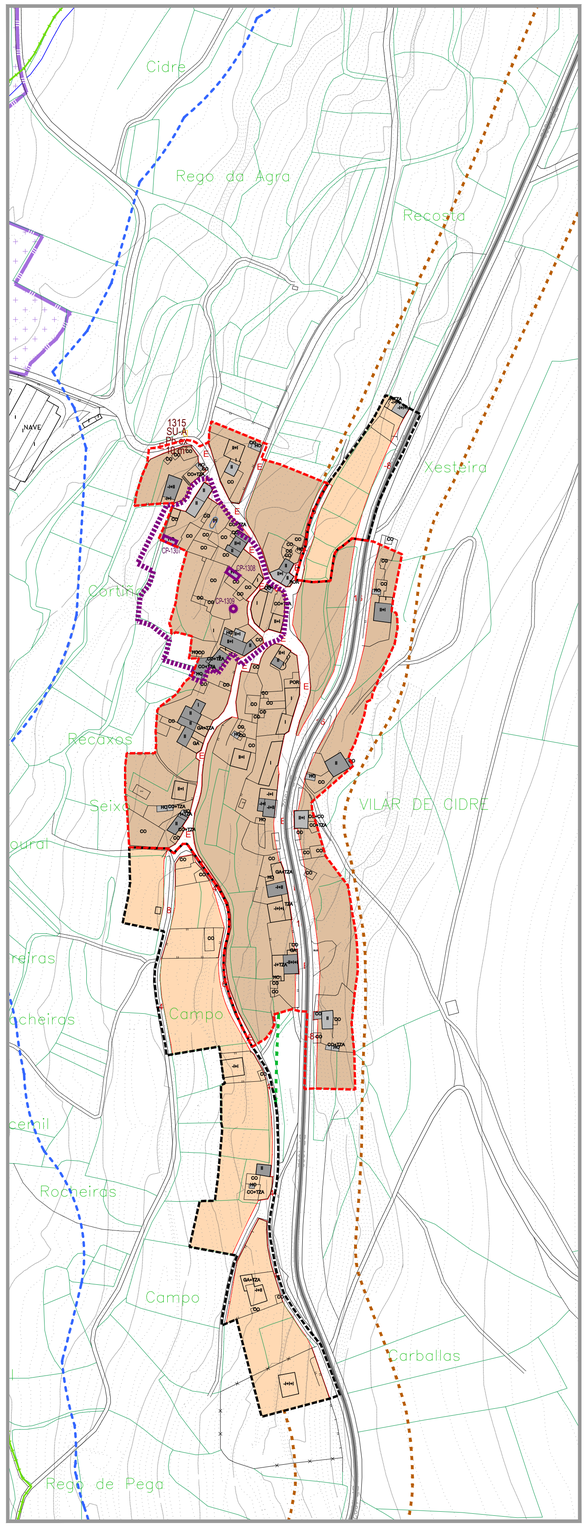

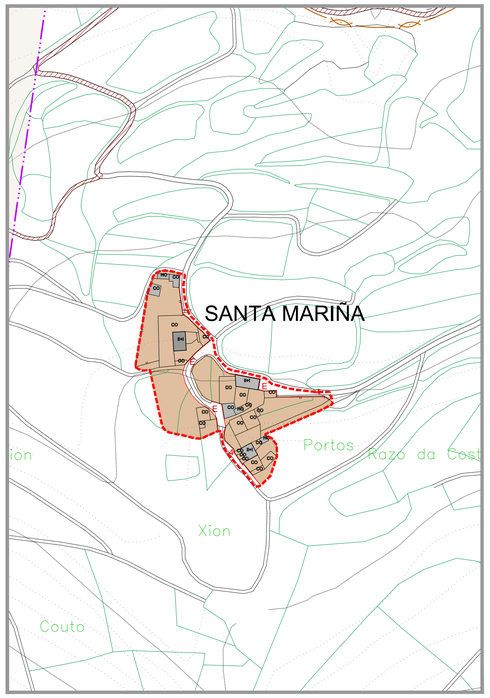

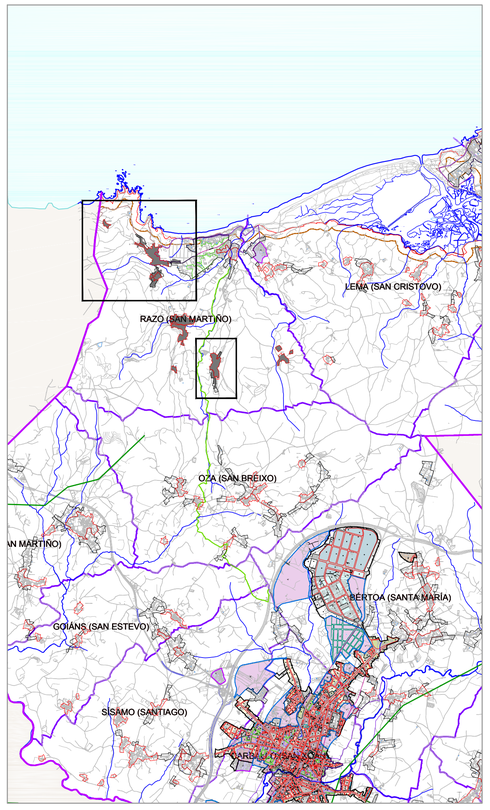

SIGNOS CONVENCIONAIS

ESTRADA AUTONÓMICA · ESTRADA PROVINCIAL · CAMIÑOS · LÍMITE MUNICIPAL · LIÑA ALTA / MEDIA TENSIÓN · LÍMITE DE PARCELA · EDIFICACIÓN

MASA ARBOREA · ESTANQUE · RÍO · PONTE · CULTIVO / PRADERA / MONTE · CURVAS DE NIVEL / COTA · COTA DE NIVEL

DELIMITACIÓNS

SOLO URBANO · LÍMITE SOLO DE NÚCLEO RURAL HISTÓRICO-TRADICIONAL · LÍMITE SOLO DE NÚCLEO RURAL COMÚN · ACTUACIÓN INTEGRAL EN SOLO DE NÚCLEO RURAL · PLAN ESPECIAL DE DOTACIÓNS E ESPAZOS LIBRES DO LITORAL (PE) · URBANIZABLE DISPOSICIÓN TRANSITORIA 13ª

ORDENANZAS

① ORDENANZA 1 RESIDENCIAL EN NÚCLEO RURAL HISTÓRICO-TRADICIONAL		② ORDENANZA 2 RESIDENCIAL EN NÚCLEO RURAL COMÚN	
③ ORDENANZA EQUIPAMENTOS		④ ORDENANZA ESPAZOS LIBRES	
ORDENANZA SERVIZOS URBANOS / INFRAESTRUTURAS TERRITORAIS			
CAMBIO DE ORDENANZA	8	ALIÑACIÓN TOTAL	
ALIÑACIÓN DA REDE VIARIA PÚBLICA	-4-	ALIÑACIÓN A EIXE	
ALIÑACIÓN REGULAR	E	ALIÑACIÓN ESTABLE	
LÍMITE DE SISTEMA	NORMA ZONAL ①	GRAO	

DOTACIÓNS URBANÍSTICAS

EQUIPAMENTOS (EQ)		EXISTENTE	SERVICIOS URBANS (SU) INFRAESTRU. TERRITORAIS(IT)		EXISTENTE
		A OBTER			A OBTER
EQ-R RELIXIOSO	EQ-O OCIO/ESPECTÁCULOS		SU-D ESTACIÓN DE DEPURACIÓN AUGAS RESIDUAIS		
EQ-C CEMITERIO	EQ-A SOCIAL E ASISTENCIAL		SU-T ESTACIÓN DE TRATAMENTO ABASTECEMENTO DE AUGAS		
EQ-D DEPORTIVO	EQ-L CULTURAL		SU-P DEPÓSITO DE AUGA	SU-G	DEPÓSITO DE GAS
EQ-E EDUCATIVO/DOCENTE	EQ-T TERCIARIO/COMERCIAL		SU-E ESTACIÓN DE TRANSFORM. E SUMINISTRO ELÉCTRICO		
EQ-S SANITARIO	EQ-P APARCAMENTO		SU-A FONTES E LAVADEIROS		
EQ-M ADMINISTRATIVO	EQ-V SERVIZOS VARIOS		IT-P PORTO	IT-T	TRANSPORTES
ESPAZOS LIBRES (EL)		EXISTENTE	SISTEMAS	SX SISTEMA XERAL	Pb PUBLICA
		A OBTER		SL SISTEMA LOCAL	TITULARIDADE Pr PRIVADA

XESTIÓN

NÚCLEO RURAL

DENOMINACIÓN ACTUACIÓN INTEGRADA (POL=POLÍGONO DA AI) — SNR-C — CLASIFICACIÓN (C=COMÚN) — (A01-POL01 / AA-A01) — ÁREA DE APROVEITAMENTO

SISTEMA EXISTENTE / A DESENVOLVER

ACCIÓN (AA=ÁREA DE REPARTO, A=ACTUACIÓN) — (AA-A01 / 12001) — CÓDIGO DE ZONA

GRAO (SX=XERAL, SL=LOCAL) — (SX-EL) — CLASE (EL=ESPAZOS LIBRES, EQ=EQUIPAMENTO, SU=SERVIZOS)

TITULARIDADE (PU=PÚBLICO, PV=PRIVADO) — (Pb-int) — XESTIÓN (Int=asumido no exercicio da competencia pola Admón.)

LENDA DE CONSTRUCCIÓN

I	VIV. PLANTA BAIXA	F	FONTE
II	VIV. PLANTA BAIXA + 1	CONS	EDIFICACIÓN EN CONSTRUCIÓN
A	ALPENDRE / MURO	PI	PISCINA
Hpl A+Ho	HORREO	INV	INVERNADEIRO
POR	PORCHE	N	NAVE / ALMACÉN
TZA	TERRAZA	C	CUADRA
Gb	GARAXE	GR	GRANXA
PO	POZO	PM	POMBAL
L	LAVADEIRO	TRF	TRANSFORMADOR

TRADICIONAIS

CONSTRUC. TRADICIONAL (ANTERIOR 1950) · CONSTRUC. TRADICIONAL MODIFICADA (ANTERIOR 1950) · MUROS TRADICIONAIS

CATÁLOGO E PROTECCIÓNS

ELEMENTOS CATALAGADOS DE PATRIMONIO

EAd	CRUCEIROS E CAMPOS SEMBRES	OAd	ARQUITECTURA DO TERRITORIO CONSTRUCCIÓN POPULAR
AAd	ARQUITECTURA RELIXIOSA	OAd	OBRA CIVIL
XAd	ARQUITECTURA CIVIL	NAd	NÚCLEO TRADICIONAL

BEN CATALOGADO · CONTORNO DE PROTECCIÓN

XACEMENTOS ARQUEOLÓXICOS

XAd — CÓDIGO DO XACEMENTO ARQUEOLÓXICO — CONTORNO DE PROTECCIÓN · ÁREA DE PROTECCIÓN INTEGRAL

RUTAS CULTURAIS / ESPAZOS NATURAIS

CÓDIGO DA RUTA CULTURAL · ESPAZOS NATURAIS

AFECCIÓNS SECTORIAIS

ESTRADAS AUTONÓMICAS E PROVINCIAIS · ESTRADAS MUNICIPAIS ESTRUTURANTES EXISTENTES · SENDEIRO CICLO TURÍSTICO (CARBALLO-RAZO) · ESTRADAS ESTRUTURANTES PROXECTADAS · VARIOS ESTRUTURANTES PROXECTADOS EN SOLO URBANO E SOLO URBANIZABLE · REDE VIARIA PEONAL · SENDA LITORAL PROXECTADA

LIÑA DE ALTA TENSIÓN · LIÑA POLICÍA AUGAS (100m) · LIÑA SERVIDUME INFRAESTRUTURAS · LIÑA LIMITE DESLINDE PÚBLICO MARÍTIMO TERRESTRE · SERVIDUME DE PROTECCION COSTAS (100 m) · DELIMITACIÓN ZEPVPI · LIÑA DE EDIFICACIÓN

concello de CARBALLO

CONCELLO DE CARBALLO
PLAN XERAL DE ORDENACION MUNICIPAL

fernandez carballada asociados
equipo redactor

alvaro fernandez carballada
arquitecto

fca arquitecturaurbanismo

Escala:
A1 1/2000
A3 1/4000
0 20 40 60 80 100m

decembro 2014
Plano nº RAZ-01

PARROQUIA DE RAZO
NUCLEOS: RAZO DA COSTA, SANTA MARIÑA, VILAR DE CIDRE

NÉTOMA

PARDIÑAS

VERNES

RAZO (SAN MARTIÑO)

LEMA (SAN CRISTOVO)

OZA (SAN BREIXO)

BERTOA (SANTA MARÍA)

GOIÁNS (SAN ESTEVO)

SISAMO (SANTIAGO)

SIGNOS CONVENCIONAIS

- ESTRADA AUTONÓMICA
- ESTRADA PROVINCIAL
- CAMIÑOS
- LÍMITE MUNICIPAL
- LIÑA ALTA / MEDIA TENSIÓN
- LÍMITE DE PARCELA
- EDIFICACIÓN
- MASA ARBOREA
- ESTANQUE
- RÍO
- PONTE
- CULTIVO / PRADERA / MONTE
- CURVAS DE NIVEL / COTA
- COTA DE NIVEL

DELIMITACIÓNS

- SOLO URBANO
- LIMITE SOLO DE NÚCLEO RURAL HISTÓRICO-TRADICIONAL
- LIMITE SOLO DE NÚCLEO RURAL COMÚN
- ACTUACIÓN INTEGRAL EN SOLO DE NÚCLEO RURAL
- PLAN ESPECIAL DE DOTACIÓNS E ESPAZOS LIBRES DO LITORAL (PE)
- URBANIZABLE DISPOSICIÓN TRANSITORIA 13ª

ORDENANZAS

①	ORDENANZA 1 RESIDENCIAL EN NÚCLEO RURAL HISTÓRICO-TRADICIONAL	②	ORDENANZA 2 RESIDENCIAL EN NÚCLEO RURAL COMÚN
③	ORDENANZA EQUIPAMENTOS	④	ORDENANZA ESPAZOS LIBRES
	ORDENANZA SERVIZOS URBANOS / INFRAESTRUTURAS TERRITORIAIS		
	CAMBIO DE ORDENANZA	8	ALIÑACIÓN TOTAL
	ALIÑACIÓN DA REDE VIARIA PÚBLICA	-4-	ALIÑACIÓN A EXIE
	ALIÑACIÓN REGULAR	E	ALIÑACIÓN ESTABLE
	LIMITE DE SISTEMA	NORMA ZONAL ①	GRAO

DOTACIÓNS URBANÍSTICAS

EQUIPAMENTOS (EQ)				SERVICIOS URBANS (SU) INFRAESTRU. TERRITORIAIS(IT)			
		EXISTENTE				EXISTENTE	
		A OBTER				A OBTER	
EQ-R	RELIXIOSO	EQ-O	OCIO/ESPECTÁCULOS	SU-D	ESTACIÓN DE DEPURACIÓN AUGAS RESIDUAIS		
EQ-C	CEMITERIO	EQ-A	SOCIAL E ASSISTENCIAL	SU-T	ESTACIÓN DE TRATAMENTO ABASTECEMENTO DE AUGAS		
EQ-D	DEPORTIVO	EQ-L	CULTURAL	SU-P	DEPÓSITO DE AUGA	SU-G	DEPÓSITO DE GAS
EQ-E	EDUCATIVO/DOCENTE	EQ-T	TERCIARIO/COMERCIAL	SU-E	ESTACIÓN DE TRANSFORM. E SUMINISTRO ELÉCTRICO		
EQ-S	SANITARIO	EQ-P	APARCAMENTO	SU-A	FONTES E LAVADOIROS		
EQ-M	ADMINISTRATIVO	EQ-V	SERVIZOS VARIOS	IT-P	PORTO	IT-T	TRANSPORTES
ESPAZOS LIBRES (EL)		EXISTENTE		SISTEMAS	SX SISTEMA XERAL	TITULARIDADE	Pb PUBLICA
		A OBTER			SL SISTEMA LOCAL		Pr PRIVADA

XESTIÓN

NÚCLEO RURAL

DENOMINACIÓN ACTUACIÓN INTEGRAL POL=POLÍGONO DA AI — SNR-C ( ) — CLASIFICACIÓN (C=COMÚN) — (AI01-POL01 AA-AI01) — ÁREA DE APROVEITAMENTO

SISTEMA EXISTENTE / A DESENVOLVER

ACCIÓN (AR=ÁREA DE REPARTO, C=CONSOLIDACIÓN) — (AA-AI01 / 12001) — CÓDIGO DE ÁREA DE REPARTO

GRAO (SX=SIST. XERAL, SL=SIST. LOCAL) — (SX-EL) — CLASE (EL=ESPAZOS LIBRES, EQ=EQUIPAMENTOS, VI=VIARIO)

TITULARIDADE (Pb=PÚBLICO, Pr=PRIVADO) — (Pb-int) — XESTIÓN (int=xestión integrada, ex=expropiación, c=concesión)

LENDA DE CONSTRUCCIÓN

II	VIV. PLANTA BAIXA	F	FONTE
II	VIV. PLANTA BAIXA + 1	CONS	EDIFICACIÓN EN CONSTRUCCIÓN
A	ALPENDRE / MUIRO	PI	PISCINA
Hol A+Ho	HORREO	INV	INVERNADEIRO
POR	PORCHE	N	NAVE / ALMACÉN
TZA	TERRAZA	C	CUADRA
Ga	GARAXE	GR	GRANXA
PO	POZO	PM	POMBAL
L	LAVADEIRO	TRF	TRANSFORMADOR

TRADICIONAIS

- CONSTRUC. TRADICIONAL (ANTERIOR 1950)
- CONSTRUC. TRADICIONAL MODIFICADA (ANTERIOR 1950)
- MUROS TRADICIONAIS

CATÁLOGO E PROTECCIÓNS

ELEMENTOS CATALAGADOS DE PATRIMONIO

ElAf	CRUCEIROS E ELEMENTOS MENORES	OAP	ARQUITECTURA DO TERRITORIO CONSTRUCCIÓN POPULAR
AAnf	ARQUITECTURA RELIXIOSA	OGaf	OBRA CIVIL
AGaf	ARQUITECTURA CIVIL	NAf	NUCLEO TRADICIONAL
	BEN CATALOGADO		CONTORNO DE PROTECCIÓN

XACEMENTOS ARQUEOLÓXICOS

Xarf	CÓDIGO DO XACEMENTO ARQUEOLÓXICO	AZ	CONTORNO DE PROTECCIÓN
		AA	AREA DE PROTECCIÓN INTEGRAL

RUTAS CULTURAIS / ESPAZOS NATURAIS

- CÓDIGO DA RUTA CULTURAL
- ESPAZOS NATURAIS

AFECCIÓNS SECTORIAIS

- ESTRADAS AUTONÓMICAS E PROVINCIAIS
- ESTRADAS MUNICIPAIS ESTRUTURANTES EXISTENTES
- SENDEIRO CICLO TURÍSTICO (CARBALLO-RAZO)
- ESTRADAS ESTRUTURANTES PROXECTADAS
- VARIOS ESTRUTURANTES PROXECTADOS EN SOLO URBANO E SOLO URBANIZABLE
- REDE VIARIA PEONAL
- SENDA LITORAL PROXECTADA
- LIÑA DE ALTA TENSIÓN
- LIÑA POLICÍA AUGAS (100m)
- LIÑA SERVIDUME INFRAESTRUTURAS
- LIÑA LIMITE DESLINDE PÚBLICO MARITIMO TERRESTRE
- SERVIDUME DE PROTECCIÓN COSTAS (100 m)
- DELIMITACIÓN ZEPVN
- LIÑA DE EDIFICACIÓN

concello de CARBALLO

CONCELLO DE CARBALLO
PLAN XERAL DE ORDENACION MUNICIPAL

fernandez carballada asociados
equipo redactor

alvaro fernandez carballada
arquitecto

Escala:
A1 1/2000
A3 1/4000
0 20 40 60 80 100m

decembro 2014
Plano nº RAZ-02

PARROQUIA DE RAZO
NUCLEOS: NÉTOMA, PARDIÑAS, VERNES

fca arquitecturaurbanismo

Praia de Razo

SNR-C
AI01-POL01
AA-AI01
ARNADOS 1

SNR-C
AI02-POL01
AA-AI02
ARNADOS 2

SNR-C
AI03-POL01
AA-AI03
ARNADOS 3

ARNADOS

SUR-E
S-R12
AR S-R12

PE2

1310
EL
Pb-ex
11757 m²

1307
EQ-E
Pb-ex
6428 m²
ZONA DEPORTIVA

SX-VI10
Pb-ob
1280 m²

SX - VIAL313
Pb-ob
327 m²

1313
EQ-E
Pb-ex
6 m²

SX-VIAL315
Pb-ob
11 m²

SX - VIAL314
Pb-ob
444 m²

Agradera
Orxal
Areo
Areos
Monte Gabela
Fixon
Aergs
Gandaras
Reiras
Pereira
Rocheiro
Monxas
Seixidos
Tribanes
Carcabelos
Almorza
Pedredos
Barcelo
Trebes
Urrutxo
Amexeiras
Arnados
Leira da Eira
Gestido
Cepo
Longas
Chousa Nova

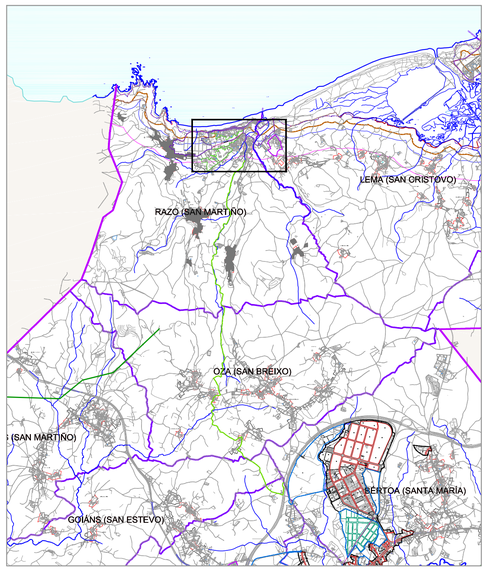

SIGNOS CONVENCIONAIS

ESTRADA AUTONÓMICA
ESTRADA PROVINCIAL
CAMIÑOS
LÍMITE MUNICIPAL
LÍÑA ALTA / MEDIA TENSIÓN
LÍMITE DE PARCELA
EDIFICACIÓN
MASA ARBÓREA
ESTANQUE
RÍO
PONTE
CULTIVO / PRADEIRA / MONTE
CURVAS DE NIVEL / COTA
428.1 COTA DE NIVEL

DELIMITACIÓNS

SOLO URBANO
LÍMITE SOLO DE NÚCLEO RURAL HISTÓRICO-TRADICIONAL
LÍMITE SOLO DE NÚCLEO RURAL COMÚN
ACTUACIÓN INTEGRAL EN SOLO DE NÚCLEO RURAL
PLAN ESPECIAL DE DOTACIÓNS E ESPAZOS LIBRES DO LITORAL (PE)
URBANIZABLE DISPOSICIÓN TRANSITORIA 13ª

ORDENANZAS

1	ORDENANZA 1 RESIDENCIAL EN NÚCLEO RURAL HISTÓRICO-TRADICIONAL	2	ORDENANZA 2 RESIDENCIAL EN NÚCLEO RURAL COMÚN
3	ORDENANZA EQUIPAMENTOS	4	ORDENANZA ESPAZOS LIBRES
	ORDENANZA SERVIZOS URBANOS / INFRAESTRUTURAS TERRITORIAIS		
	CAMBIO DE ORDENANZA	8	ALIÑACIÓN TOTAL
	ALIÑACIÓN DA REDE VIARIA PÚBLICA	-I-	ALIÑACIÓN A EIXE
	ALIÑACIÓN REGULAR	E	ALIÑACIÓN ESTABLE
	LÍMITE DE SUBTEMA	NORMA ZONAL 1	GRAO

DOTACIÓNS URBANÍSTICAS

EQUIPAMENTOS (EQ) — EXISTENTE / A OBTER

EQ-R	RELIXIOSO	EQ-O	OCIO/ESPECTÁCULOS
EQ-C	CEMITERIO	EQ-A	SOCIAL E ASISTENCIAL
EQ-D	DEPORTIVO	EQ-L	CULTURAL
EQ-E	EDUCATIVO/DOCENTE	EQ-T	TERCIARIO/COMERCIAL
EQ-S	SANITARIO	EQ-P	APARCAMENTO
EQ-M	ADMINISTRATIVO	EQ-V	SERVIZOS VARIOS

ESPAZOS LIBRES (EL) — EXISTENTE / A OBTER

SERVIZOS URBANS (SU) INFRAESTRU. TERRITORIAIS(IT) — EXISTENTE / A OBTER

SU-D	ESTACIÓN DE DEPURACIÓN AUGAS RESIDUAIS		
SU-T	ESTACIÓN DE TRATAMENTO ABASTECEMENTO DE AUGAS		
SU-P	DEPOSITO DE AUGA	SU-G	DEPÓSITO DE GAS
SU-E	ESTACIÓN DE TRANSFORM. E SUBMINISTRO ELÉCTRICO		
SU-A	FONTES E LAVADOIROS		

IT-P	PORTO	IT-T	TRANSPORTES

SISTEMAS: SX SISTEMA XERAL / SL SISTEMA LOCAL
TITULARIDADE: Pb PÚBLICA / Pr PRIVADA

XESTIÓN

NÚCLEO RURAL

DENOMINACIÓN ACTUACIÓN INTEGRAL POLI-POLÍGONO DA AI — SNR-C (CLASIFICACIÓN CO-CODIGO) — (AEI-POL01 AA-AI01) — ÁREA DE APROVEITAMENTO

SISTEMA EXISTENTE / A DESENVOLVER

ACCIÓN (AR-ÁREA DE REPARTO / CO-CODIGO) — (AA-AI01 / 12001) — CÓDIGO DOTACIÓN
GRAO (SX-EL) — CLASE (SX-SISTEMA XERAL / SL-SISTEMA LOCAL / EL-ESPAZOS LIBRES)
TITULARIDADE (PU-PÚBLICO / PR-PRIVADO) — (Pb-Int.) — XESTIÓN (Pb-PÚBLICA / Pr-PRIVADA / CO-CONCESIÓN / CP-CONCESIÓN PARTICULAR / PP-PROINDIVISO)

LENDA DE CONSTRUCCIÓN

I	VIV. PLANTA BAIXA	F	FONTE
II	VIV. PLANTA BAIXA + 1	CONS	EDIFICACIÓN EN CONSTRUCCIÓN
A	ALPENDRE / MURO	PI	PISCINA
Hó/ AnHó	HÓRREO	INV	INVERNADEIRO
POR	PORCHE	N	NAVE / ALMACÉN
TZA	TERRAZA	C	CUADRA
Ga	GARAXE	GR	GRANXA
PO	POZO	PM	POMBAL
L	LAVADEIRO	TRF	TRANSFORMADOR

TRADICIONAIS

CONSTRUC. TRADICIONAL (ANTERIOR 1950)
CONSTRUC. TRADICIONAL MODIFICADA (ANTERIOR 1950)
MUROS TRADICIONAIS

CATÁLOGO E PROTECCIÓNS

ELEMENTOS CATALAGADOS DE PATRIMONIO

EIxP	CRUCEIROS E ELEMENTOS MENORES	CPxP	ARQUITECTURA DO TERRITORIO CONSTRUCCIÓN POPULAR
APxP	ARQUITECTURA RELIXIOSA	OCxP	OBRA CIVIL
AGxP	ARQUITECTURA CIVIL	NAxP	NÚCLEO TRADICIONAL
	BEN CATALOGADO		CONTORNO DE PROTECCIÓN

XACEMENTOS ARQUEOLÓXICOS

XAxP	CÓDIGO DO XACEMENTO ARQUEOLÓXICO	A-C	CONTORNO DE PROTECCIÓN
		A-I	ÁREA DE PROTECCIÓN INTEGRAL

RUTAS CULTURAIS / ESPAZOS NATURAIS

CÓDIGO DA RUTA CULTURAL
ESPAZOS NATURAIS

AFECCIÓNS SECTORIAIS

ESTRADAS AUTONÓMICAS E PROVINCIAIS
ESTRADAS MUNICIPAIS ESTRUTURANTES EXISTENTES
SENDEIRO CICLO TURÍSTICO (CARBALLO-RAZO)
ESTRADAS ESTRUTURANTES PROXECTADAS
VIARIOS ESTRUTURANTES PROXECTADOS EN SOLO URBANO E SOLO URBANIZABLE
REDE VIARIA PEONAL
SENDA LITORAL PROXECTADA
LÍÑA DE ALTA TENSIÓN
LÍÑA POLICÍA AUGAS (100m)
LÍÑA SERVIDUME INFRAESTRUTURAS
LÍÑA LÍMITE DESLINDE PÚBLICO MARÍTIMO TERRESTRE
SERVIDUME DE PROTECCIÓN COSTAS (100 m)
DELIMITACIÓN ZEPVN
LÍÑA DE EDIFICACIÓN

concello de CARBALLO

CONCELLO DE CARBALLO
PLAN XERAL DE ORDENACION MUNICIPAL

fernandez carballada asociados
equipo redactor

alvaro fernandez carballada
arquitecto

fca arquitecturaurbanismo

Escala:
A1 1/2000
A3 1/4000
0 20 40 60 80 100m

decembro 2014

Plano nº RAZ-03

PARROQUIA DE RAZO
NUCLEOS: ARNADOS

REBORDELOS

VILAR DE PERES

COSTENLA

LEIRA

O CAMPO

NOICELA (SANTA MARIA)

REBORDELOS (SAN SALVADOR)

LEMA (SAN CRISTOVO)

VILELA (SAN MIGUEL)

BERTOA (SANTA MARÍA)

BERDILLO (SAN LOURENZO)

SIGNOS CONVENCIONAIS

ESTRADA AUTONÓMICA
ESTRADA PROVINCIAL
CAMIÑOS
LÍMITE MUNICIPAL
LIÑA ALTA / MEDIA TENSIÓN
LÍMITE DE PARCELA
EDIFICACIÓN
MASA ARBÓREA
ESTANQUE
RÍO
PONTE
CULTIVO / PRADERA / MONTE
CURVAS DE NIVEL / COTA
COTA DE NIVEL

DELIMITACIÓNS

SOLO URBANO
LIMITE SOLO DE NÚCLEO RURAL HISTÓRICO-TRADICIONAL
LIMITE SOLO DE NÚCLEO RURAL COMÚN
ACTUACIÓN INTEGRAL EN SOLO DE NÚCLEO RURAL
PLAN ESPECIAL DE DOTACIÓNS E ESPAZOS LIBRES DO LITORAL (PE)
URBANIZABLE DISPOSICIÓN TRANSITORIA 13ª

ORDENANZAS

① ORDENANZA 1 RESIDENCIAL EN NÚCLEO RURAL HISTÓRICO-TRADICIONAL
② ORDENANZA 2 RESIDENCIAL EN NÚCLEO RURAL COMÚN
③ ORDENANZA EQUIPAMENTOS
④ ORDENANZA ESPAZOS LIBRES
ORDENANZA SERVIZOS URBANOS / INFRAESTRUTURAS TERRITORIAIS
CAMBIO DE ORDENANZA — 8 ALIÑACIÓN TOTAL
ALIÑACIÓN DA REDE VIARIA PÚBLICA — -4- ALIÑACIÓN A EIXE
ALIÑACIÓN REGULAR — E ALIÑACIÓN ESTABLE
LIMITE DE SISTEMA — NORMA ZONAL ① GRAO

DOTACIÓNS URBANÍSTICAS

EQUIPAMENTOS (EQ): EXISTENTE / A OBTER
EQ-R RELIXIOSO · EQ-O OCIO/ESPECTÁCULOS
EQ-C CEMITERIO · EQ-A SOCIAL E ASSISTENCIAL
EQ-D DEPORTIVO · EQ-L CULTURAL
EQ-E EDUCATIVO/DOCENTE · EQ-T TERCIARIO/COMERCIAL
EQ-S SANITARIO · EQ-P APARCAMENTO
EQ-M ADMINISTRATIVO · EQ-V SERVIZOS VARIOS
ESPAZOS LIBRES (EL): EXISTENTE / A OBTER

SERVICIOS URBANS (SU) INFRAESTRU. TERRITORIAIS(IT): EXISTENTE / A OBTER
SU-D ESTACIÓN DE DEPURACIÓN AUGAS RESIDUAIS
SU-T ESTACIÓN DE TRATAMENTO ABASTECEMENTO DE AUGAS
SU-P DEPÓSITO DE AUGA · SU-G DEPÓSITO DE GAS
SU-E ESTACIÓN DE TRANSFORM. E SUMINISTRO ELÉCTRICO
SU-A FONTES E LAVADOIROS
IT-P PORTO · IT-T TRANSPORTES
SISTEMAS: SX SISTEMA XERAL · SL SISTEMA LOCAL · TITULARIDADE: Pb PUBLICA · Pr PRIVADA

XESTIÓN

NÚCLEO RURAL
DENOMINACIÓN ACTUACIÓN INTEGRAL POL=POLÍGONO DA AI — SNR-C — CLASIFICACIÓN (C=COMÚN) — (AI01-POL01 / AA-AI01) — ÁREA DE APROVEITAMENTO
SISTEMA EXISTENTE / A DESENVOLVER
ACCIÓN (AA=ÁREA DE APLICACIÓN; C=CONCELLO) — (AA-AI01 / 12001) — CÓDIGO DE ACTUACIÓN
GRAO (SX-EL=SISTEMA XERAL-ESPAZOS LIBRES; SX-VIAR=SISTEMA XERAL-VIARIO) — (SX-EL) — CLASE (SU=SUELO URBANO; UR=URBANO; UV=URBANIZABLE)
TITULARIDADE (Pb=PÚBLICA; Pr=PRIVADA) — (Pb-int) — XESTIÓN (Pb-int=Pública-interna; Pb-ext=Pública-externa; Pr=Privada)

LENDA DE CONSTRUCCIÓN

II	VIV. PLANTA BAJA	F	FONTE
III	VIV. PLANTA BAJA + 1	CONS	EDIFICACIÓN EN CONSTRUCCIÓN
A	ALPENDRE / MUIRO	PI	PISCINA
Hz/ A+Ho	HORREO	INV	INVERNADEIRO
POR	PORCHE	N	NAVE / ALMACÉN
TZA	TERRAZA	C	CUADRA
Ga	GARAXE	GR	GRANXA
PO	POZO	PM	POMBAL
L	LAVADEIRO	TRF	TRANSFORMADOR

TRADICIONAIS
CONSTRUC. TRADICIONAL (ANTERIOR 1950)
CONSTRUC. TRADICIONAL MODIFICADA (ANTERIOR 1950)
MUROS TRADICIONAIS

CATÁLOGO E PROTECCIÓNS

ELEMENTOS CATALAGADOS DE PATRIMONIO

ElxP	CRUCEIROS E ELEMENTOS MENORES	OAP	ARQUITECTURA DO TERRITORIO CONSTRUCCIÓN POPULAR
AAxP	ARQUITECTURA RELIXIOSA	OGP	OBRA CIVIL
AGP	ARQUITECTURA CIVIL	NVP	NÚCLEO TRADICIONAL
BEN CATALOGADO		CONTORNO DE PROTECCIÓN	

XACEMENTOS ARQUEOLÓXICOS

Xarq	CÓDIGO DO XACEMENTO ARQUEOLÓXICO	AZ	CONTORNO DE PROTECCIÓN
		Axz	AREA DE PROTECCIÓN INTEGRAL

RUTAS CULTURAIS / ESPAZOS NATURAIS
CÓDIGO DA RUTA CULTURAL
ESPAZOS NATURAIS

AFECCIÓNS SECTORIAIS

ESTRADAS AUTONÓMICAS E PROVINCIAIS
ESTRADAS MUNICIPAIS ESTRUTURANTES EXISTENTES
SENDEIRO CICLO TURÍSTICO (CARBALLO-RAZO)
ESTRADAS ESTRUTURANTES PROXECTADAS
VARIOS ESTRUTURANTES PROXECTADOS EN SOLO URBANO E SOLO URBANIZABLE
REDE VIARIA PEONAL
SENDA LITORAL PROXECTADA
LIÑA DE ALTA TENSIÓN
LIÑA POLICÍA AUGAS (100m)
LIÑA SERVIDUME INFRAESTRUTURAS
LIÑA LIMITE DESLINDE PÚBLICO MARÍTIMO TERRESTRE
SERVIDUME DE PROTECCIÓN COSTAS (100 m)
DELIMITACIÓN ZEPVN
LIÑA DE EDIFICACIÓN

concello de CARBALLO

CONCELLO DE CARBALLO
PLAN XERAL DE ORDENACION MUNICIPAL

fernandezcarballada asociados
equipo redactor

alvaro fernandez carballada
arquitecto

Escala:
A1 1/2000
A3 1/4000
0 20 40 60 80 100m

decembro 2014
Plano nº REB-01

PARROQUIA DE REBORDELOS
NUCLEOS: O CAMPO, COSTENLA, LEIRA, REBORDELOS, VILAR DE PERES

fca arquitectura urbanismo

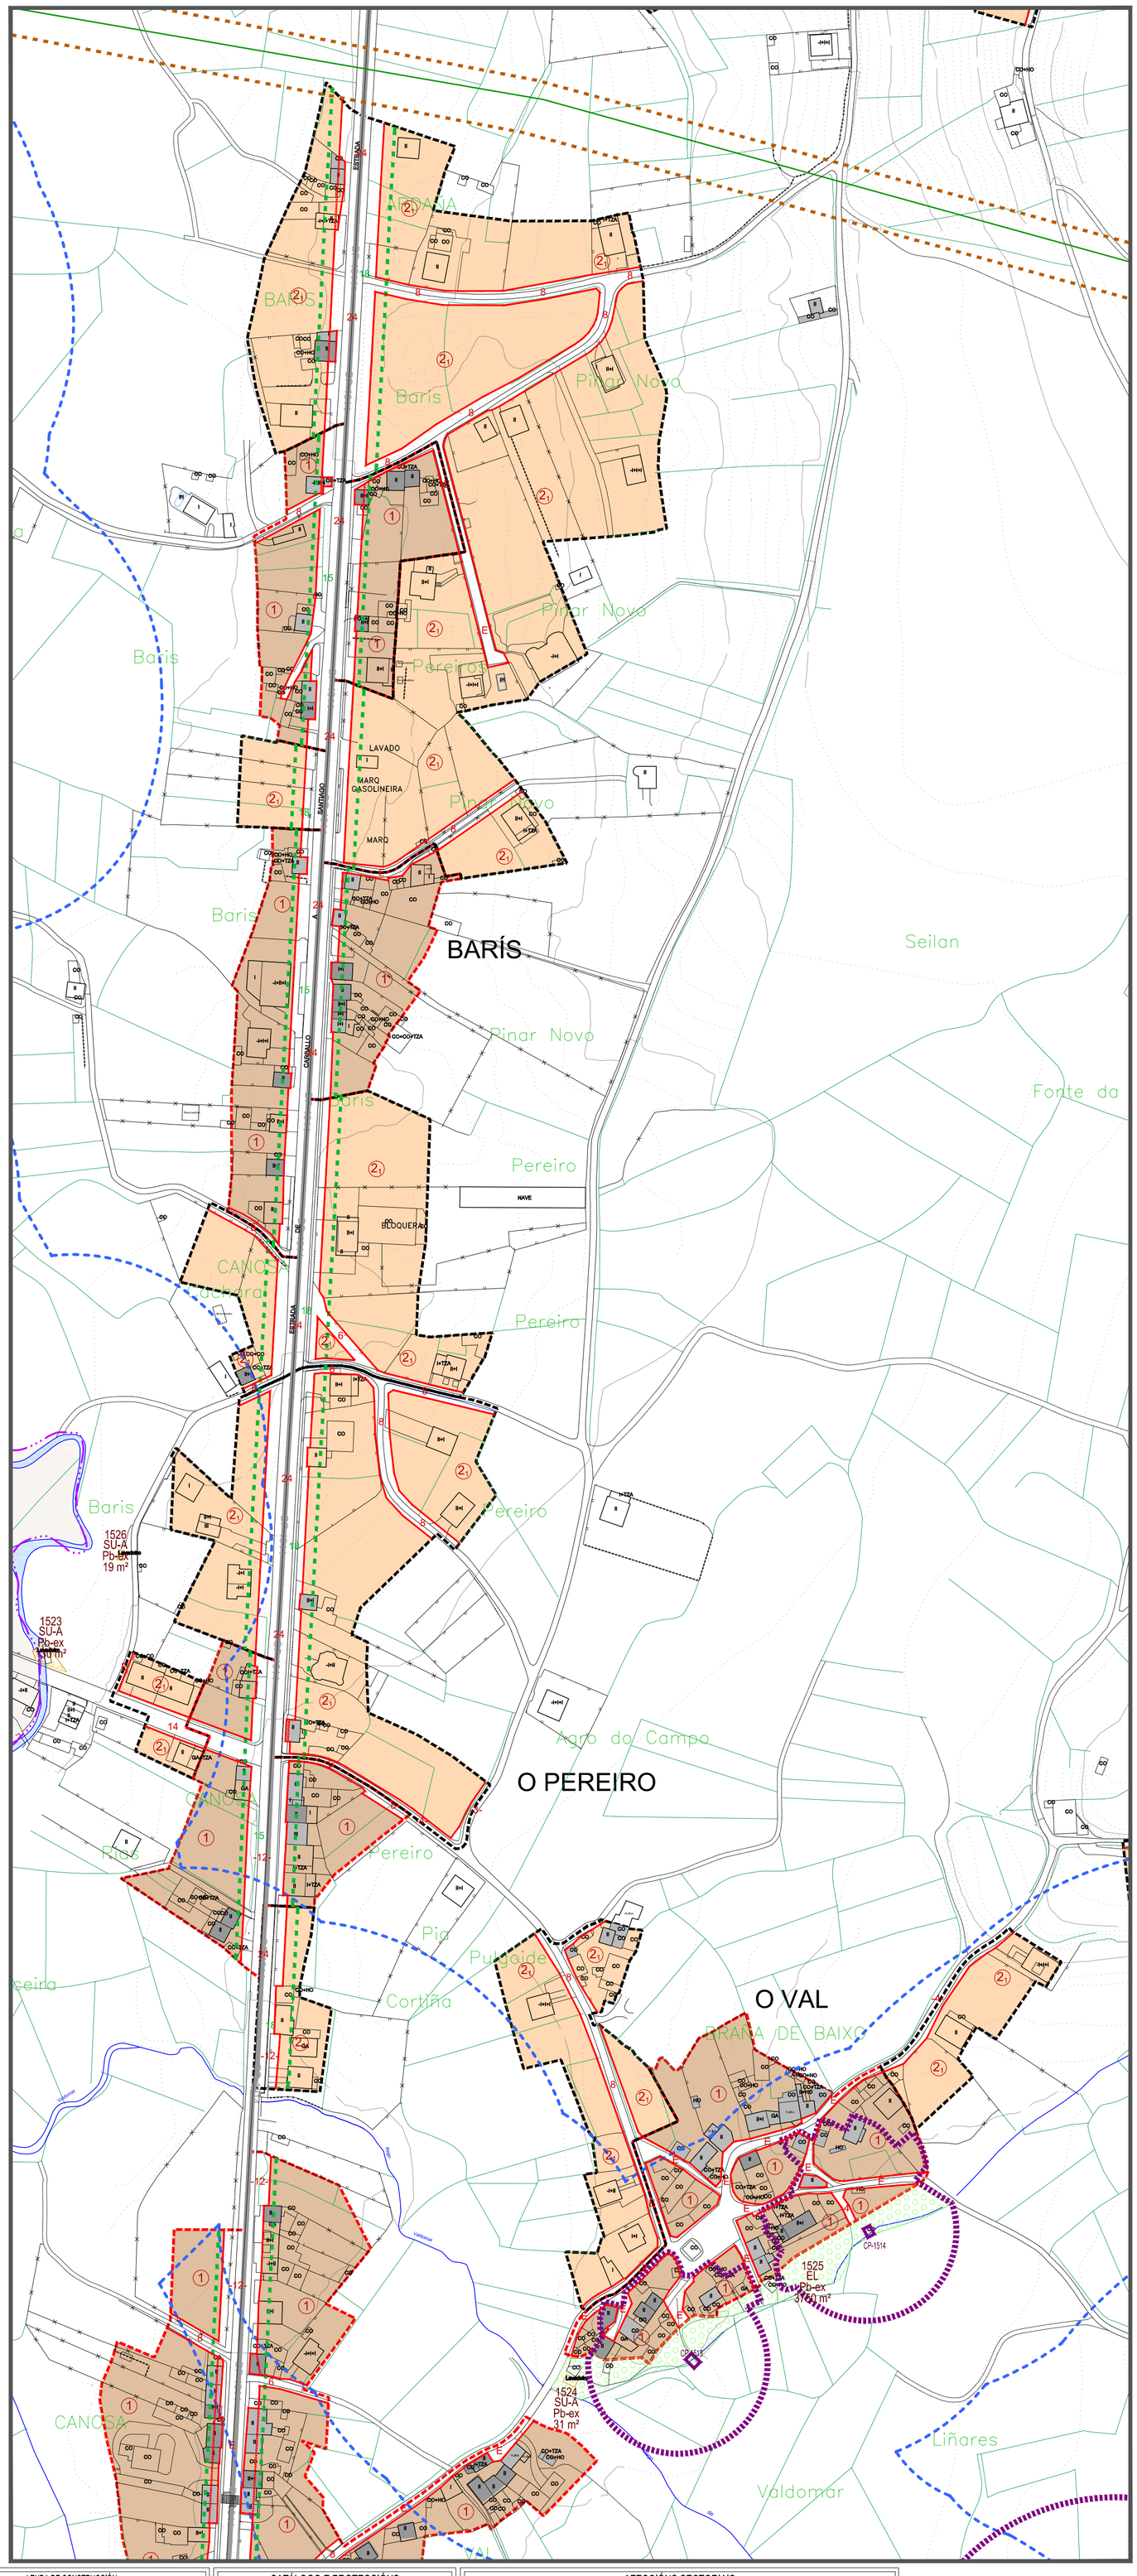

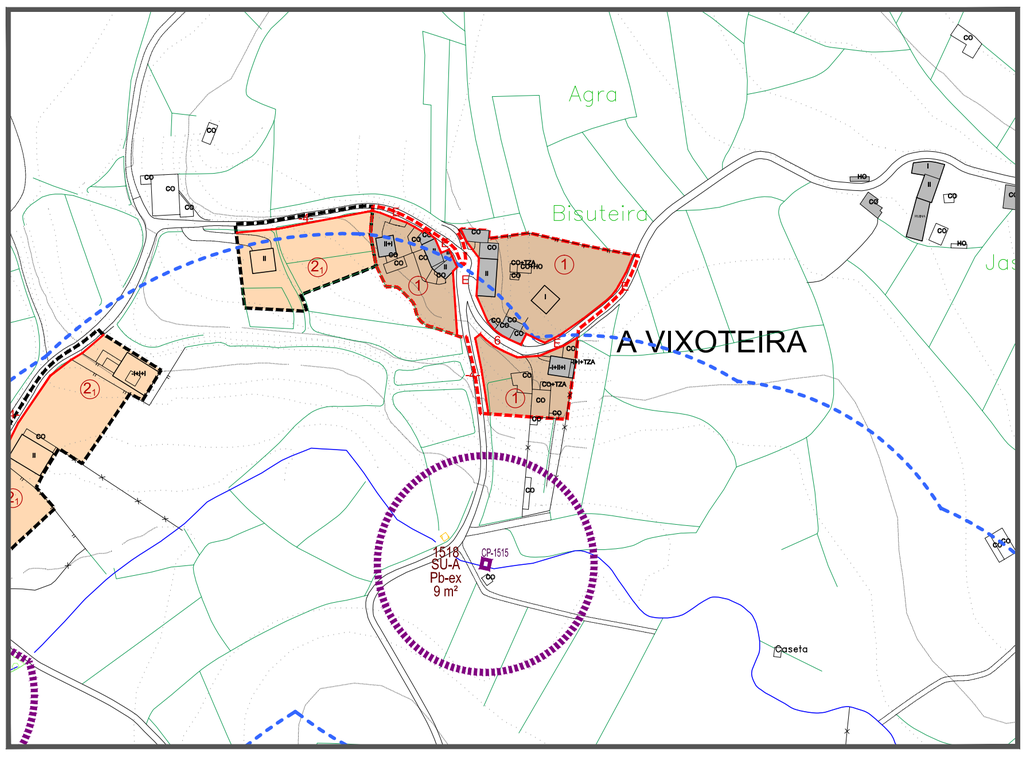

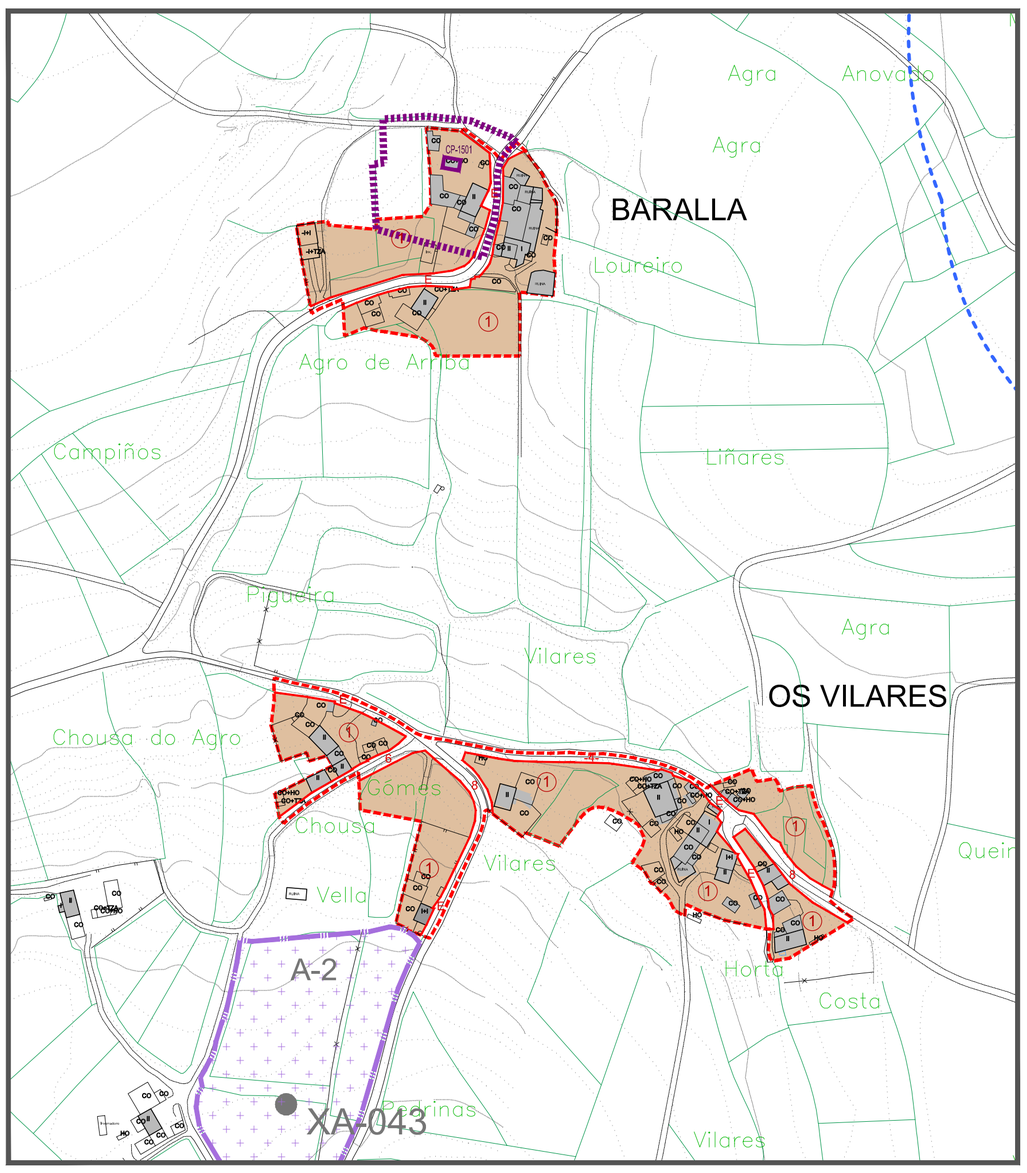

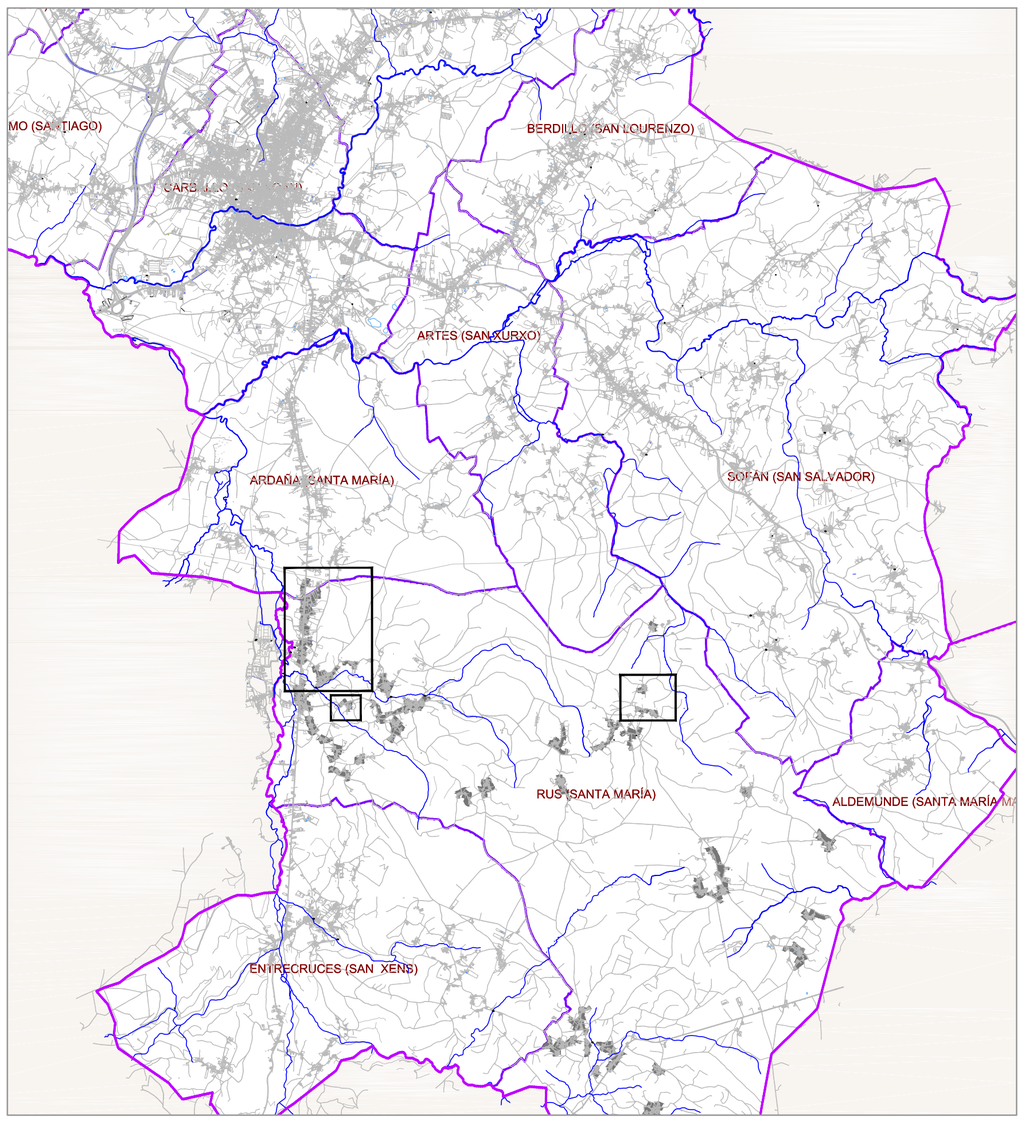

LENDA DE CONSTRUCCIÓN

I	VIV. PLANTA BAIXA	F	FONTE
II	VIV. PLANTA BAIXA + 1	CONS	EDIFICACIÓN EN CONSTRUCIÓN
A	ALPENDRE / MUIÑO	PI	PISCINA
Ho/ A+Ho	HÓRREO	INV	INVERNADEIRO
POR	PORCHE	N	NAVE / ALMACÉN
TZA	TERRAZA	C	CUADRA
Ga	GARAXE	GR	GRANXA
PO	POZO	PM	POMBAL
L	LAVADEIRO	TRF	TRANSFORMADOR

TRADICIONAIS

	CONSTRUC. TRADICIONAL (ANTERIOR 1950)	MUROS TRADICIONAIS
	CONSTRUC. TRADICIONAL MODIFICADA (ANTERIOR 1950)	

CATÁLOGO E PROTECCIÓNS

ELEMENTOS CATALAGADOS DE PATRIMONIO

ER-nº	CRUCEIROS E ELEMENTOS MENORES	CP-nº	ARQUITECTURA DO TERRITORIO CONSTRUCIÓN POPULAR
AR-nº	ARQUITECTURA RELIXIOSA	OC-nº	OBRA CIVIL
AC-nº	ARQUITECTURA CIVIL	NÚC-nº	NÚCLEO TRADICIONAL
	BEN CATALOGADO		CONTORNO DE PROTECCIÓN

XACEMENTOS ARQUEOLÓXICOS

XA-nº	CÓDIGO DO XACEMENTO ARQUEOLÓXICO	A-2	CONTORNO DE PROTECCIÓN
		A-1	ÁREA DE PROTECCIÓN INTEGRAL

RUTAS CULTURAIS / ESPAZOS NATURAIS

CÓDIGO DA RUTA CULTURAL	
ESPAZOS NATURAIS	

AFECCIÓNS SECTORIAIS

ESTRADAS AUTONÓMICAS E PROVINCIAIS	LIÑA DE ALTA TENSIÓN
ESTRADAS MUNICIPAIS ESTRUTURANTES EXISTENTES	LIÑA POLICÍA AUGAS (100m)
SENDEIRO CICLO TURÍSTICO (CARBALLO-RAZO)	LIÑA SERVIDUME INFRAESTRUTURAS
ESTRADAS ESTRUTURANTES PROXECTADAS	LIÑA LÍMITE DESLINDE PÚBLICO MARÍTIMO TERRESTRE
VIARIOS ESTRUTURANTES PROXECTADOS EN SOLO URBANO E SOLO URBANIZABLE	SERVIDUME DE PROTECCIÓN COSTAS (100 m)
REDE VIARIA PEONAL	DELIMITACIÓN ZEPVN
SENDA LITORAL PROXECTADA	LIÑA DE EDIFICACIÓN

SIGNOS CONVENCIONAIS

	ESTRADA AUTONÓMICA		MASA ARBÓREA
	ESTRADA PROVINCIAL		ESTANQUE
	CAMIÑOS		RÍO
	LÍMITE MUNICIPAL		PONTE
	LIÑA ALTA / MEDIA TENSIÓN	Tc - Pd - Mb	CULTIVO / PRADEIRA / MONTE
	LÍMITE DE PARCELA		CURVAS DE NIVEL / COTA
	EDIFICACIÓN	628.1	COTA DE NIVEL

DELIMITACIÓNS

	SOLO URBANO
	LÍMITE SOLO DE NÚCLEO RURAL HISTÓRICO-TRADICIONAL
	LÍMITE SOLO DE NÚCLEO RURAL COMÚN
	ACTUACIÓN INTEGRAL EN SOLO DE NÚCLEO RURAL
	PLAN ESPECIAL DE DOTACIÓNS E ESPAZOS LIBRES DO LITORAL (PE)
	URBANIZABLE DISPOSICIÓN TRANSITORIA 13ª

ORDENANZAS

①	ORDENANZA 1 RESIDENCIAL EN NÚCLEO RURAL HISTÓRICO-TRADICIONAL	②	ORDENANZA 2 RESIDENCIAL EN NÚCLEO RURAL COMÚN
③	ORDENANZA EQUIPAMENTOS	④	ORDENANZA ESPAZOS LIBRES
	ORDENANZA SERVIZOS URBANOS / INFRAESTRUTURAS TERRITORIAIS		
	CAMBIO DE ORDENANZA	8	ALIÑACIÓN TOTAL
	ALIÑACIÓN DA REDE VIARIA PÚBLICA	-4-	ALIÑACIÓN A EIXE
	ALIÑACIÓN REGULAR	E	ALIÑACIÓN ESTABLE
	LÍMITE DE SISTEMA	NORMA ZONAL ① GRAO	

DOTACIÓNS URBANÍSTICAS

EQUIPAMENTOS (EQ)

EXISTENTE / A OBTER

EQ-R	RELIXIOSO	EQ-O	OCIO/ESPECTACULOS
EQ-C	CEMITERIO	EQ-A	SOCIAL E ASISTENCIAL
EQ-D	DEPORTIVO	EQ-L	CULTURAL
EQ-E	EDUCATIVO/DOCENTE	EQ-T	TERCIARIO/COMERCIAL
EQ-S	SANITARIO	EQ-P	APARCAMENTO
EQ-M	ADMINISTRATIVO	EQ-V	SERVIZOS VARIOS

SERVICIOS URBANS (SU) INFRAESTRU. TERRITORIAIS(IT)

EXISTENTE / A OBTER

SU-D	ESTACIÓN DE DEPURACIÓN AUGAS RESIDUAIS		
SU-T	ESTACIÓN DE TRATAMENTO ABASTECEMENTO DE AUGAS		
SU-P	DEPÓSITO DE AUGA	SU-G	DEPÓSITO DE GAS
SU-E	ESTACIÓN DE TRANSFORM. E SUMINISTRO ELÉCTRICO		
SU-A	FONTES E LAVADOIROS		
IT-P	PORTO	IT-T	TRANSPORTES

ESPAZOS LIBRES (EL)

EXISTENTE / A OBTER

SISTEMAS: SX SISTEMA XERAL; SL SISTEMA LOCAL

TITULARIDADE: Pb PÚBLICA; Pr PRIVADA

XESTIÓN

NÚCLEO RURAL

DENOMINACIÓN ACTUACIÓN INTEGRAL POL=POLÍGONO DA AI → SNR-C (CLASIFICACIÓN (C=COMÚN)) → (AI01-POL01 / AA-AI01) → ÁREA DE APROVEITAMENTO

SISTEMA EXISTENTE / A DESENVOLVER

ACCIÓN (AR=ÁREA DE REPARTO, C=CONCELLO) → (AA-AI01 / 12001) → CÓDIGO DOTACIÓN

GRAO (SX=SIST.XERAL, SL=SIST.LOCAL) → (SX-EL) → CLASE (EL=ESPAZO LIBRE, EQ=EQUIPAMENTO, VI=VIARIO)

TITULARIDADE (PB=PÚBLICO, PR=PRIVADO) → (Pb-int) → XESTIÓN (xxx=xa/público ex=exMente int=interior (ou=a ourar))

concello de CARBALLO

fca arquitecturaurbanismo

CONCELLO DE CARBALLO
PLAN XERAL DE ORDENACION MUNICIPAL

fernandezcarballada asociados
equipo redactor

alvaro fernandez carballada
arquitecto

Escala:
A1 1/2000
A3 1/4000

0 20 40 60 80 100m

decembro2014
Plano nº RUS-01

PARROQUIA DE RUS

NUCLEOS: BARALLA, BARÍS, O PEREIRO, O VAL, OS VILARES, A VIXOTEIRA

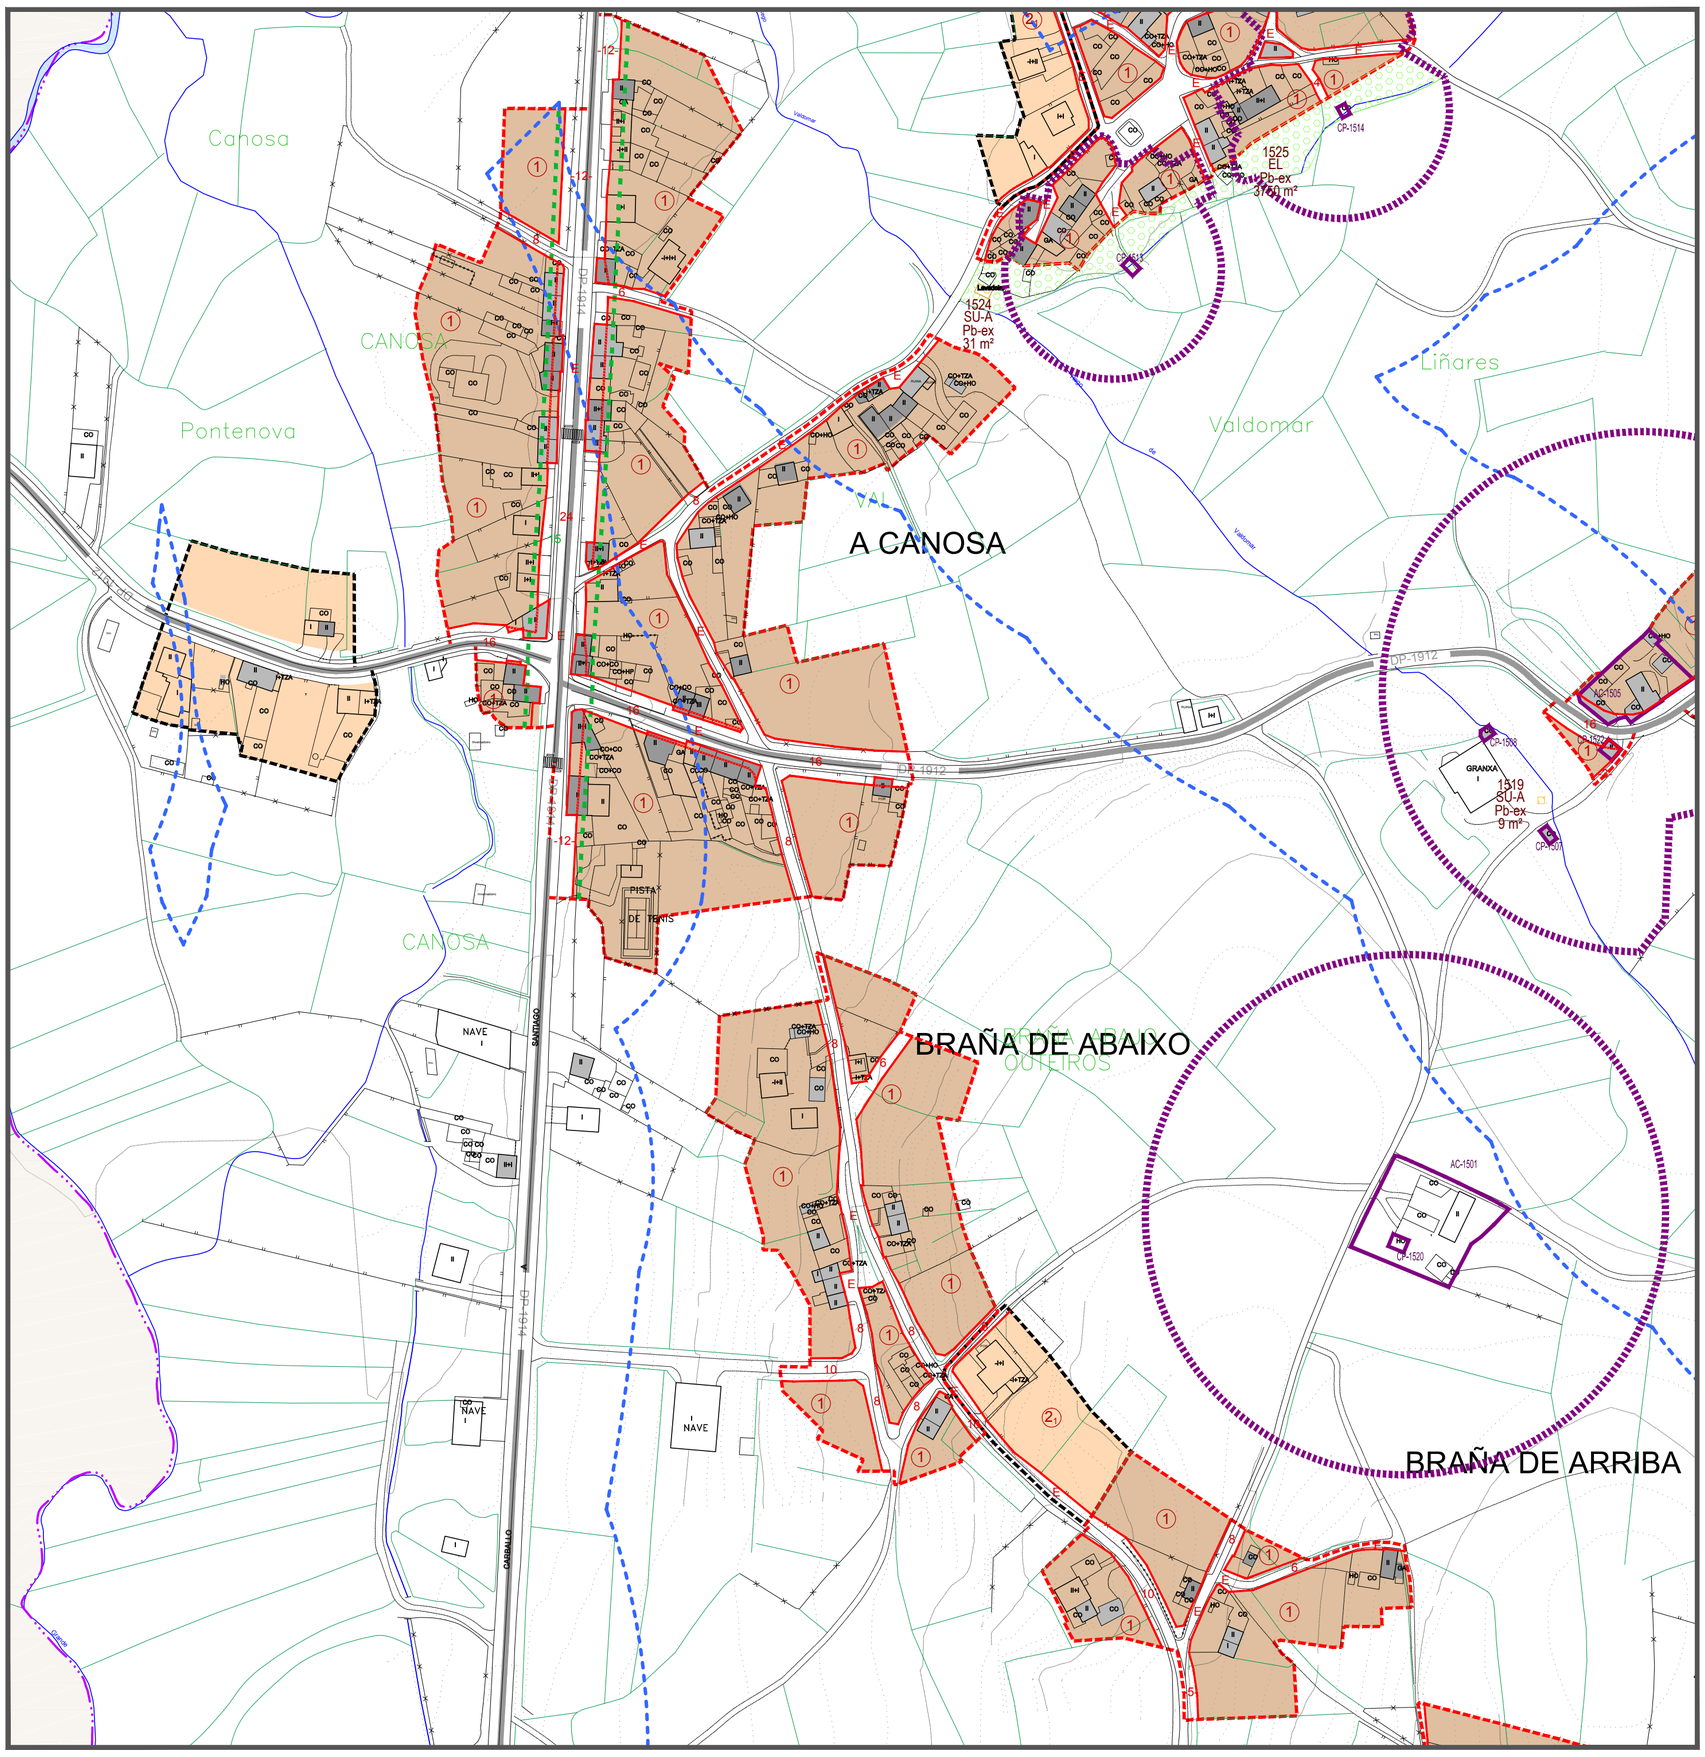

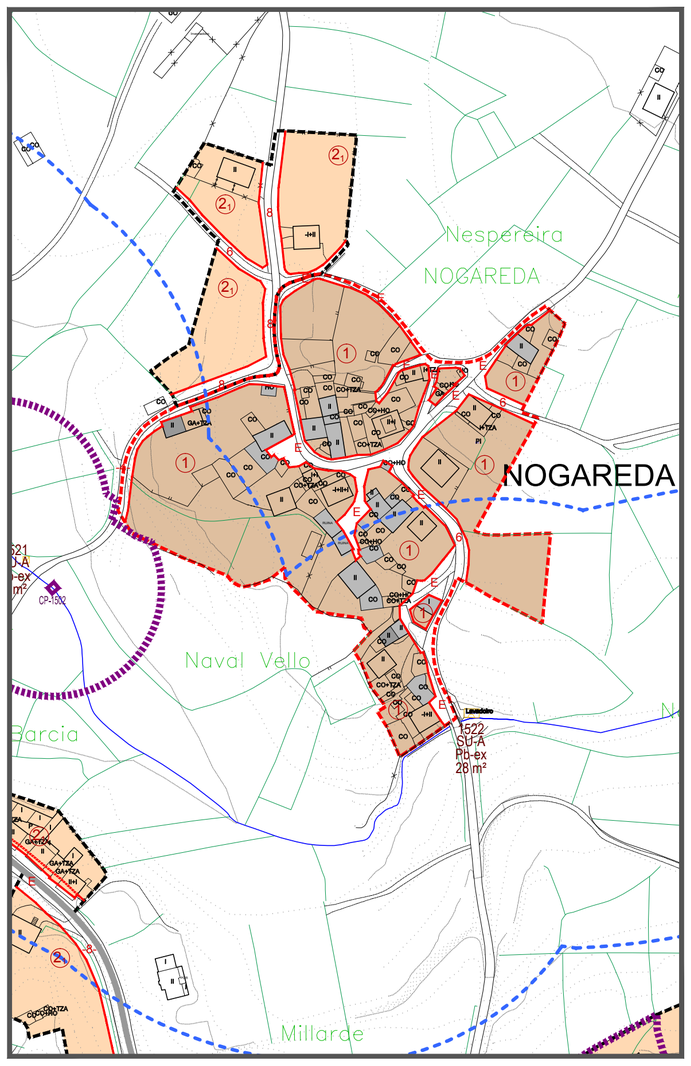

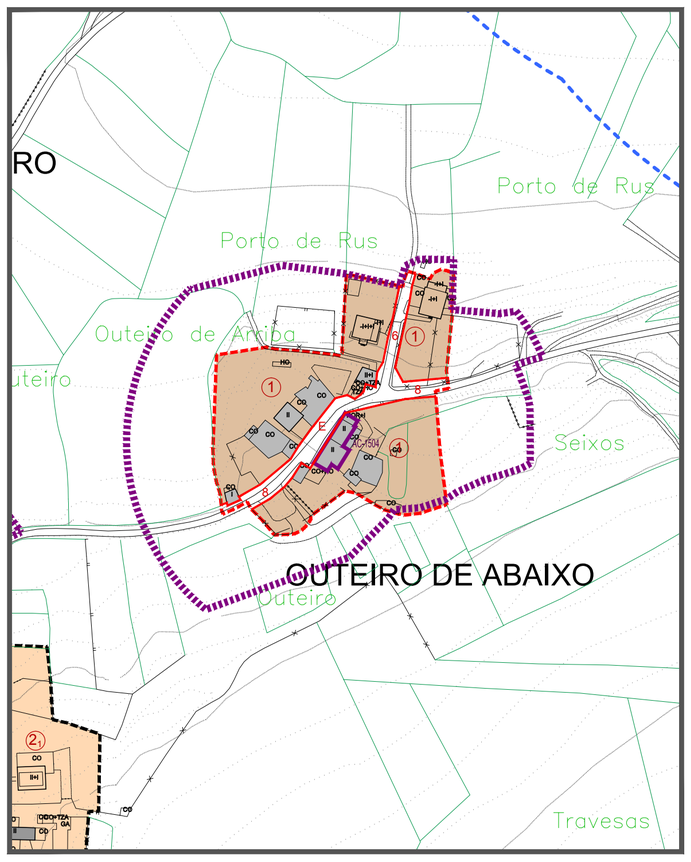

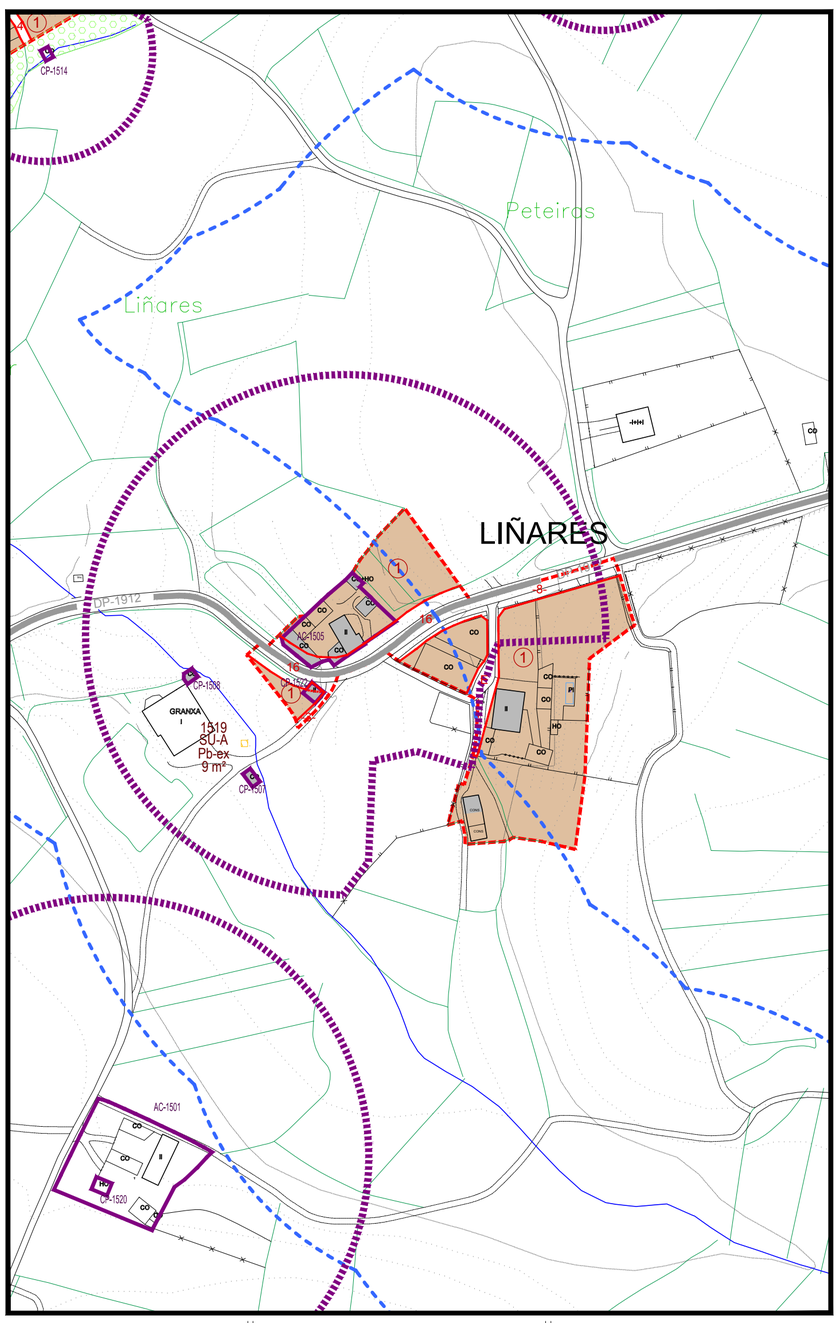

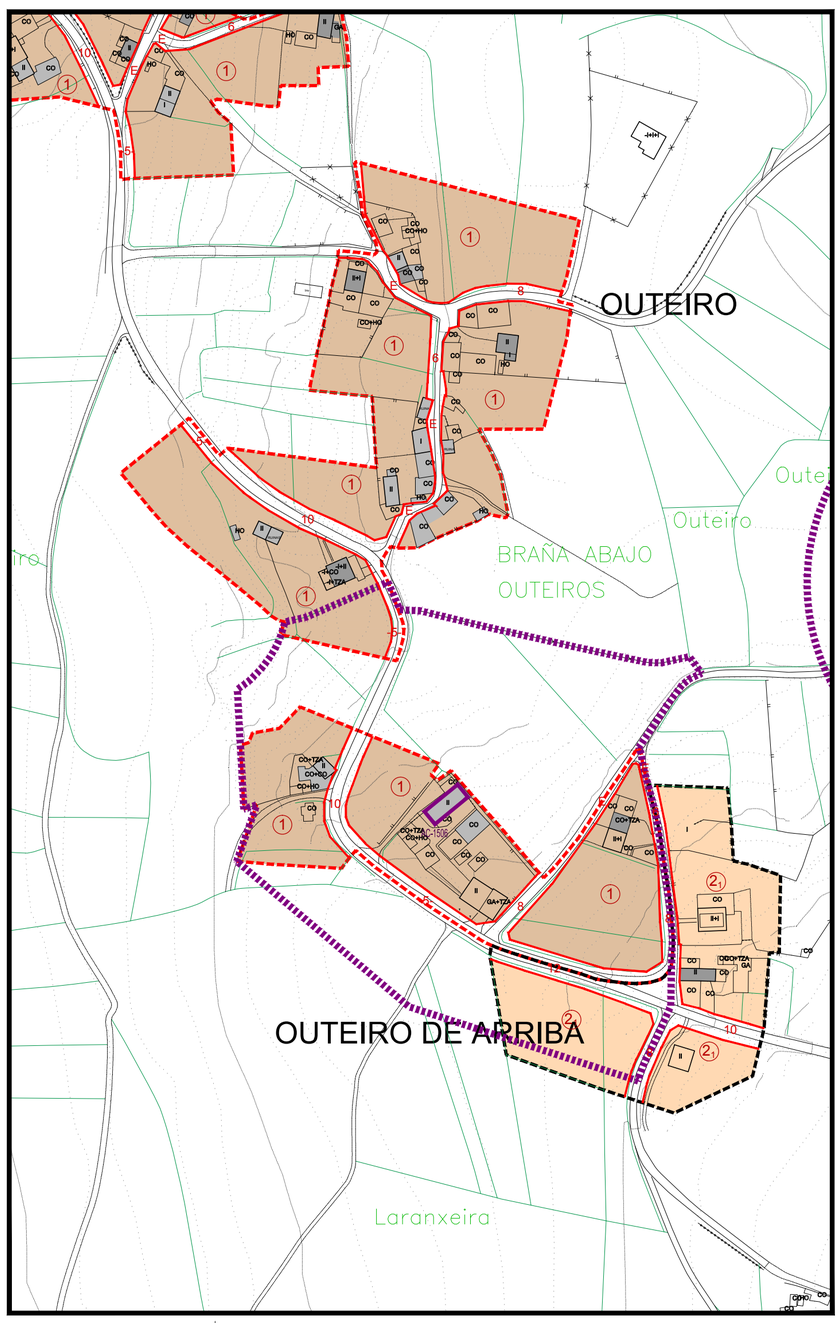

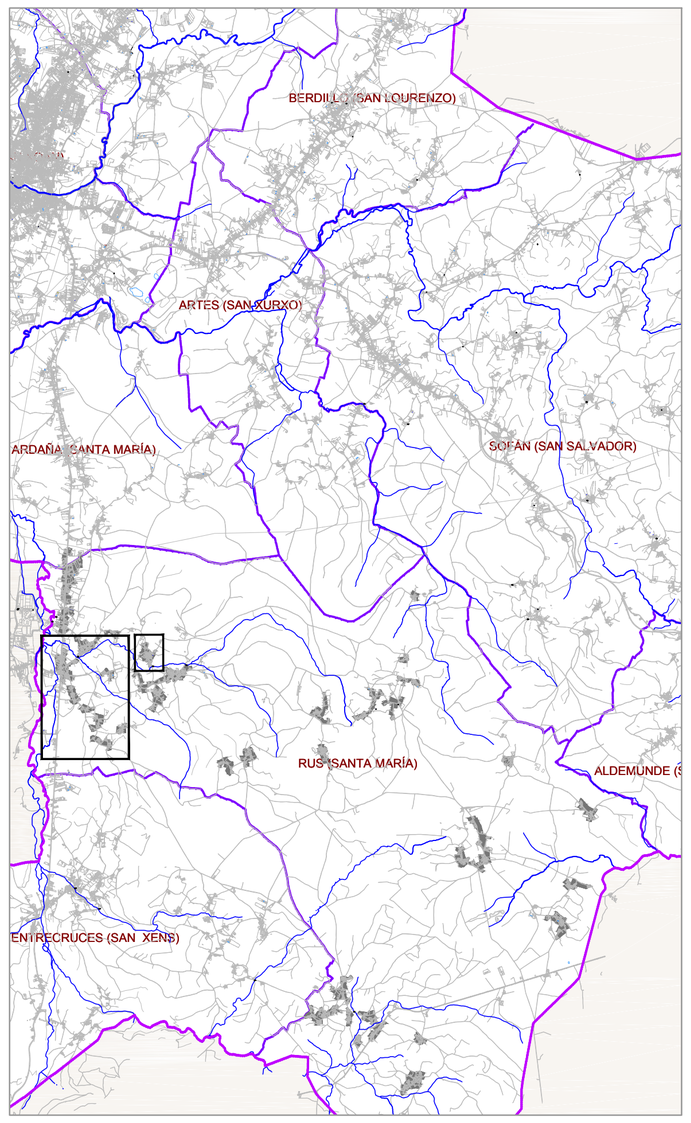

LENDA DE CONSTRUCCIÓN

I	VIV. PLANTA BAJA	F	FONTE
II	VIV. PLANTA BAJA + 1	CONS	EDIFICACIÓN EN CONSTRUCIÓN
A	ALPENDRE / MUIÑO	PI	PISCINA
Ho/ A+Ho	HÓRREO	INV	INVERNADEIRO
POR	PORCHE	N	NAVE / ALMACEN
TZA	TERRAZA	C	CUADRA
Ga	GARAXE	GR	GRANXA
PO	POZO	PM	POMBAL
L	LAVADEIRO	TRF	TRANSFORMADOR

TRADICIONAIS

	CONSTRUC. TRADICIONAL (ANTERIOR 1950)		MUROS TRADICIONAIS
	CONSTRUC. TRADICIONAL MODIFICADA (ANTERIOR 1950)		

CATÁLOGO E PROTECCIÓNS

ELEMENTOS CATALAGADOS DE PATRIMONIO

ER-nº	CRUCEIROS E ELEMENTOS MENORES	CP-nº	ARQUITECTURA DO TERRITORIO CONSTRUCIÓN POPULAR
AR-nº	ARQUITECTURA RELIXIOSA	OC-nº	OBRA CIVIL
AC-nº	ARQUITECTURA CIVIL	NR-nº	NÚCLEO TRADICIONAL
	BEN CATALOGADO		CONTORNO DE PROTECCIÓN

XACEMENTOS ARQUEOLÓXICOS

XA-nº	CÓDIGO DO XACEMENTO ARQUEOLÓXICO	A-2	CONTORNO DE PROTECCIÓN
		A-1	AREA DE PROTECCIÓN INTEGRAL

RUTAS CULTURAIS / ESPAZOS NATURAIS

CÓDIGO DA RUTA CULTURAL	
ESPAZOS NATURAIS	

AFECCIÓNS SECTORIAIS

CP-1502	ESTRADAS AUTONÓMICAS E PROVINCIAIS		LIÑA DE ALTA TENSIÓN
	ESTRADAS MUNICIPAIS ESTRUTURANTES EXISTENTES		LIÑA POLICÍA AUGAS (100m)
	SENDEIRO CICLO TURÍSTICO (CARBALLO-RAZO)		LIÑA SERVIDUME INFRAESTRUTURAS
	ESTRADAS ESTRUTURANTES PROXECTADAS		LIÑA LÍMITE DESLINDE PÚBLICO MARÍTIMO TERRESTRE
	VIARIOS ESTRUTURANTES PROXECTADOS EN SOLO URBANO E SOLO URBANIZABLE		SERVIDUME DE PROTECCIÓN COSTAS (100 m)
	REDE VIARIA PEONAL		DELIMITACIÓN ZEPVN
	SENDA LITORAL PROXECTADA		LIÑA DE EDIFICACIÓN

SIGNOS CONVENCIONAIS

	ESTRADA AUTONÓMICA		MASA ARBÓREA
	ESTRADA PROVINCIAL		ESTANQUE
	CAMIÑOS		RÍO
	LÍMITE MUNICIPAL		PONTE
	LIÑA ALTA / MEDIA TENSIÓN	Tc - Pd - Mb	CULTIVO / PRADEIRA / MONTE
	LÍMITE DE PARCELA		CURVAS DE NIVEL / COTA
	EDIFICACIÓN	+ 628.1	COTA DE NIVEL

DELIMITACIÓNS

	SOLO URBANO
	LÍMITE SOLO DE NÚCLEO RURAL HISTÓRICO-TRADICIONAL
	LÍMITE SOLO DE NÚCLEO RURAL COMÚN
	ACTUACIÓN INTEGRAL EN SOLO DE NÚCLEO RURAL
	PLAN ESPECIAL DE DOTACIÓNS E ESPAZOS LIBRES DO LITORAL (PE)
	URBANIZABLE DISPOSICIÓN TRANSITORIA 13ª

ORDENANZAS

①	ORDENANZA 1 RESIDENCIAL EN NÚCLEO RURAL HISTÓRICO-TRADICIONAL	②	ORDENANZA 2 RESIDENCIAL EN NÚCLEO RURAL COMÚN
③	ORDENANZA EQUIPAMENTOS	④	ORDENANZA ESPAZOS LIBRES
	ORDENANZA SERVIZOS URBANOS / INFRAESTRUTURAS TERRITORIAS		
	CAMBIO DE ORDENANZA	8	ALIÑACIÓN TOTAL
	ALIÑACIÓN DA REDE VIARIA PÚBLICA	-4-	ALIÑACIÓN A EIXE
	ALIÑACIÓN REGULAR	E	ALIÑACIÓN ESTABLE
	LÍMITE DE SISTEMA	NORMA ZONAL ① GRAO	

DOTACIÓNS URBANÍSTICAS

EQUIPAMENTOS (EQ)		EXISTENTE / A OBTER	SERVICIOS URBANS (SU) INFRAESTRU. TERRITORIAIS(IT)		EXISTENTE / A OBTER
EQ-R	RELIXIOSO	EQ-O	OCIO/ESPECTÁCULOS	SU-D	ESTACIÓN DE DEPURACIÓN AUGAS RESIDUAIS
EQ-C	CEMITERIO	EQ-A	SOCIAL E ASISTENCIAL	SU-T	ESTACIÓN DE TRATAMENTO ABASTECEMENTO DE AUGAS
EQ-D	DEPORTIVO	EQ-L	CULTURAL	SU-P	DEPÓSITO DE AUGA / SU-G DEPÓSITO DE GAS
EQ-E	EDUCATIVO/DOCENTE	EQ-T	TERCIARIO/COMERCIAL	SU-E	ESTACIÓN DE TRANSFORM. E SUMINISTRO ELÉCTRICO
EQ-S	SANITARIO	EQ-P	APARCAMENTO	SU-A	FONTES E LAVADOIROS
EQ-M	ADMINISTRATIVO	EQ-V	SERVIZOS VARIOS	IT-P	PORTO / IT-T TRANSPORTES

ESPAZOS LIBRES (EL)	EXISTENTE / A OBTER	SISTEMAS	SX SISTEMA XERAL / SL SISTEMA LOCAL	TITULARIDADE	Pb PUBLICA / Pr PRIVADA

XESTIÓN

NÚCLEO RURAL

DENOMINACIÓN ACTUACIÓN INTEGRAL POL=POLIGONO DA AI → SNR-C (AI01-POL01 / AA-AI01) → CLASIFICACIÓN (C=COMÚN) / ÁREA DE APROVEITAMENTO

SISTEMA EXISTENTE / A DESENVOLVER

ACCIÓN (AP=ÁREA DE REPARTO, C=CONCELLO) → (AA-AI01 / 12001) → CÓDIGO DOTACIÓN

GRAO (SX=SIST.XERAL, SL=SIST.LOCAL) → (SX-EL) → CLASE (EL=ESPAZO LIBRE, EQ=EQUIPAMENTO, VI=VIARIO)

TITULARIDADE (PT=PÚBLICO, PI=PRIVADO) → (Pb-int) → XESTIÓN (pco=público exclusivamente int=interior (pco+pi+cme))

concello de CARBALLO

fca arquitecturaurbanismo

CONCELLO DE CARBALLO
PLAN XERAL DE ORDENACION MUNICIPAL

fernandezcarballada asociados
equipo redactor

alvaro fernandez carballada
arquitecto

Escala:
A1 1/2000
A3 1/4000
0 20 40 60 80 100m

decembro2014
Plano nº RUS-02

PARROQUIA DE RUS
NUCLEOS: BRAÑA DE ABAIXO, BRAÑA DE ARRIBA, A CANOSA, LIÑARES, NOGAREDA, OUTEIRO DE ABAIXO, OUTEIRO DE ARRIBA, OUTEIRO

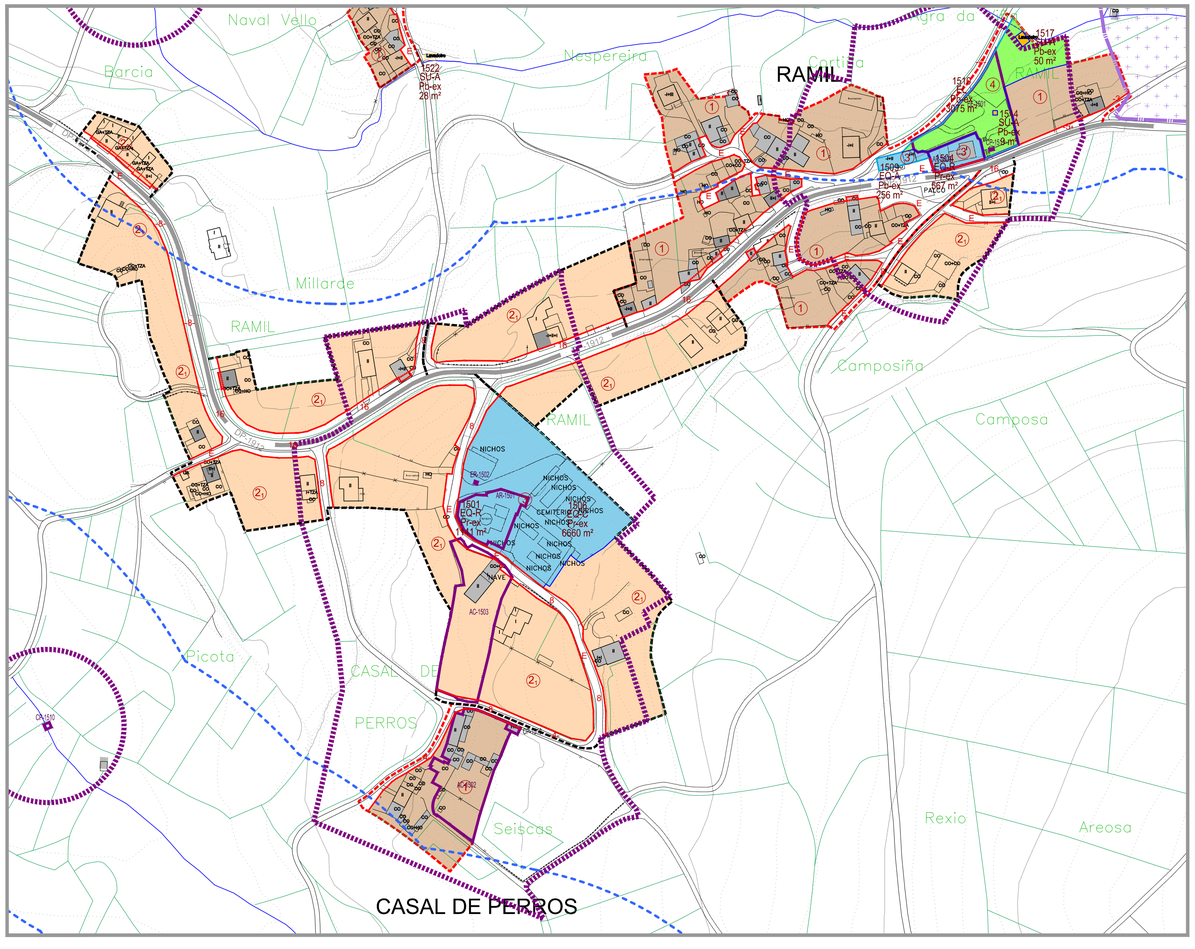

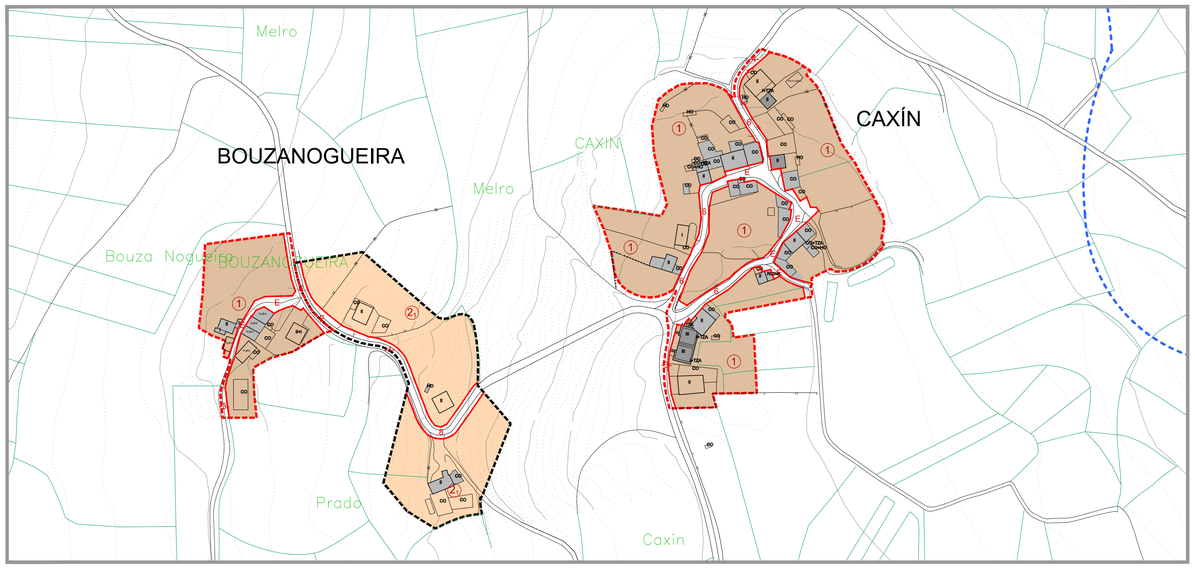

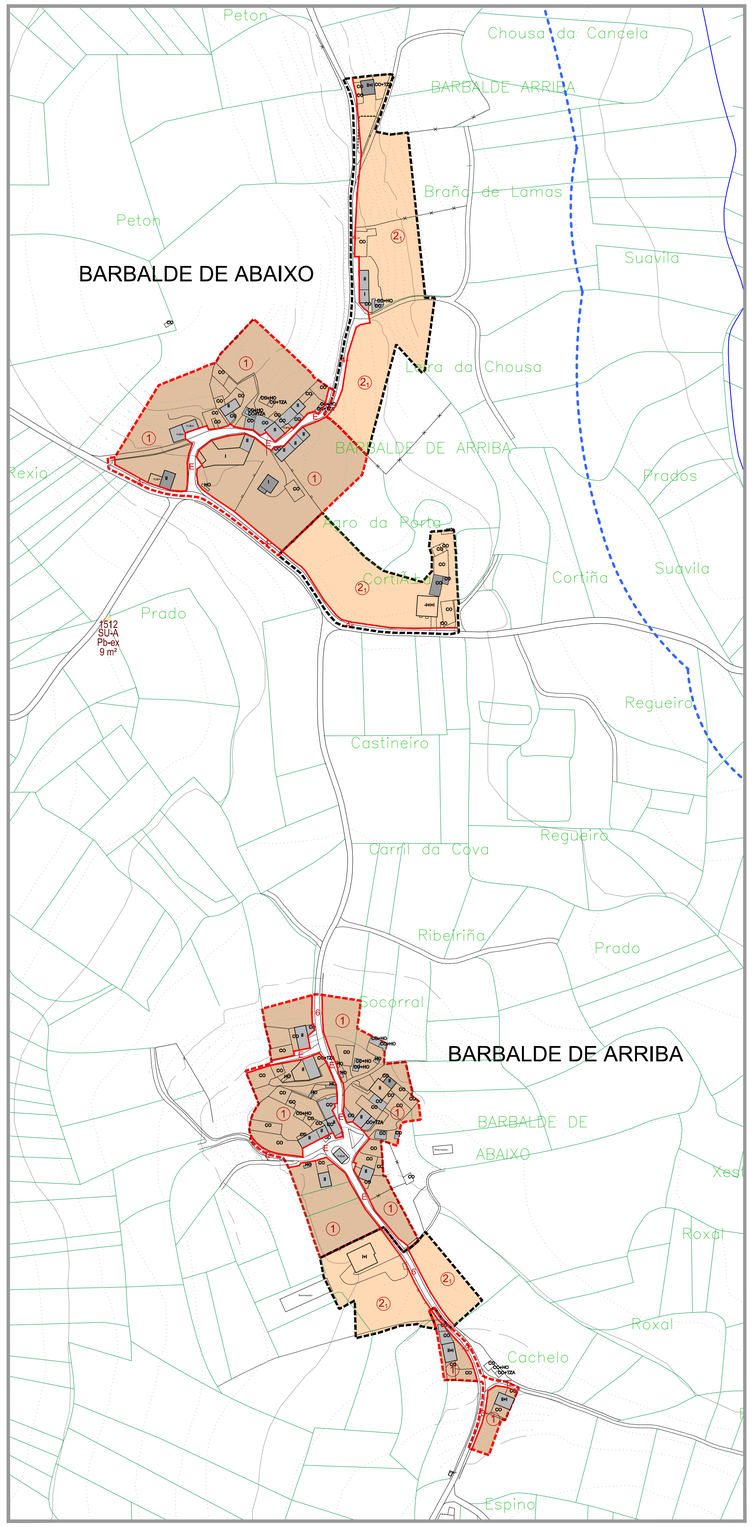

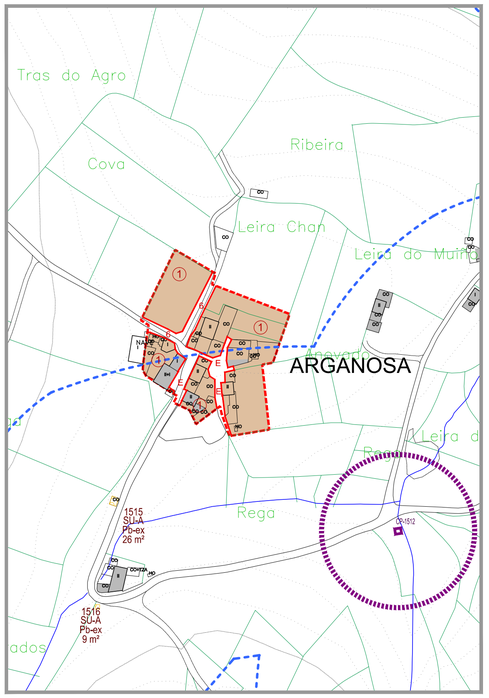

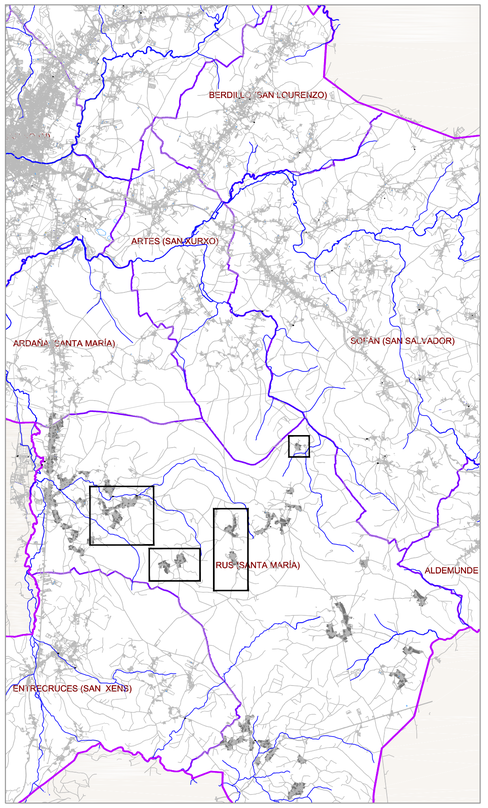

SIGNOS CONVENCIONAIS

- ESTRADA AUTONÓMICA
- ESTRADA PROVINCIAL
- CAMIÑOS
- LÍMITE MUNICIPAL
- LIÑA ALTA / MEDIA TENSIÓN
- LÍMITE DE PARCELA
- EDIFICACIÓN
- MASA ARBÓREA
- ESTANQUE
- RÍO
- PONTE
- CULTIVO / PRADERÍA / MONTE
- CURVAS DE NIVEL / COTA
- COTA DE NIVEL

DELIMITACIÓNS

- SOLO URBANO
- LÍMITE SOLO DE NÚCLEO RURAL HISTÓRICO-TRADICIONAL
- LÍMITE SOLO DE NÚCLEO RURAL COMÚN
- ACTUACIÓN INTEGRAL EN SOLO DE NÚCLEO RURAL
- PLAN ESPECIAL DE DOTACIÓNS E ESPAZOS LIBRES DO LITORAL (PE)
- URBANIZABLE DISPOSICIÓN TRANSITORIA 13ª

ORDENANZAS

①	ORDENANZA 1 RESIDENCIAL EN NÚCLEO RURAL HISTÓRICO-TRADICIONAL	②	ORDENANZA 2 RESIDENCIAL EN NÚCLEO RURAL COMÚN
③	ORDENANZA EQUIPAMENTOS	④	ORDENANZA ESPAZOS LIBRES
	ORDENANZA SERVIZOS URBANOS / INFRAESTRUTURAS TERRITORIAIS		
	CAMBIO DE ORDENANZA	8	ALIÑACIÓN TOTAL
	ALIÑACIÓN DA REDE VIARIA PÚBLICA	-4-	ALIÑACIÓN A EIXE
	ALIÑACIÓN REGULAR	E	ALIÑACIÓN ESTABLE
	LÍMITE DE SISTEMA	NORMA ZONAL ①	EDIFICIO

DOTACIÓNS URBANÍSTICAS

EQUIPAMENTOS (EQ)		EXISTENTE	A OBTER
EQ-R	RELIXIOSO	EQ-O	OCIO/ESPECTÁCULOS
EQ-C	CEMITERIO	EQ-A	SOCIAL E ASISTENCIAL
EQ-D	DEPORTIVO	EQ-L	CULTURAL
EQ-E	EDUCATIVO/DOCENTE	EQ-T	TERCIARIO/COMERCIAL
EQ-S	SANITARIO	EQ-P	APARCAMENTO
EQ-M	ADMINISTRATIVO	EQ-V	SERVIZOS VARIOS

SERVICIOS URBANS (SU) INFRAESTRU. TERRITORIAIS(IT)		EXISTENTE	A OBTER
SU-D	ESTACIÓN DE DEPURACIÓN AUGAS RESIDUAIS		
SU-T	ESTACIÓN DE TRATAMENTO ABASTECEMENTO DE AUGAS		
SU-P	DEPÓSITO DE AUGA	SU-G	DEPÓSITO DE GAS
SU-E	ESTACIÓN DE TRANSFORM. E SUMINISTRO ELECTRICO		
SU-A	FONTES E LAVADOIROS		
IT-P	PORTO	IT-T	TRANSPORTES

ESPAZOS LIBRES (EL)		EXISTENTE	A OBTER
SISTEMAS	SX SISTEMA XERAL	Pb PUBLICA	
	SL SISTEMA LOCAL	Pr PRIVADA	

XESTIÓN

NÚCLEO RURAL

DENOMINACIÓN ACTUACIÓN INTEGRADA POL-PPLOUSIÑO DA AI (ABI-POL01 AA-MEI(1)) — SNR-C — CLASIFICACIÓN (C=COMÚN) — ÁREA DE APROVEITAMENTO

SISTEMA EXISTENTE / A DESENVOLVER

ACCIÓN (AA=AREA DE REPARTO, C=CONCELLO) — (AA-MEI / 12000) — CÓDIGO DE ACTUACIÓN

CLASE (SX=XERAL, SL=LOCAL, EP=EQUIPAMENTO, SP=SERVIZO) — GRAO — (SX-EL)

TITULARIDADE (T=TITULAR, P=PATRIMONIO) — (Pb-int) — XESTIÓN (Pb=PÚBLICA, Pr=PRIVADA, int=INTERVENCIÓN, ext=EXPROPIACIÓN)

LENDA DE CONSTRUCCIÓN

I	VIV. PLANTA BAIXA	F	FONTE
II	VIV. PLANTA BAIXA + 1	CONS	EDIFICACIÓN EN CONSTRUCIÓN
A	ALPENDRE / MUIÑO	PI	PISCINA
Ingl. Arriba	HÓRREO	INV	INVERNADEIRO
POR	PORCHE	N	NAVE / ALMACÉN
TZA	TERRAZA	C	CUADRA
Ga	GARAXE	GR	GRANXA
PO	POZO	PM	POMBAL
L	LAVADEIRO	TRF	TRANSFORMADOR

TRADICIONAIS

- CONSTRUC. TRADICIONAL (ANTERIOR 1950)
- CONSTRUC. TRADICIONAL MODIFICADA (ANTERIOR 1950)
- MUROS TRADICIONAIS

CATÁLOGO E PROTECCIÓNS

ELEMENTOS CATALAGADOS DE PATRIMONIO

EMP	EDIFICIOS E ELEMENTOS MENORES	OAT	ARQUITECTURA DO TERRITORIO CONSTRUCIÓN POPULAR
ARAT	ARQUITECTURA RELIXIOSA	OAT	OBRA CIVIL
AGAT	ARQUITECTURA CIVIL	NPAT	NUCLEO TRADICIONAL
	BEN CATALOGADO		CONTORNO DE PROTECCIÓN

XACEMENTOS ARQUEOLOXICOS

	CÓDIGO DO XACEMENTO ARQUEOLÓXICO		CONTORNO DE PROTECCIÓN
			ÁREA DE PROTECCIÓN ARQUEOLÓXICA

RUTAS CULTURAIS / ESPAZOS NATURAIS

	CÓDIGO DA RUTA CULTURAL		
	ESPAZOS NATURAIS		

AFECCIÓNS SECTORIAIS

	ESTRADAS AUTONÓMICAS E PROVINCIAIS		LIÑA DE ALTA TENSIÓN
	ESTRADAS MUNICIPAIS ESTRUTURANTES EXISTENTES		LIÑA POLICÍA AUGAS (100m)
	SENDEIRO CICLO TURÍSTICO (CARBALLO-RAZO)		LIÑA SERVIDUME INFRAESTRUTURAS
	ESTRADAS ESTRUTURANTES PROXECTADAS		LIÑA LÍMITE DESLINDE PÚBLICO MARÍTIMO TERRESTRE
	VARIOS ESTRUTURANTES PROXECTADOS EN SOLO URBANO E SOLO URBANIZABLE		SERVIDUME DE PROTECCIÓN COSTAS (100 m)
	REDE VIARIA PEONAL		DELIMITACIÓN ZEPVN
	SENDA LITORAL PROXECTADA		LIÑA DE EDIFICACIÓN

concello de CARBALLO

CONCELLO DE CARBALLO
PLAN XERAL DE ORDENACION MUNICIPAL

fernandez carballada asociados
equipo redactor

alvaro fernandez carballada
arquitecto

Escala:
A1 1/2000
A3 1/4000
0 20 40 60 80 100m

decembro 2014
Plano nº RUS-03
PARROQUIA DE RUS
NUCLEOS: ARGANOSA, BARBALDE DE ABAIXO, BARBALDE DE ARRIBA, BOUZANOGUEIRA, CASAL DE PERROS, CAXIN, RAMIL

fca arquitecturaurbanismo

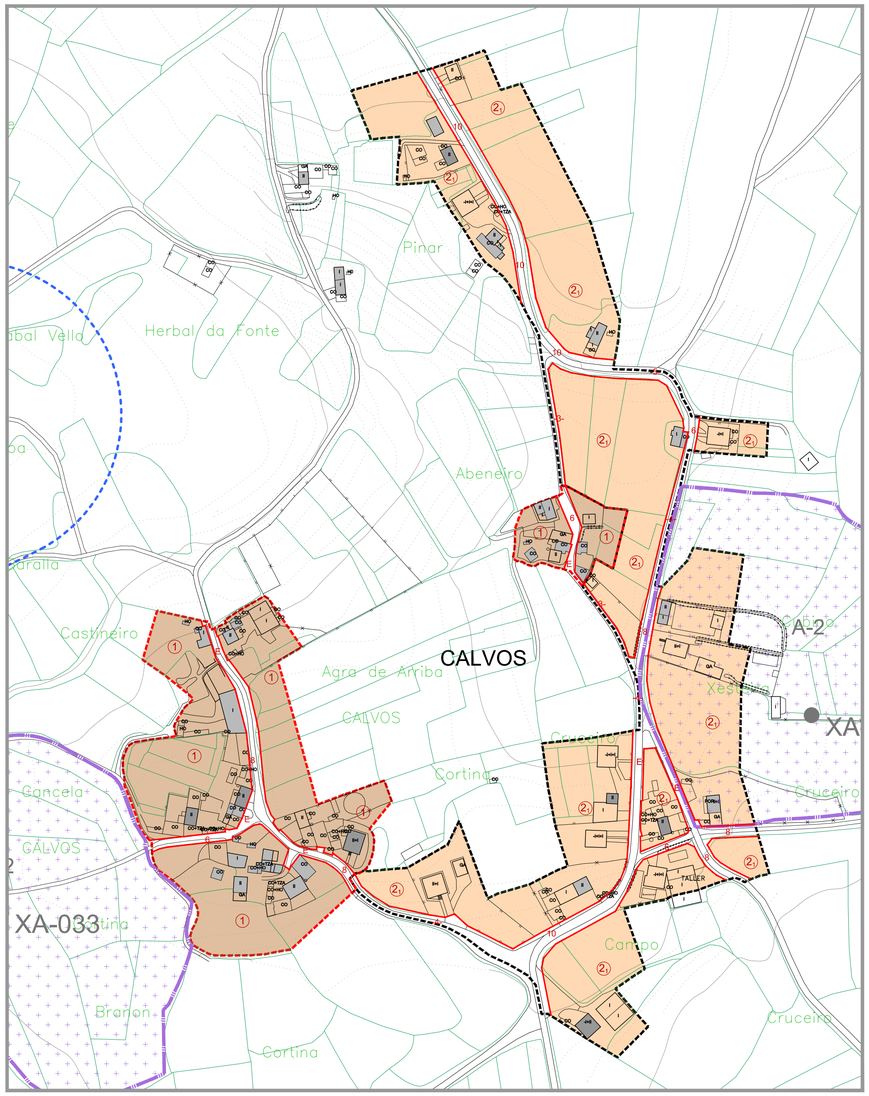

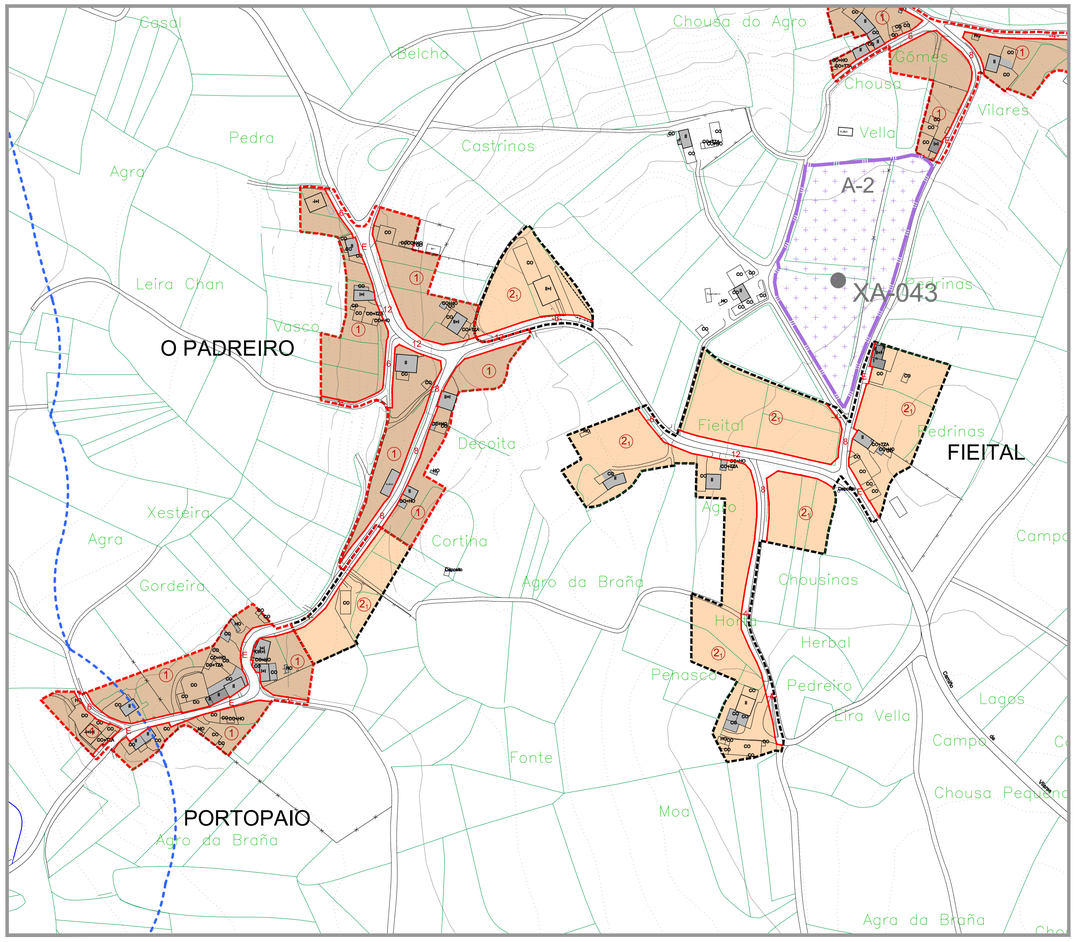

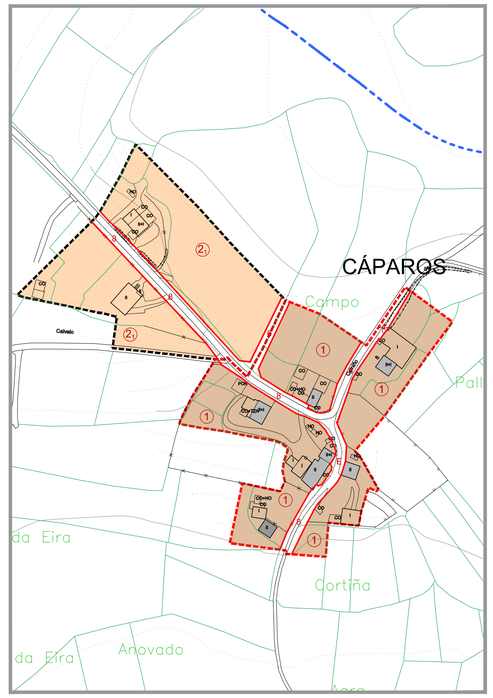

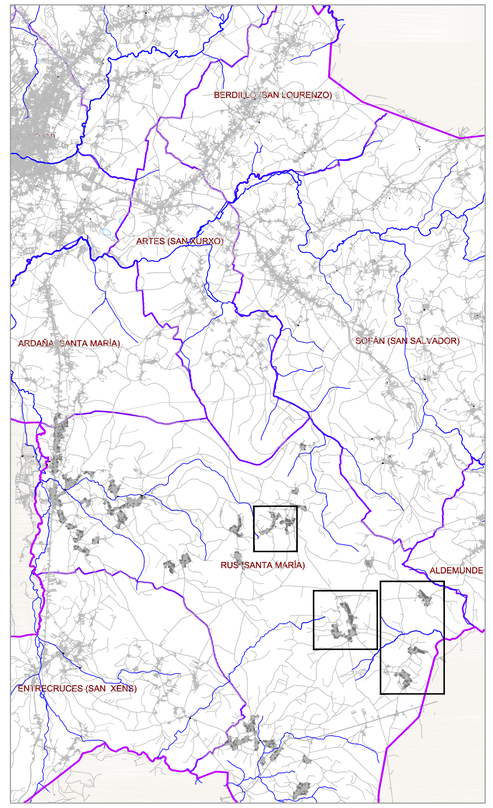

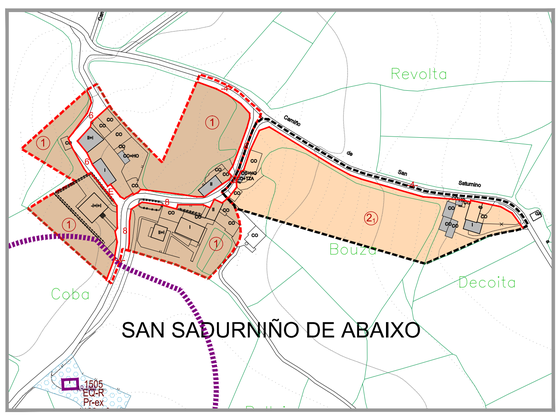

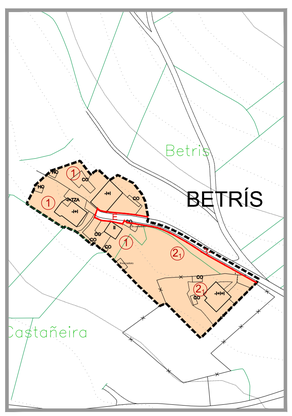

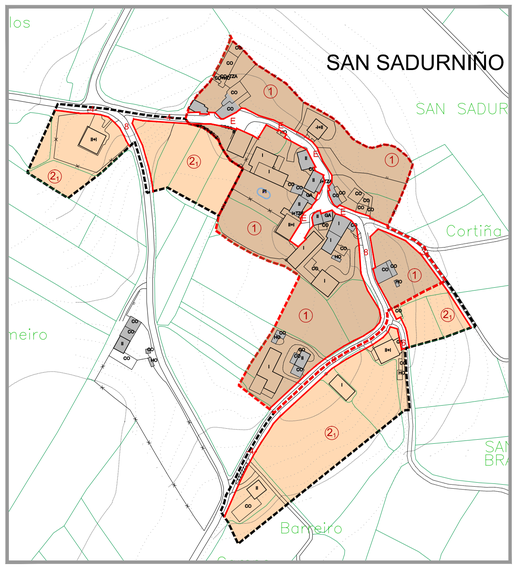

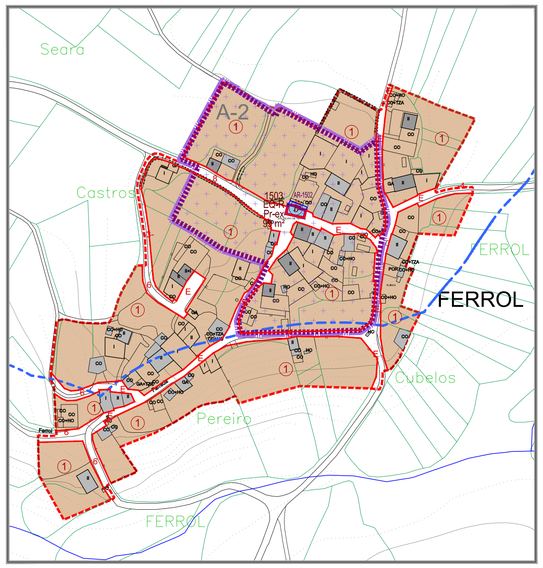

SIGNOS CONVENCIONAIS

ESTRADA AUTONÓMICA
ESTRADA PROVINCIAL
CAMIÑOS
LÍMITE MUNICIPAL
LIÑA ALTA / MEDIA TENSIÓN
LÍMITE DE PARCELA
EDIFICACIÓN
MASA ARBÓREA
ESTANQUE
RÍO
PONTE
CULTIVO / PRADERA / MONTE
CURVAS DE NIVEL / COTA
COTA DE NIVEL

DELIMITACIÓNS

- SOLO URBANO
- LÍMITE SOLO DE NÚCLEO RURAL HISTÓRICO-TRADICIONAL
- LÍMITE SOLO DE NÚCLEO RURAL COMÚN
- ACTUACIÓN INTEGRAL EN SOLO DE NÚCLEO RURAL
- PLAN ESPECIAL DE DOTACIÓNS E ESPAZOS LIBRES DO LITORAL (PE)
- URBANIZABLE DISPOSICIÓN TRANSITORIA 13ª

ORDENANZAS

①	ORDENANZA 1 RESIDENCIAL EN NÚCLEO RURAL HISTÓRICO-TRADICIONAL	②	ORDENANZA 2 RESIDENCIAL EN NÚCLEO RURAL COMÚN
③	ORDENANZA EQUIPAMENTOS	④	ORDENANZA ESPAZOS LIBRES
	ORDENANZA SERVIZOS URBANOS / INFRAESTRUTURAS TERRITORIAIS		
	CAMBIO DE ORDENANZA	8	ALIÑACIÓN TOTAL
	ALIÑACIÓN DA REDE VIARIA PÚBLICA	-4-	ALIÑACIÓN A EIXE
	ALIÑACIÓN REGULAR	E	ALIÑACIÓN ESTABLE
	LIMITE DE SISTEMA	NORMA ZONAL ①	GRAO

DOTACIÓNS URBANÍSTICAS

EQUIPAMENTOS (EQ) — EXISTENTE / A OBTER

EQ-R	RELIXIOSO	EQ-O	OCIO/ESPECTÁCULOS
EQ-C	CEMITERIO	EQ-A	SOCIAL E ASISTENCIAL
EQ-D	DEPORTIVO	EQ-L	CULTURAL
EQ-E	EDUCATIVO/DOCENTE	EQ-T	TERCIARIO/COMERCIAL
EQ-S	SANITARIO	EQ-P	APARCAMENTO
EQ-M	ADMINISTRATIVO	EQ-V	SERVICIOS VARIOS

ESPAZOS LIBRES (EL) — EXISTENTE / A OBTER

SERVICIOS URBANS (SU) INFRAESTRU. TERRITORIAIS(IT) — EXISTENTE / A OBTER

SU-D	ESTACIÓN DE DEPURACIÓN AUGAS RESIDUAIS		
SU-T	ESTACIÓN DE TRATAMENTO ABASTECEMENTO DE AUGAS		
SU-P	DEPÓSITO DE AUGA	SU-G	DEPÓSITO DE GAS
SU-E	ESTACIÓN DE TRANSFORM. E SUMINISTRO ELECTRICO		
SU-A	FONTES E LAVADOIROS		
IT-P	PORTO	IT-T	TRANSPORTES

SISTEMAS — SX SISTEMA XERAL / SL SISTEMA LOCAL — TITULARIDADE: Pb PÚBLICA / Pr PRIVADA

XESTIÓN

NÚCLEO RURAL

DENOMINACIÓN ACTUACIÓN INTEGRADA POL-HPOLIGONO DA IGLESIA — SNR-C (AR1-POL01, AA-AR01) — CLASIFICACIÓN (C=COMÚN) / ÁREA DE APROVEITAMENTO

SISTEMA EXISTENTE / A DESENVOLVER

ACCIÓN (AR=AREA DE REPARTO, C=COMÚN) (AA-AR01 / 12001) — CÓDIGO-DOTACIÓN
GRAO (SX-SIT. XERAL, SL-SIT. LOCAL) (SX-EL) — CLASE (EQ=EQUIPAMENTO, EP=PARQUE)
TITULARIDADE (Pr=PÚBLICO, PA=PRIVADO) (Pb-pr) — XESTIÓN (Sistema xestión ao establecer no PEPAM ou no PE litoral)

LENDA DE CONSTRUCCIÓN

I	VIV. PLANTA BAIXA	F	FONTE
II	VIV. PLANTA BAIXA + 1	CONS	EDIFICACIÓN EN CONSTRUCIÓN
A	ALPENDRE / MURÍO	PI	PISCINA
hg/ AHG	HÓRREO	INV	INVERNADEIRO
POR	PORCHE	N	NAVE / ALMACÉN
TZA	TERRAZA	C	CUADRA
Ga	GARAXE	GR	GRANXA
PO	POZO	PM	POMBAL
L	LAVADEIRO	TRF	TRANSFORMADOR

TRADICIONAIS

- CONSTRUC. TRADICIONAL (ANTERIOR 1950)
- CONSTRUC. TRADICIONAL MODIFICADA (ANTERIOR 1950)
- MUROS TRADICIONAIS

CATÁLOGO E PROTECCIÓNS

ELEMENTOS CATALAGADOS DE PATRIMONIO

Cruz	CRUCEIROS E ELEMENTOS MENORES	OAP	ARQUITECTURA DO TERRITORIO CONSTRUCIÓN POPULAR
AAP	ARQUITECTURA RELIXIOSA	OAP	OBRA CIVIL
AGP	ARQUITECTURA CIVIL	NPAP	NUCLEO TRADICIONAL
	BEN CATALOGADO		CONTORNO DE PROTECCIÓN

XACEMENTOS ARQUEOLOXICOS

Unin	CÓDIGO DO XACEMENTO ARQUEOLÓXICO	AC	CONTORNO DE PROTECCIÓN
		AG	ÁREA DE PROTECCIÓN GRAO

RUTAS CULTURAIS / ESPAZOS NATURAIS

- CÓDIGO DA RUTA CULTURAL
- ESPAZOS NATURAIS

AFECCIÓNS SECTORIAIS

- ESTRADAS AUTONÓMICAS E PROVINCIAIS
- ESTRADAS MUNICIPAIS ESTRUTURANTES EXISTENTES
- SENDEIRO CICLO TURÍSTICO (CARBALLO-RAZO)
- ESTRADAS ESTRUTURANTES PROXECTADAS
- VARIOS ESTRUTURANTES PROXECTADOS EN SOLO URBANO E SOLO URBANIZABLE
- REDE VIARIA PEONAL
- SENDA LITORAL PROXECTADA
- LIÑA DE ALTA TENSIÓN
- LIÑA POLICÍA AUGAS (100m)
- LIÑA SERVIDUME INFRAESTRUTURAS
- LIÑA LIMITE DESLINDE PÚBLICO MARÍTIMO TERRESTRE
- SERVIDUME DE PROTECCIÓN COSTAS (100 m)
- DELIMITACIÓN ZEPVN
- LIÑA DE EDIFICACIÓN

concello de CARBALLO

CONCELLO DE CARBALLO
PLAN XERAL DE ORDENACION MUNICIPAL

fernandez carballada asociados
equipo redactor

alvaro fernandez carballada
arquitecto

fca arquitecturaurbanismo

Escala:
A1 1/2000
A3 1/4000
0 20 40 60 80 100m

decembro 2014
Plano nº RUS-04

PARROQUIA DE RUS
NUCLEOS: BETRÍS, CALVOS, CÁPAROS, FERROL, FIEITAL, O PADREIRO, O PORTOPAIO, SAN SADURNIÑO DE ABAIXO, SAN SADURNIÑO DE ARRIBA

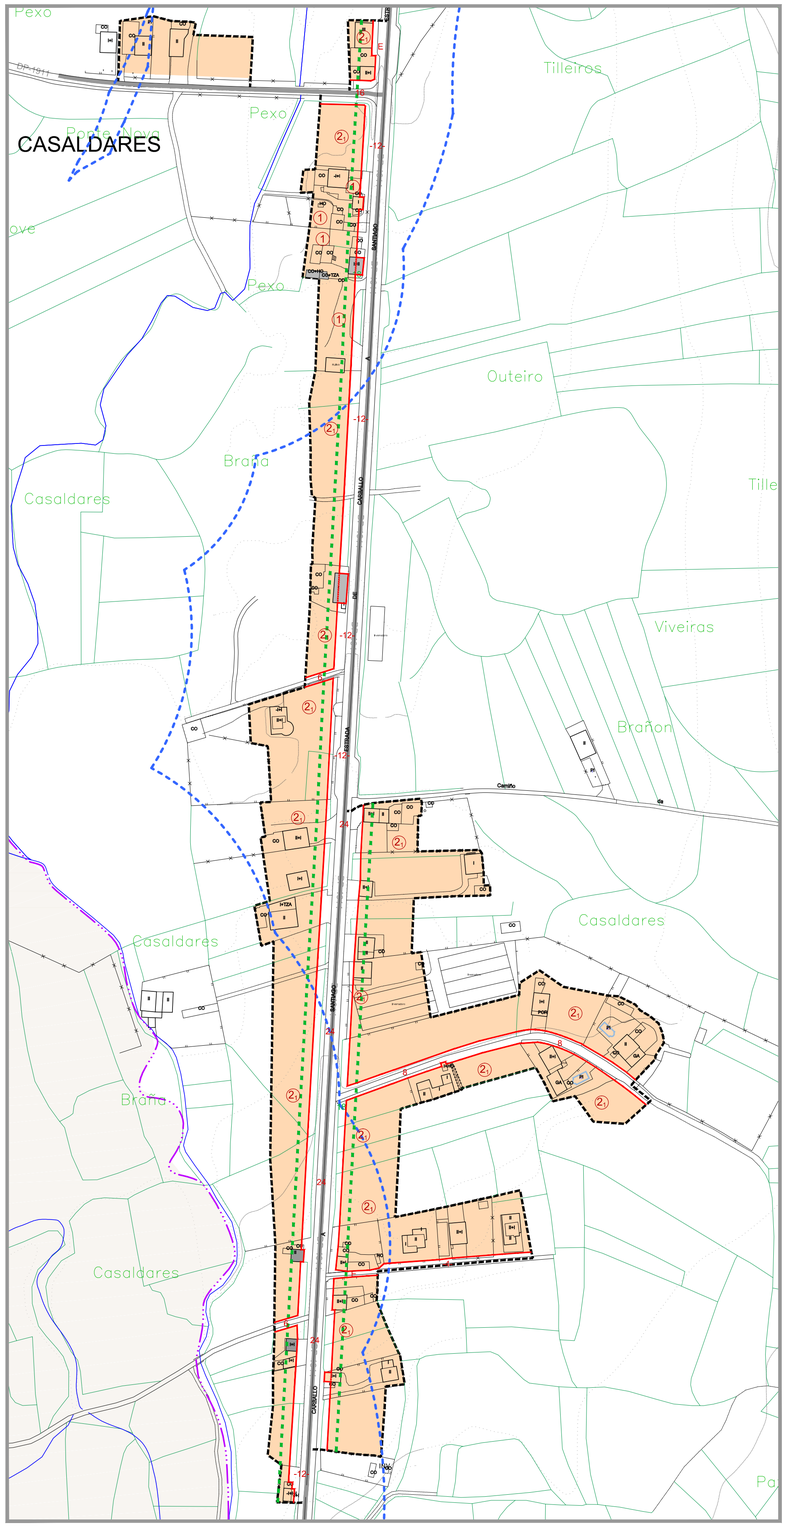

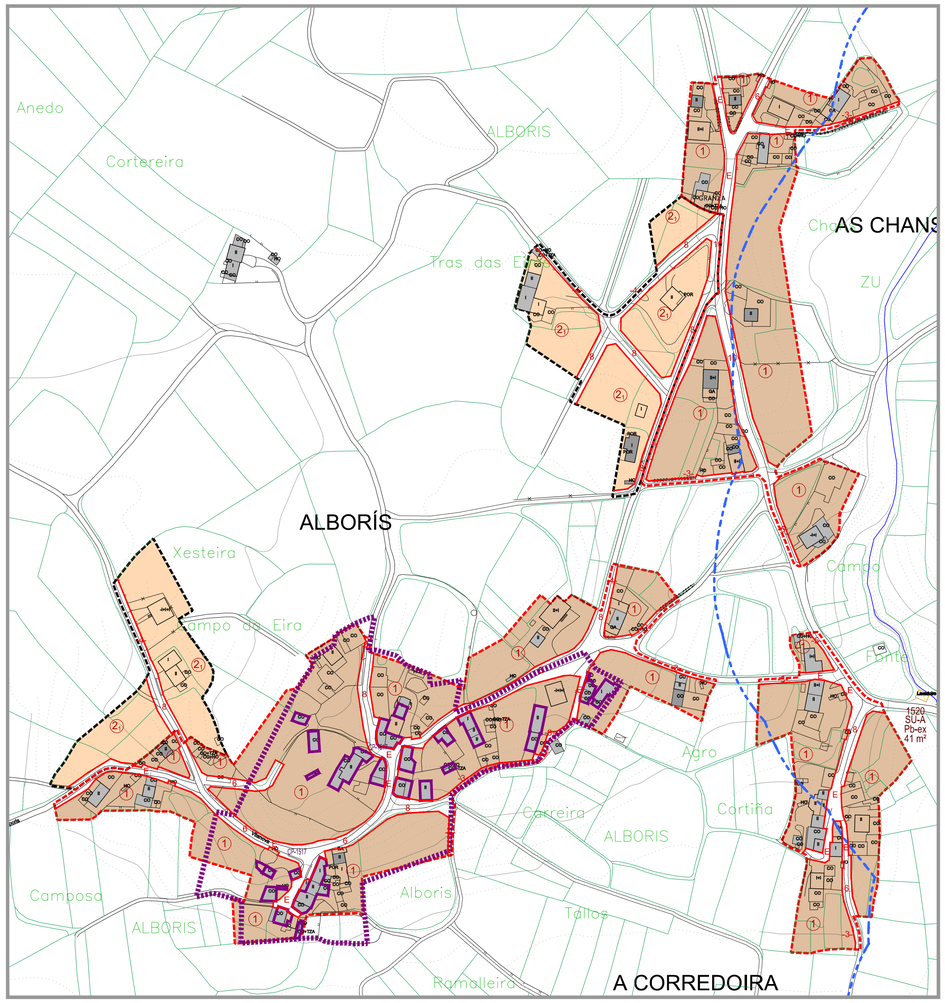

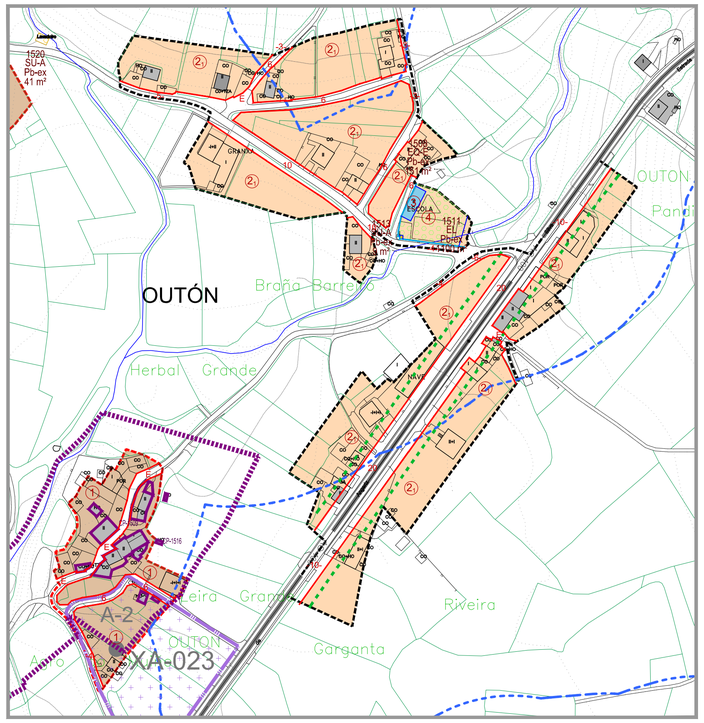

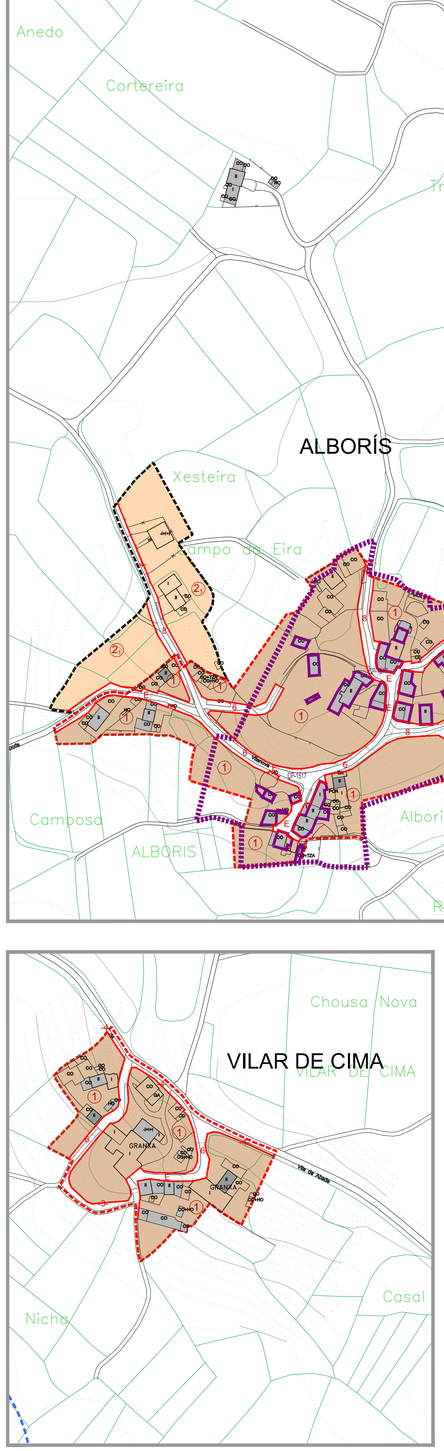

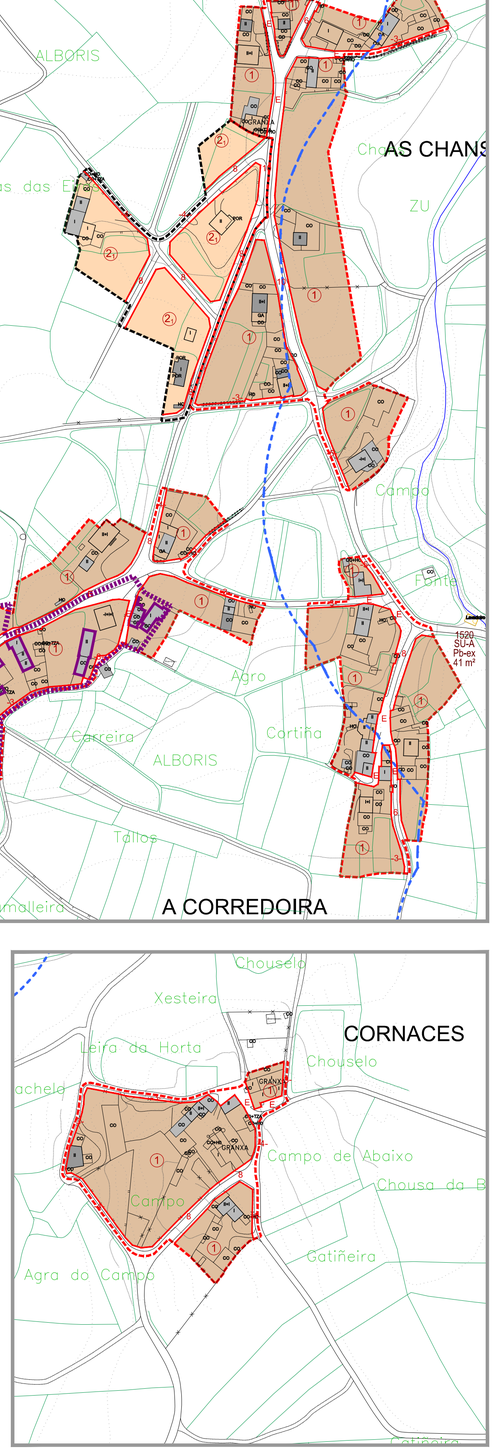

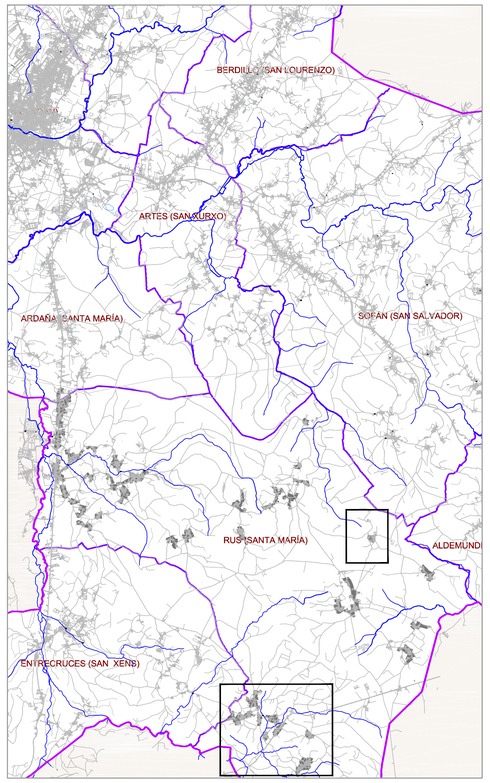

SIGNOS CONVENCIONAIS

ESTRADA AUTONÓMICA · ESTRADA PROVINCIAL · CAMIÑOS · LÍMITE MUNICIPAL · LIÑA ALTA / MEDIA TENSIÓN · LÍMITE DE PARCELA · EDIFICACIÓN · MASA ARBÓREA · ESTANQUE · RÍO · PONTE · CULTIVO / PRADERA / MONTE · CURVAS DE NIVEL / COTA · COTA DE NIVEL

DELIMITACIÓNS

- SOLO URBANO
- LIMITE SOLO DE NÚCLEO RURAL HISTÓRICO-TRADICIONAL
- LIMITE SOLO DE NÚCLEO RURAL COMÚN
- ACTUACIÓN INTEGRAL EN SOLO DE NÚCLEO RURAL
- PLAN ESPECIAL DE DOTACIÓNS E ESPAZOS LIBRES DO LITORAL (PE)
- URBANIZABLE DISPOSICIÓN TRANSITORIA 13ª

ORDENANZAS

①	ORDENANZA 1 RESIDENCIAL EN NÚCLEO RURAL HISTÓRICO-TRADICIONAL	②	ORDENANZA 2 RESIDENCIAL EN NÚCLEO RURAL COMÚN
③	ORDENANZA EQUIPAMENTOS	④	ORDENANZA ESPAZOS LIBRES
	ORDENANZA SERVIZOS URBANOS / INFRAESTRUTURAS TERRITORIAIS		
	CAMBIO DE ORDENANZA	8	ALIÑACIÓN TOTAL
	ALIÑACIÓN DA REDE VIARIA PÚBLICA	-/-	ALIÑACIÓN A EIXE
	ALIÑACIÓN REGULAR	E	ALIÑACIÓN ESTABLE
	LIMITE DE SISTEMA	NORMA ZONAL ① GRAO	

DOTACIÓNS URBANÍSTICAS

EQUIPAMENTOS (EQ)				SERVICIOS URBANS (SU) INFRAESTRU. TERRITORIAIS(IT)			
		EXISTENTE				EXISTENTE	
		A OBTER				A OBTER	
EQ-R	RELIXIOSO	EQ-O	OCIO/ESPECTÁCULOS	SU-D	ESTACIÓN DE DEPURACIÓN AUGAS RESIDUAIS		
EQ-C	CEMITERIO	EQ-A	SOCIAL E ASISTENCIAL	SU-T	ESTACIÓN DE TRATAMENTO ABASTECEMENTO DE AUGAS		
EQ-D	DEPORTIVO	EQ-L	CULTURAL	SU-P	DEPÓSITO DE AUGA	SU-G	DEPÓSITO DE GAS
EQ-E	EDUCATIVO/DOCENTE	EQ-T	TERCIARIO/COMERCIAL	SU-E	ESTACIÓN DE TRANSFORM. E SUMINISTRO ELÉCTRICO		
EQ-S	SANITARIO	EQ-P	APARCAMENTO	SU-A	FONTES E LAVADOIROS		
EQ-M	ADMINISTRATIVO	EQ-V	SERVICIOS VARIOS	IT-P	PORTO	IT-T	TRANSPORTES
ESPAZOS LIBRES (EL)		EXISTENTE		SISTEMAS	SX SISTEMA XERAL	TITULARIDADE	Pb PÚBLICA
		A OBTER			SL SISTEMA LOCAL		Pr PRIVADA

XESTIÓN

NÚCLEO RURAL

DENOMINACIÓN ACTUACIÓN INTEGRAL POLI=POLÍGONO DA AI — SNR-C) CLASIFICACIÓN (C=COMÚN) — (AEI-POLI1 AA-AEI1) ÁREA DE APROVEITAMENTO

SISTEMA EXISTENTE / A DESENVOLVER

ACCIÓN (AP=ÁREA DE REPARTO, P=POLÍGONO) — (AA-AR1 / 12001) CODIFICACIÓN

GRAO (SX=SECTORIAL, SL=LOCAL) — (SX-EL) CLASE (EL=ESPAZOS LIBRES, EQ=EQUIPAMENTOS, SV=VIARIO)

TITULARIDADE (PU=PÚBLICO, PV=PRIVADO) — (Pb-pr) XESTIÓN (Pb=PÚBLICA, Pr=PRIVADA)

LENDA DE CONSTRUCCIÓN

I	VIV. PLANTA BAIXA	F	FONTE
II	VIV. PLANTA BAIXA + 1	CONS	EDIFICACIÓN EN CONSTRUCCIÓN
A	ALPENDRE / MURO	PI	PISCINA
Hor A+Ho	HORREO	INV	INVERNADEIRO
POR	PORCHE	N	NAVE / ALMACÉN
TZA	TERRAZA	C	CUADRA
Ga	GARAXE	GR	GRANXA
PO	POZO	PM	POMBAL
L	LAVADEIRO	TRF	TRANSFORMADOR

TRADICIONAIS

- CONSTRUC. TRADICIONAL (ANTERIOR 1950)
- CONSTRUC. TRADICIONAL MODIFICADA (ANTERIOR 1950)
- MUROS TRADICIONAIS

CATÁLOGO E PROTECCIÓNS

ELEMENTOS CATALAGADOS DE PATRIMONIO

Elm	CRUCEIROS E ELEMENTOS MENORES	OAT	ARQUITECTURA DO TERRITORIO CONSTRUCIÓN POPULAR
AAut	ARQUITECTURA RELIXIOSA	OCvil	OBRA CIVIL
ACvil	ARQUITECTURA CIVIL	NVer	NÚCLEO TRADICIONAL
	BEN CATALOGADO		CONTORNO DE PROTECCIÓN

XACEMENTOS ARQUEOLÓXICOS

1Xac	CÓDIGO DO XACEMENTO ARQUEOLÓXICO	AQ	CONTORNO DE PROTECCIÓN
		AQ	ÁREA DE PROTECCIÓN INTEGRAL

RUTAS CULTURAIS / ESPAZOS NATURAIS

- CÓDIGO DA RUTA CULTURAL
- ESPAZOS NATURAIS

AFECCIÓNS SECTORIAIS

	ESTRADAS AUTONÓMICAS E PROVINCIAIS		LIÑA DE ALTA TENSIÓN
	ESTRADAS MUNICIPAIS ESTRUTURANTES EXISTENTES		LIÑA POLICÍA AUGAS (100m)
	SENDEIRO CICLO TURÍSTICO (CARBALLO-RAZO)		LIÑA SERVIDUME INFRAESTRUTURAS
	ESTRADAS ESTRUTURANTES PROXECTADAS		LIÑA LIMITE DESLINDE PÚBLICO MARÍTIMO TERRESTRE
	VARIOS ESTRUTURANTES PROXECTADOS EN SOLO URBANO E SOLO URBANIZABLE		SERVIDUME DE PROTECCIÓN COSTAS (100 m)
	REDE VIARIA PEONAL		DELIMITACIÓN ZEPVN
	SENDA LITORAL PROXECTADA		LIÑA DE EDIFICACIÓN

concello de CARBALLO

CONCELLO DE CARBALLO
PLAN XERAL DE ORDENACION MUNICIPAL

fernandez carballada asociados
equipo redactor

alvaro fernandez carballada
arquitecto

fca arquitectura urbanismo

Escala:
A1 1/2000
A3 1/4000
0 20 40 60 80 100m

decembro 2014

Plano nº RUS-05

PARROQUIA DE RUS

NUCLEOS: ALBORÍS, AS CHANS, CASALDARES, CORNACES, A CORREDOIRA, OUTÓN, VILAR DE CIMA

RAMIL

Ramil
Susa Vila
Calzada
Parafita
Prados de Paradela
O ESPIÑO
Agra do Prado
Paradela
Lestoso
Agra de Fora
EN-01
1613 SU-A Pb-ex 33 m²
1609 EU-A Pb-ex 259 m²
1610 SU-A Pb-ex 21 m²

Ø OUTEIRO

Agra do Prado
Castiñeiras
A-2
XA-014
A-1
OUTEIRO
NICHOS
1612 SU-A Pb-ex 9 m²
1607 EQ-E Pr-ex 2517 m²
C SI-EQ9-C Pb-ob 2780 m²
1608 EQ-E Pr-ex 313 m²
1611 SU-A Pb-ex 9 m²
GRANXA
Xenra
Parcos
Raiña
Agra do Candeiro
Agro das Landeiras
Landeiro
Candeiro

A RAÍÑA

Lago
Castiñeiro
Gaio
1608 EQ-E Pr-ex 124 m²
PISTA DEPORTIVA
1609 EQ-A Pb-ex 125 m²
1614 SU-A Pb-ex 9 m²
Travesa

VILAR DE SUSO

Vilar de Suso
Lam

CEIDE

EN-01

A BARCIA

Lamela

RAZO (SAN MARTIÑO)
OZA (SAN BREIXO)
(SAN MARTIÑO)
BERTOA (SANTA MARÍA)
GOIÁNS (SAN ESTEVO)
SÍSAMO (SANTIAGO)
CARBALLO (SAN XOAN)
ARTES (SAN
ARDAÑA (SANTA MARÍA)

SIGNOS CONVENCIONAIS

- ESTRADA AUTONÓMICA
- ESTRADA PROVINCIAL
- CAMIÑOS
- LÍMITE MUNICIPAL
- LIÑA ALTA / MEDIA TENSIÓN
- LÍMITE DE PARCELA
- EDIFICACIÓN
- MASA ARBÓREA
- ESTANQUE
- RÍO
- PONTE
- CULTIVO / PRADEIRA / MONTE
- CURVAS DE NIVEL / COTA
- COTA DE NIVEL

DELIMITACIÓNS

- SOLO URBANO
- LÍMITE SOLO DE NUCLEO RURAL HISTÓRICO-TRADICIONAL
- LÍMITE SOLO DE NUCLEO RURAL COMÚN
- ACTUACIÓN INTEGRAL EN SOLO DE NUCLEO RURAL
- PLAN ESPECIAL DE DOTACIÓNS E ESPAZOS LIBRES DO LITORAL (PE)
- URBANIZABLE DISPOSICIÓN TRANSITORIA 13ª

ORDENANZAS

① ORDENANZA 1 RESIDENCIAL EN NUCLEO RURAL HISTÓRICO-TRADICIONAL	② ORDENANZA 2 RESIDENCIAL EN NUCLEO RURAL COMÚN
③ ORDENANZA EQUIPAMENTOS	④ ORDENANZA ESPAZOS LIBRES
ORDENANZA SERVIZOS URBANOS / INFRAESTRUTURAS TERRITORIAS	
CAMBIO DE ORDENANZA	8 ALIÑACIÓN TOTAL
ALIÑACIÓN DA REDE VIARIA PUBLICA	ALIÑACIÓN A EIXE
ALIÑACIÓN REGULAR	E ALIÑACIÓN ESTABLE
LÍMITE DE SISTEMA	NORMA ZONAL ① GRAOS

DOTACIÓNS URBANÍSTICAS

EQUIPAMENTOS (EQ)		EXISTENTE / A OBTER	SERVICIOS URBANS (SU) INFRAESTRU. TERRITORIAIS(IT)		EXISTENTE / A OBTER
EQ-R	RELIXIOSO	EQ-O	OCIO ESPECTÁCULOS	SU-D	ESTACIÓN DE DEPURACIÓN AUGAS RESIDUAIS
EQ-C	CEMITERIO	EQ-A	SOCIAL E ASISTENCIAL	SU-T	ESTACIÓN DE TRATAMENTO ABASTECEMENTO DE AUGAS
EQ-D	DEPORTIVO	EQ-L	CULTURAL	SU-P	DEPOSITO DE AUGA
EQ-E	EDUCATIVO/DOCENTE	EQ-T	TERCIARIO/COMERCIAL	SU-E	ESTACIÓN DE TRANSFORM. E SUMINISTRO ELECTRICO
EQ-S	SANITARIO	EQ-P	APARCAMENTO	SU-A	FONTES E LAVADOIROS
EQ-M	ADMINISTRATIVO	EQ-V	SERVIZOS VARIOS	IT-P	PORTO
ESPAZOS LIBRES (EL)		EXISTENTE / A OBTER	SISTEMAS	SX	SISTEMA XERAL
				SL	SISTEMA LOCAL
					TRANSPORTES
				IT-T	TITULARIDADE: Pb PUBLICA, Pr PRIVADA

XESTIÓN

NÚCLEO RURAL

DENOMINACIÓN ACTUACIÓN INTEGRAL / POL-PI-SLI-SGAD/S DA IN: SNR-C / (A)01-POL01 / AA-M(1) — CLASIFICACIÓN (G=CIDADE) — ÁREA DE APROVEITAMENTO

SISTEMA EXISTENTE / A DESENVOLVER

ACCIÓN (AA-AM01 / 12001) — CÓDIGO ROTACIÓN — CLASE (SX-EL) — GRAO — TITULARIDADE (PI-ex) — XESTIÓN

LENDA DE CONSTRUCCIÓN

I	VIV. PLANTA BAIXA	F	FONTE
II	VIV. PLANTA BAIXA + 1	CONS	EDIFICACIÓN EN CONSTRUCIÓN
A	ALPENDRE / MUIÑO	PI	PISCINA
Hó Alb	HÓRREO	INV	INVERNADEIRO
POR	PORCHE	N	NAVE / ALMACÉN
TZA	TERRAZA	C	CUADRA
Ga	GARAXE	GR	GRANXA
PO	POZO	PM	POMBAL
L	LAVADEIRO	TRF	TRANSFORMADOR

TRADICIONAIS

- CONSTRUC. TRADICIONAL (ANTERIOR 1950)
- CONSTRUC. TRADICIONAL MODIFICADA (ANTERIOR 1950)
- MUROS TRADICIONAIS

CATÁLOGO E PROTECCIÓNS

ELEMENTOS CATALAGADOS DE PATRIMONIO

EIAP	CRUCEIROS E ELEMENTOS MENORES	OAP	ARQUITECTURA DO TERRITORIO CONSTRUCIÓN POPULAR
AR-P	ARQUITECTURA RELIXIOSA	OA-P	OBRA CIVIL
AC-P	ARQUITECTURA CIVIL	NC-P	NÚCLEO TRADICIONAL
	SEN CATALOGADO		CONTORNO DE PROTECCIÓN

XACEMENTOS ARQUEOLÓXICOS

YAC	CÓDIGO DO XACEMENTO ARQUEOLÓXICO	AC	CONTORNO DE PROTECCIÓN INTEGRAL
		AC	AREA DE PROTECCIÓN INTEGRAL

RUTAS CULTURAIS / ESPAZOS NATURAIS

- CÓDIGO DA RUTA CULTURAL
- ESPAZOS NATURAIS

AFECCIÓNS SECTORIAIS

- ESTRADAS AUTONÓMICAS E PROVINCIAIS
- ESTRADAS MUNICIPAIS ESTRUTURANTES EXISTENTES
- SENDEIRO CICLO TURÍSTICO (CARBALLO-RAZO)
- ESTRADAS ESTRUTURANTES PROXECTADAS
- VIARIOS ESTRUTURANTES PROXECTADOS EN SOLO URBANO E SOLO URBANIZABLE
- REDE VIARIA PEONAL
- SENDA LITEFORAL PROXECTADA
- LIÑA DE ALTA TENSIÓN
- LIÑA POLICÍA AUGAS (100m)
- LIÑA SERVIDUME INFRAESTRUTURAS
- LIÑA LÍMITE DESLINDE PÚBLICO MARÍTIMO TERRESTRE
- SERVIDUME DE PROTECCIÓN COSTAS (100 m)
- DELIMITACIÓN ZEPVN
- LIÑA DE EDIFICACIÓN

CONCELLO DE CARBALLO
PLAN XERAL DE ORDENACION MUNICIPAL

fernandez carballada asociados
equipo redactor

alvaro fernandez carballada
arquitecto

Escala: A1 1/2000, A3 1/4000 (0 20 40 60 80 100m)

decembro 2014

Plano nº SIS-01

PARROQUIA DE SÍSAMO

NUCLEOS: A BARCIA, CEIDE, O ESPIÑO, O OUTEIRO, A RAÍÑA, RAMIL, VILAR DE SUSO

fca arquitecturaurbanismo

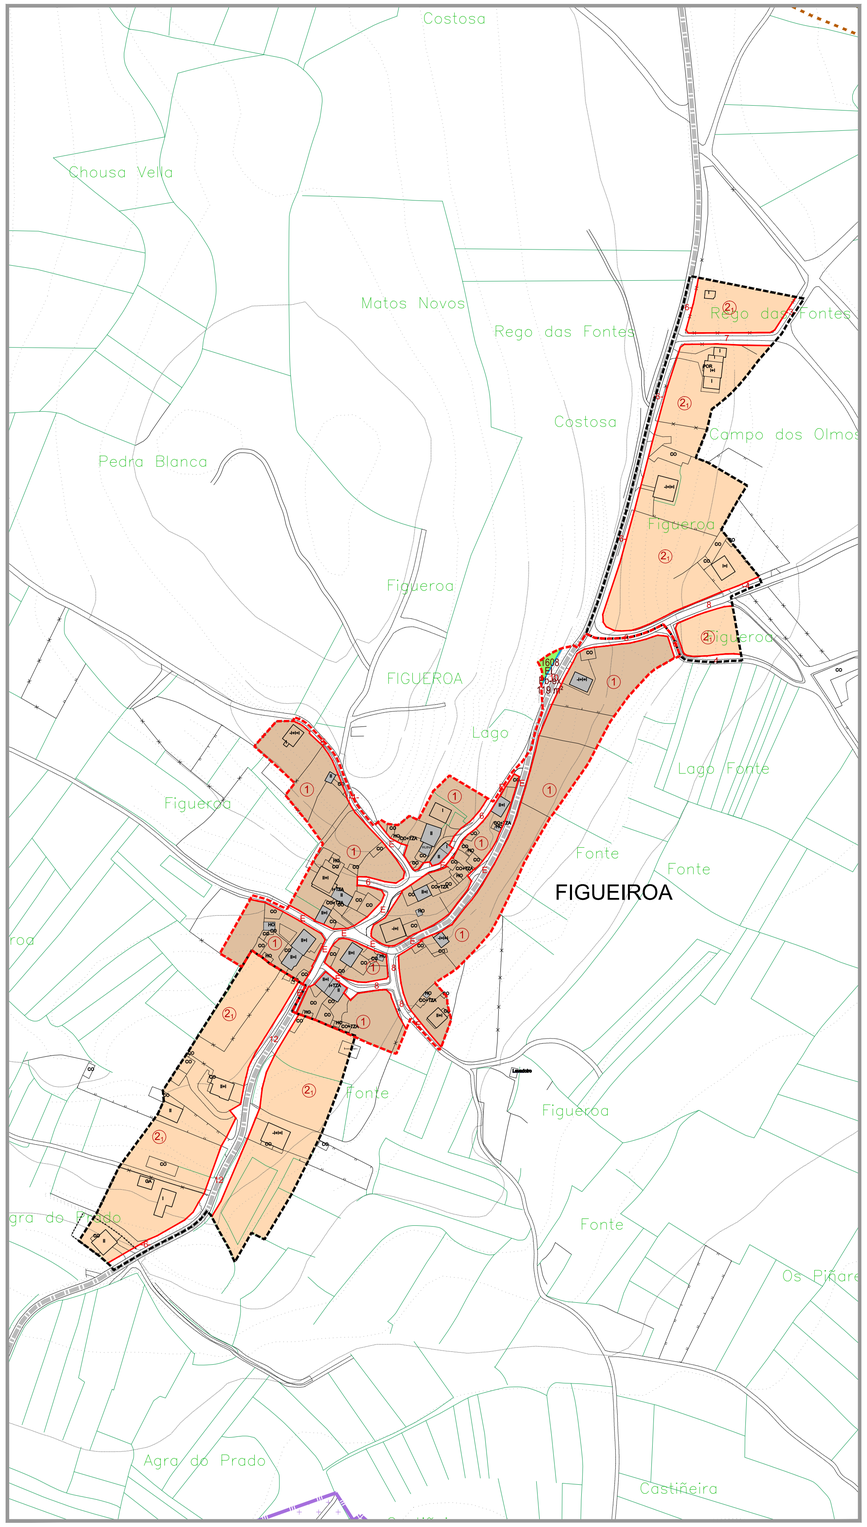

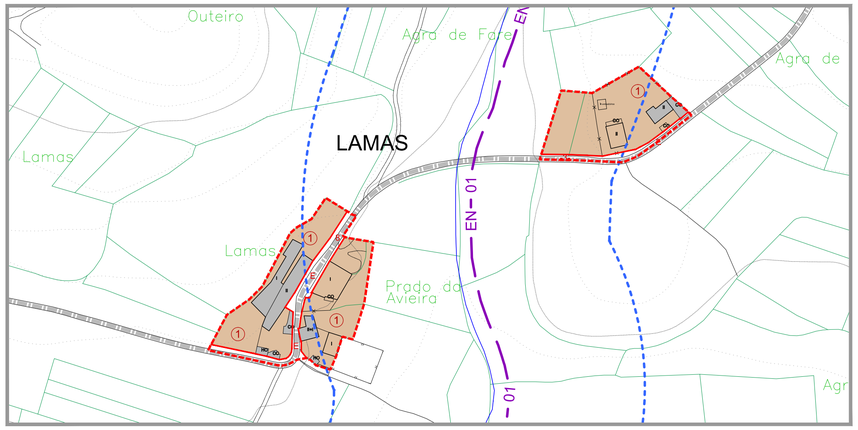

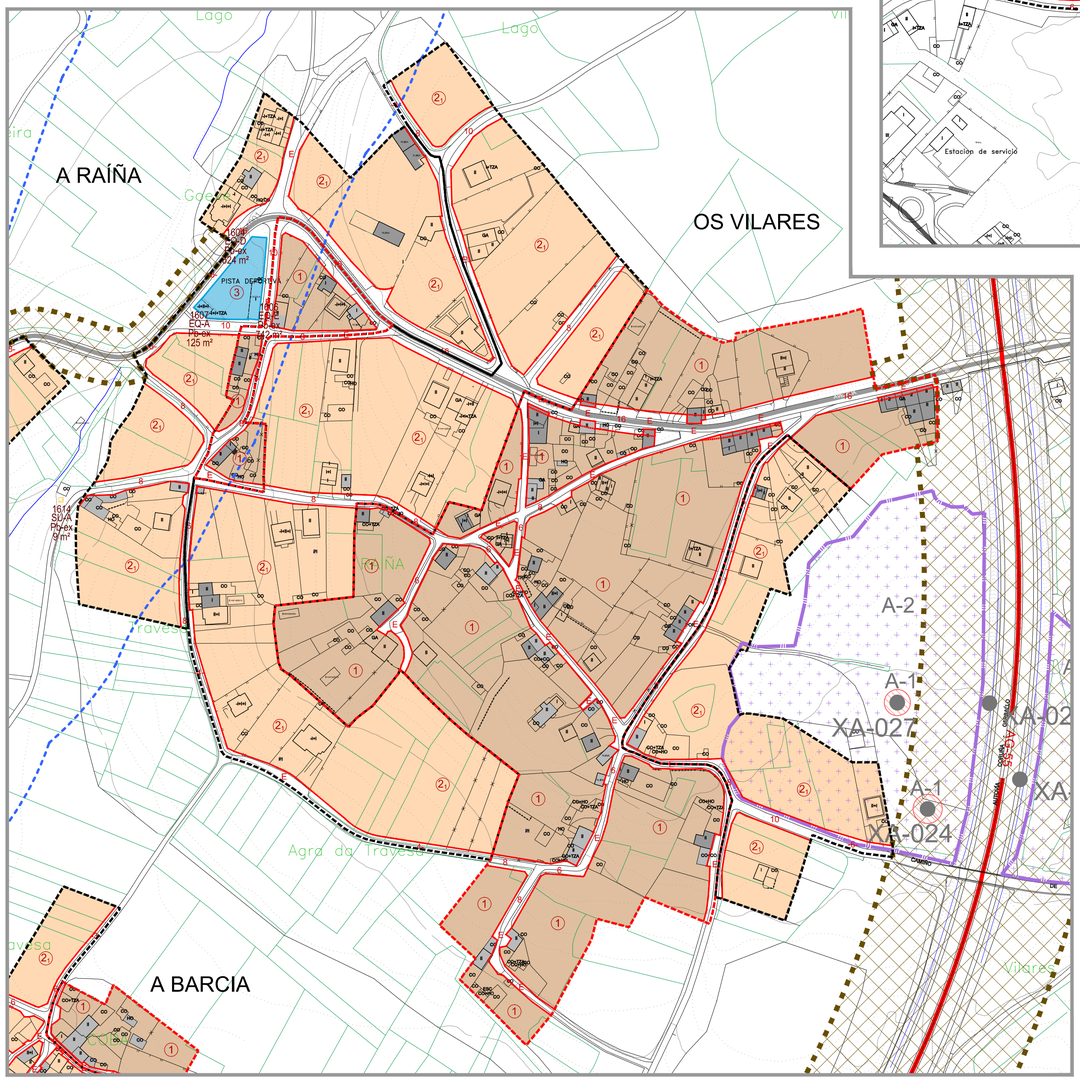

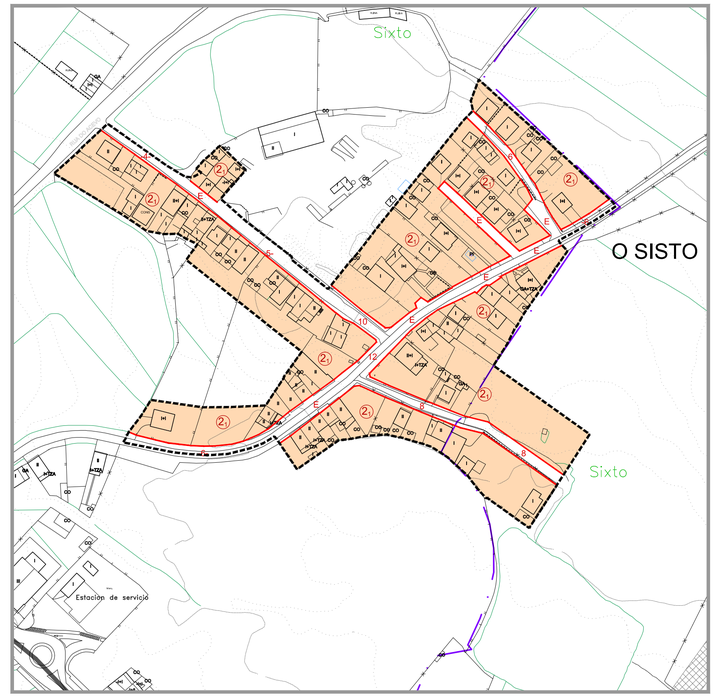

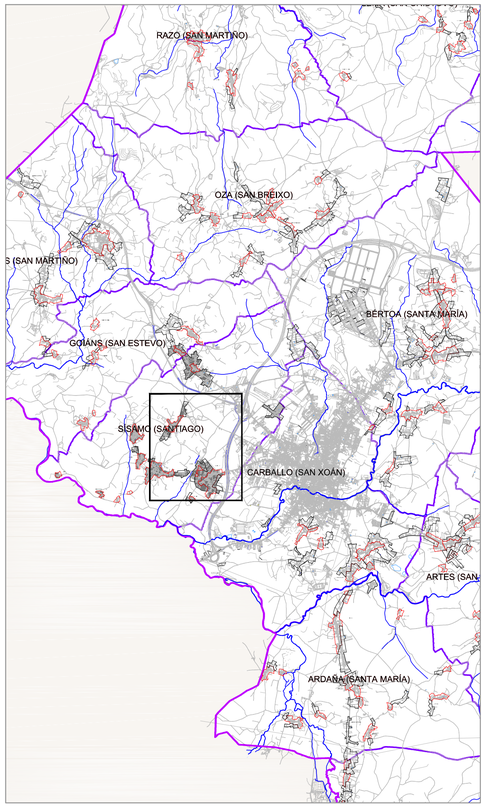

SIGNOS CONVENCIONAIS

- ESTRADA AUTONÓMICA
- ESTRADA PROVINCIAL
- CAMIÑOS
- LÍMITE MUNICIPAL
- LIÑA ALTA / MEDIA TENSIÓN
- LÍMITE DE PARCELA
- EDIFICACIÓN
- MASA ARBÓREA
- ESTANQUE
- RÍO
- PONTE
- CULTIVO / PRADEIRA / MONTE
- CURVAS DE NIVEL / COTA
- COTA DE NIVEL

DELIMITACIÓNS

- SOLO URBANO
- LÍMITE SOLO DE NÚCLEO RURAL HISTÓRICO-TRADICIONAL
- LÍMITE SOLO DE NÚCLEO RURAL COMÚN
- ACTUACIÓN INTEGRAL EN SOLO DE NÚCLEO RURAL
- PLAN ESPECIAL DE DOTACIÓNS E ESPAZOS LIBRES DO LITORAL (PE)
- URBANIZABLE DISPOSICIÓN TRANSITORIA 13ª

ORDENANZAS

①	ORDENANZA 1 RESIDENCIAL EN NÚCLEO RURAL HISTÓRICO-TRADICIONAL	②	ORDENANZA 2 RESIDENCIAL EN NÚCLEO RURAL COMÚN
③	ORDENANZA EQUIPAMENTOS	④	ORDENANZA ESPAZOS LIBRES
	ORDENANZA SERVIZOS URBANOS / INFRAESTRUTURAS TERRITORIAIS		
	CAMBIO DE ORDENANZA	8	ALIÑACIÓN TOTAL
	ALIÑACIÓN DA REDE VIARIA PÚBLICA	-I-	ALIÑACIÓN A EBE
	ALIÑACIÓN REGULAR	E	ALIÑACIÓN ESTABLE
	LÍMITE DE SISTEMA	NORMA ZONAL	GRAO

DOTACIÓNS URBANÍSTICAS

EQUIPAMENTOS (EQ)	EXISTENTE	SERVIZOS URBANS (SU) INFRAESTRU. TERRITORIAIS(IT)		EXISTENTE	
	A OBTER			A OBTER	
EQ-R RELIXIOSO	EQ-O OCIO/ESPECTÁCULOS	SU-D	ESTACIÓN DE DEPURACIÓN AUGAS RESIDUAIS		
EQ-C CEMITERIO	EQ-A SOCIAL E ASISTENCIAL	SU-T	ESTACIÓN DE TRATAMENTO ABASTECEMENTO DE AUGAS		
EQ-D DEPORTIVO	EQ-L CULTURAL	SU-P	DEPÓSITO DE AUGA	SU-G	DEPÓSITO DE GAS
EQ-E EDUCATIVO/DOCENTE	EQ-T TERCIARIO/COMERCIAL	SU-E	ESTACIÓN DE TRANSFORM. E SUMINISTRO ELÉCTRICO		
EQ-S SANITARIO	EQ-P APARCAMENTO	SU-A	FONTES E LAVADOIROS		
EQ-M ADMINISTRATIVO	EQ-V SERVIZOS VARIOS	IT-P	PORTO	IT-T	TRANSPORTES
ESPAZOS LIBRES (EL)	EXISTENTE	SISTEMAS	S.X. SISTEMA XERAL	TITULARIDADE	Pb PÚBLICA
	A OBTER		S.L. SISTEMA LOCAL		Pr PRIVADA

XESTIÓN

NÚCLEO RURAL

DENOMINACIÓN ACTUACIÓN INTEGRAL POL-PROLIGASNO DA AI — SNR-C (AI01-POL01 AA-AI01) — CLASIFICACIÓN (C=CAMIÑO) — ÁREA DE APROVEITAMENTO

SISTEMA EXISTENTE / A DESENVOLVER

ACCIÓN (AA-ÁREA DE REPARTO / C=CAMIÑO) — CÓDIGO DOTACIÓN (AA-AI01 / 12001) — GRAO (SX-EL) — CLASE (S=SISTEMA, EL=ESPAZOS LIBRES, UA=UA/RU) — TITULARIDADE (Pb-PÚBLICA, Pr-PRIVADA) — XESTIÓN (PROXECTO, EXECUCIÓN, CONSERVACIÓN)

MUROS TRADICIONAIS

LENDA DE CONSTRUCIÓN

I	VIV. PLANTA BAIXA	F	FONTE
II	VIV. PLANTA BAIXA + 1	CONS	EDIFICACIÓN EN CONSTRUCIÓN
A	ALPENDRE / MUIÑO	PI	PISCINA
Hó/ A+Hó	HÓRREO	INV	INVERNADEIRO
POR	PORCHE	N	NAVE / ALMACÉN
TZA	TERRAZA	C	CUADRA
Ga	GARAXE	GR	GRANXA
PO	POZO	PM	POMBAL
L	LAVADEIRO	TRF	TRANSFORMADOR

TRADICIONAIS

- CONSTRUC. TRADICIONAL (ANTERIOR 1950)
- CONSTRUC. TRADICIONAL MODIFICADA (ANTERIOR 1950)

CATÁLOGO E PROTECCIÓNS

ELEMENTOS CATALAGADOS DE PATRIMONIO

EIPat	CRUCEIROS E ELEMENTOS MENORES	CPat	ARQUITECTURA DO TERRITORIO CONSTRUCIÓN POPULAR
APat	ARQUITECTURA RELIXIOSA	OCPat	OBRA CIVIL
ECPat	ARQUITECTURA CIVIL	NTPat	NÚCLEO TRADICIONAL
	BEN CATALOGADO		CONTORNO DE PROTECCIÓN

XACEMENTOS ARQUEOLÓXICOS

YAP	CÓDIGO DO XACEMENTO ARQUEOLÓXICO	A-C	CONTORNO DE PROTECCIÓN
		A-I	ÁREA DE PROTECCIÓN INTEGRAL

RUTAS CULTURAIS / ESPAZOS NATURAIS

- CÓDIGO DA RUTA CULTURAL
- ESPAZOS NATURAIS

AFECCIÓNS SECTORIAIS

- ESTRADAS AUTONÓMICAS E PROVINCIAIS
- ESTRADAS MUNICIPAIS ESTRUTURANTES EXISTENTES
- SENDEIRO CICLO TURÍSTICO (CARBALLO-RAZO)
- ESTRADAS ESTRUTURANTES PROXECTADAS
- VIARIOS ESTRUTURANTES PROXECTADOS EN SOLO URBANO E SOLO URBANIZABLE
- REDE VIARIA PEONAL
- SENDA LITORAL PROXECTADA
- LIÑA DE ALTA TENSIÓN
- LIÑA POLICÍA AUGAS (100m)
- LIÑA SERVIDUME INFRAESTRUTURAS
- LIÑA LÍMITE DESLINDE PÚBLICO MARÍTIMO TERRESTRE
- SERVIDUME DE PROTECCIÓN COSTAS (100 m)
- DELIMITACIÓN ZEPVN
- LIÑA DE EDIFICACIÓN

concello de CARBALLO

CONCELLO DE CARBALLO
PLAN XERAL DE ORDENACION MUNICIPAL

fernandezcarballada asociados
equipo redactor

alvaro fernandez carballada
arquitecto

fca arquitecturaurbanismo

Escala:
A1 1/2000
A3 1/4000
0 20 40 60 80 100m

decembro2014
Plano nº SIS-02

PARROQUIA DE SÍSAMO
NUCLEOS: FIGUEIROA, LAMAS, O SIXTO, OS VILARES

PERISCAL DE ABAIXO

PERISCAL DE ARRIBA

A CASANOVA

A TAPIA

A PRAZA

O PILRO

CAMPO DE ARRIBA

AS BOUZAS

O SEIXAL

A-1

A-2

XA-017

CASANOVA PLAZA

Espiñadero
Porras
Revolta
Agra
Remelle
Remella
Pesqueira
Castro
Pichas
Lamela
Casal
Chousa de Fora
Pombal
Iglesario
Regueiro
Xesteira
Becerra
Leira de Abaixo
Pereiro
Pirlo
Rendo
Mato Grande
Avelares
Pecamio
Leira da Eira
Agro do Medio
Chousa do Muiño
Prado de
Fonte
Loureiros
Cautelo
Castañola
Seixal
Picho
Novado
Chousa das Candelas

1729 EQ-V Pb-ex 1263 m²
1730 EL Pb-ex 851 m²
1701 EQ-R Pr-ex 2432 m²
1708 EQ-S Pb-ex 1488 m²
1707 EQ-E Pb-ex 488 m²
1702 EQ-V Pb-ex 6449m²
1701 EQ-C Pr-ob 3420m²

BERDILLO (SAN LOURENZO)
(SAN XURXO)
SOFÁN (SAN SALVADOR)
RUSO (SANTA MARÍA)
ALDEMUNDE (SANTA MARÍA MAGDALENA)

SIGNOS CONVENCIONAIS

- ESTRADA AUTONÓMICA
- ESTRADA PROVINCIAL
- CAMIÑOS
- LÍMITE MUNICIPAL
- LÍÑA ALTA / MEDIA TENSIÓN
- LÍMITE DE PARCELA
- EDIFICACIÓN
- MASA ARBOREA
- ESTANQUE
- RÍO
- PONTE
- CULTIVO / PRADERA / MONTE
- CURVAS DE NIVEL / COTA
- COTA DE NIVEL

DELIMITACIÓNS

- SOLO URBANO
- LÍMITE SOLO DE NÚCLEO RURAL HISTÓRICO-TRADICIONAL
- LÍMITE SOLO DE NÚCLEO RURAL COMÚN
- ACTUACIÓN INTEGRAL EN SOLO DE NÚCLEO RURAL
- PLAN ESPECIAL DE DOTACIÓNS E ESPAZOS LIBRES DO LITORAL (PE)
- URBANIZABLE DISPOSICIÓN TRANSITORIA 13ª

ORDENANZAS

① ORDENANZA 1 RESIDENCIAL EN NÚCLEO RURAL HISTÓRICO-TRADICIONAL		② ORDENANZA 2 RESIDENCIAL EN NÚCLEO RURAL COMÚN	
③ ORDENANZA EQUIPAMENTOS		④ ORDENANZA ESPAZOS LIBRES	
ORDENANZA SERVIZOS URBANOS / INFRAESTRUTURAS TERRITORIAS			
CAMBIO DE ORDENANZA	8	ALIÑACIÓN TOTAL	
ALIÑACIÓN DA REDE MARIA PÚBLICA	-4-	ALIÑACIÓN A EIXE	
ALIÑACIÓN REGULAR	E	ALIÑACIÓN ESTABLE	
LÍMITE DE SISTEMA	NORMA ZONAL ①	GRAO	

DOTACIÓNS URBANÍSTICAS

EQUIPAMENTOS (EQ)		EXISTENTE	SERVICIOS URBANS (SU) INFRAESTRU. TERRITORIAIS(IT)		EXISTENTE		
		A OBTER			A OBTER		
EQ-R RELIXIOSO	EQ-O OCIO/ESPECTÁCULOS		SU-D ESTACIÓN DE DEPURACIÓN AUGAS RESIDUAIS				
EQ-C CEMITERIO	EQ-A SOCIAL E ASSISTENCIAL		SU-T ESTACIÓN DE TRATAMENTO ABASTECEMENTO DE AUGAS				
EQ-D DEPORTIVO	EQ-L CULTURAL		SU-P DEPÓSITO DE AUGA	SU-G DEPÓSITO DE GAS			
EQ-E EDUCATIVO/DOCENTE	EQ-T TERCIARIO/COMERCIAL		SU-E ESTACIÓN DE TRANSFORM. E SUMINISTRO ELÉCTRICO				
EQ-S SANITARIO	EQ-P APARCAMENTO		SU-A FONTES E LAVADOIROS				
EQ-M ADMINISTRATIVO	EQ-V SERVIZOS VARIOS		IT-P PORTO	IT-T TRANSPORTES			
ESPAZOS LIBRES (EL)		EXISTENTE	SISTEMAS	SX SISTEMA XERAL	Pb PUBLICA		
		A OBTER		SL SISTEMA LOCAL	TITULARIDADE	Pr PRIVADA	

XESTIÓN

NÚCLEO RURAL

DENOMINACIÓN ACTUACIÓN INTEGRAL POLI-POLIGONO DA AI: SNR-C (AI01-POL01 AA-AI01)

CLASIFICACIÓN (O=COMÚN)

ÁREA DE APROVEITAMENTO

SISTEMA EXISTENTE / A DESENVOLVER

ACCIÓN (AA=ÁREA DE REPARTO, C=CONCERTO) — CÓDIGO-DOTACIÓN (AA-AI01 / 12001)

GRAO (SX-SISTEMA XERAL, SL=SISTEMA LOCAL) — CLASE (EL=ESPAZO LIBRE, EQ=EQUIPAMENTO, SV=SERVIZOS VARIOS, IT=INFRAESTRUTURAS)

TITULARIDADE (Pb=PÚBLICO, Pr=PRIVADO) — XESTIÓN (Pb-int=PÚBLICO-INTERESE SOCIAL, Pr=PRIVADO-INTERESE PARTICULAR)

LENDA DE CONSTRUCIÓN

I	VIV. PLANTA BAIXA	F	FONTE
II	VIV. PLANTA BAIXA + 1	CONS	EDIFICACIÓN EN CONSTRUCIÓN
A	ALPENDRE / MUIÑO	PI	PISCINA
Hp/ Apnp	HORREO	INV	INVERNA-ADEIRO
POR	PORCHE	N	NAVE / ALMACÉN
TZA	TERRAZA	C	CUADRA
Ga	GARAXE	GR	GRANXA
PO	POZO	PM	POMBAL
L	LAVADEIRO	TRF	TRANSFORMADOR

TRADICIONAIS

- CONSTRUC. TRADICIONAL (ANTERIOR 1950)
- CONSTRUC. TRADICIONAL MODIFICADA (ANTERIOR 1950)
- MUROS TRADICIONAIS

CATÁLOGO E PROTECCIÓNS

ELEMENTOS CATALAGADOS DE PATRIMONIO

EM	ELEMENTOS MENORES	OV	ARQUITECTURA DO TERRITORIO CONSTRUCIÓN POPULAR
AM	ARQUEOLOXÍA RELIXIOSA	OC	OBRA CIVIL
AP	ARQUITECTURA CIVIL	NV	NÚCLEO TRADICIONAL
BEN CATALOGADO		CONTORNO DE PROTECCIÓN	

XACEMENTOS ARQUEOLÓXICOS

CAV	CÓDIGO DO XACEMENTO ARQUEOLÓXICO	A2	CONTORNO DE PROTECCIÓN
		A1	ÁREA DE PROTECCIÓN INTEGRAL

RUTAS CULTURAIS / ESPAZOS NATURAIS

CRUTA	CÓDIGO DA RUTA CULTURAL		
	ESPAZOS NATURAIS		

AFECCIÓNS SECTORIAIS

- ESTRADAS AUTONÓMICAS E PROVINCIAIS
- ESTRADAS MUNICIPAIS ESTRUTURANTES EXISTENTES
- SENDEIRO CICLO TURÍSTICO (CARBALLO-RAZO)
- ESTRADAS ESTRUTURANTES PROXECTADAS
- VARIOS ESTRUTURANTES PROXECTADOS EN SOLO URBANO E SOLO URBANIZABLE
- REDE VIARIA PEONAL
- SENDA LITORAL PROXECTADA
- LÍÑA DE ALTA TENSIÓN
- LÍÑA POLICÍA AUGAS (100m)
- LÍÑA SERVIDUME INFRAESTRUTURAS
- LÍÑA LÍMITE DESLINDE PÚBLICO MARÍTIMO TERRESTRE
- SERVIDUME DE PROTECCION COSTAS (100 m)
- DELIMITACIÓN ZEPVN
- LÍÑA DE EDIFICACIÓN

concello de CARBALLO

CONCELLO DE CARBALLO
PLAN XERAL DE ORDENACION MUNICIPAL

fernandezcarballada asociados
equipo redactor

alvaro fernandez carballada
arquitecto

fca arquitecturaurbanismo

Escala:
A1 1/2000
A3 1/4000
0 20 40 60 80 100m

decembro 2014
Plano nº SOF-01

PARROQUIA DE SOFÁN

NUCLEOS: AS BOUZAS, A CASANOVA, PERISCAL DE ABAIXO, PERISCAL DE ARRIBA, O PIRLO, A PRAZA, O SEIXAL, A TAPIA

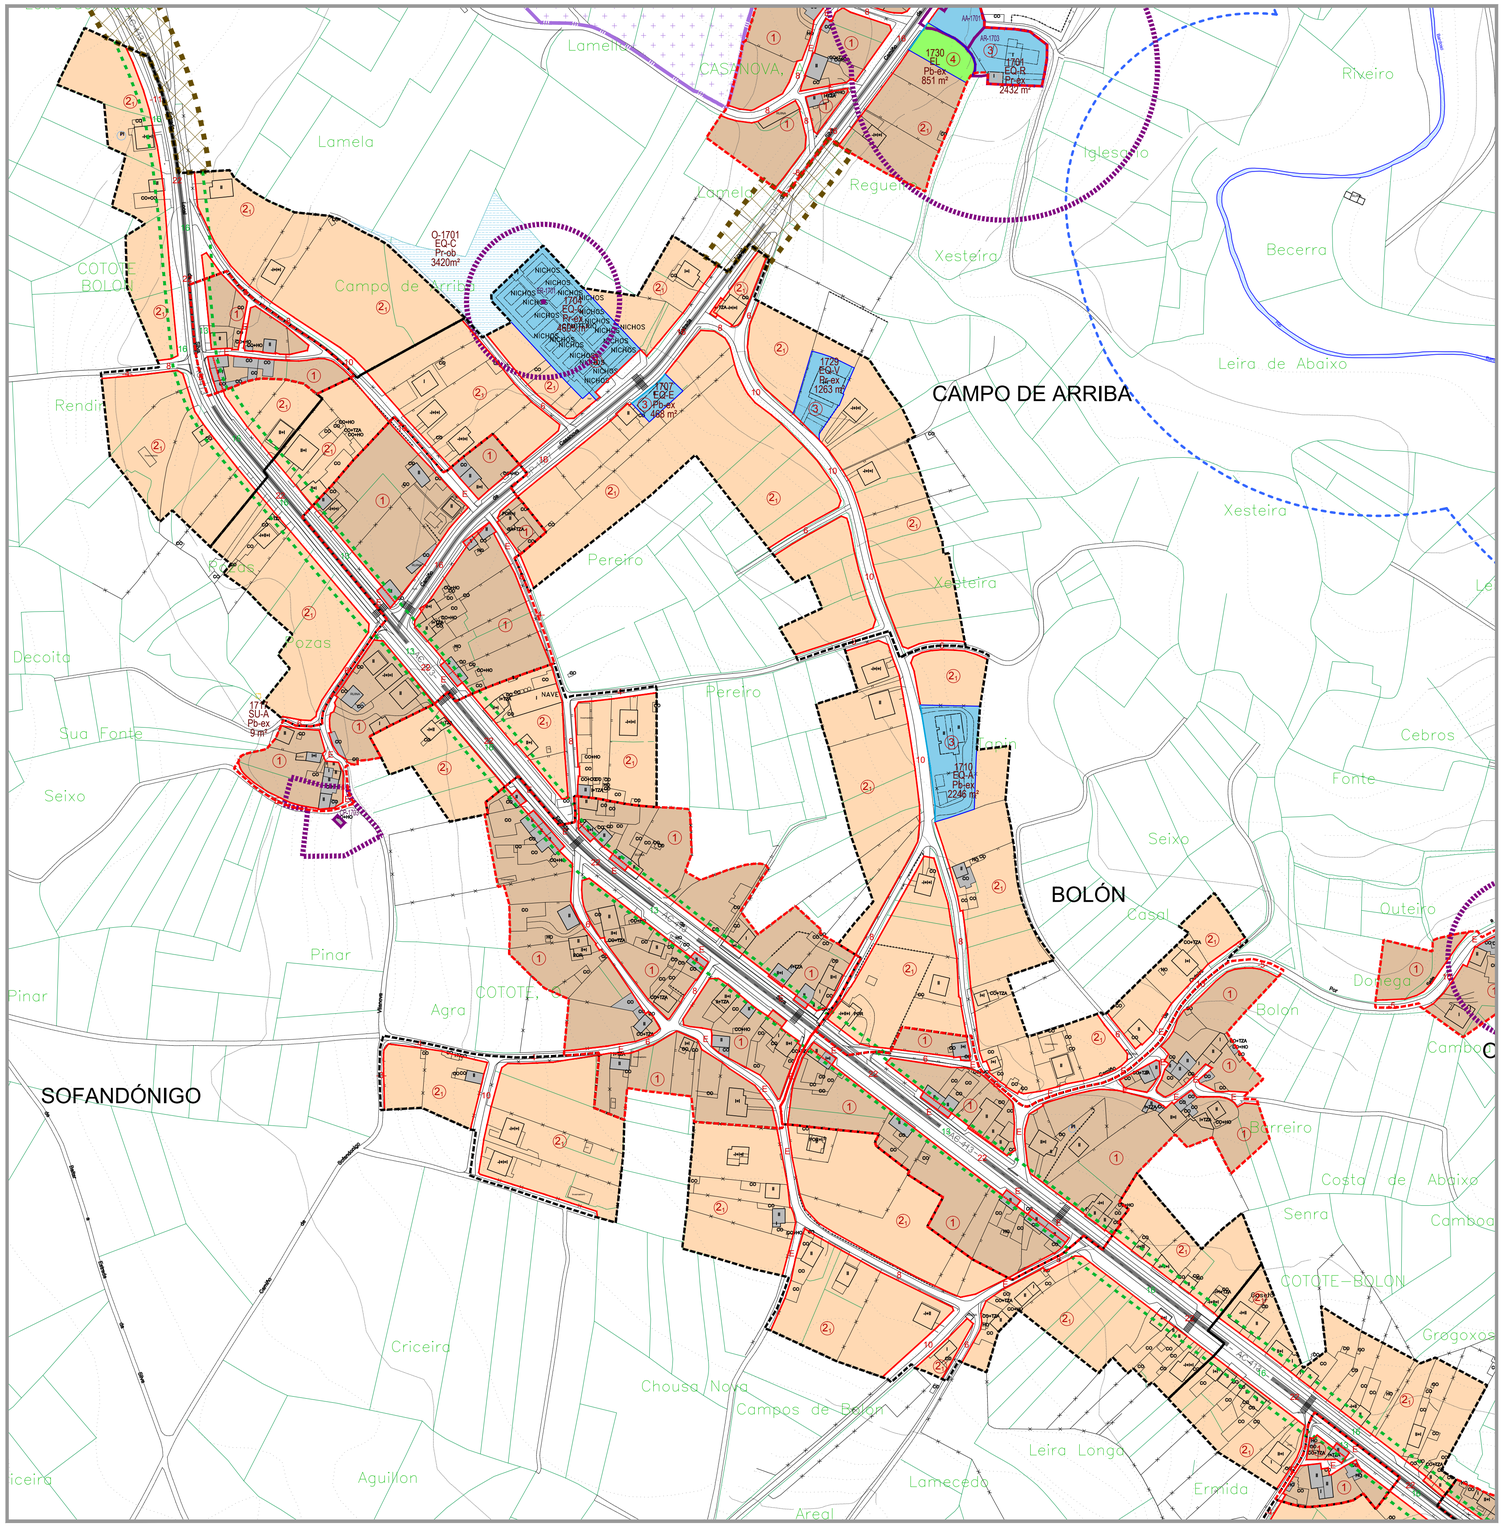

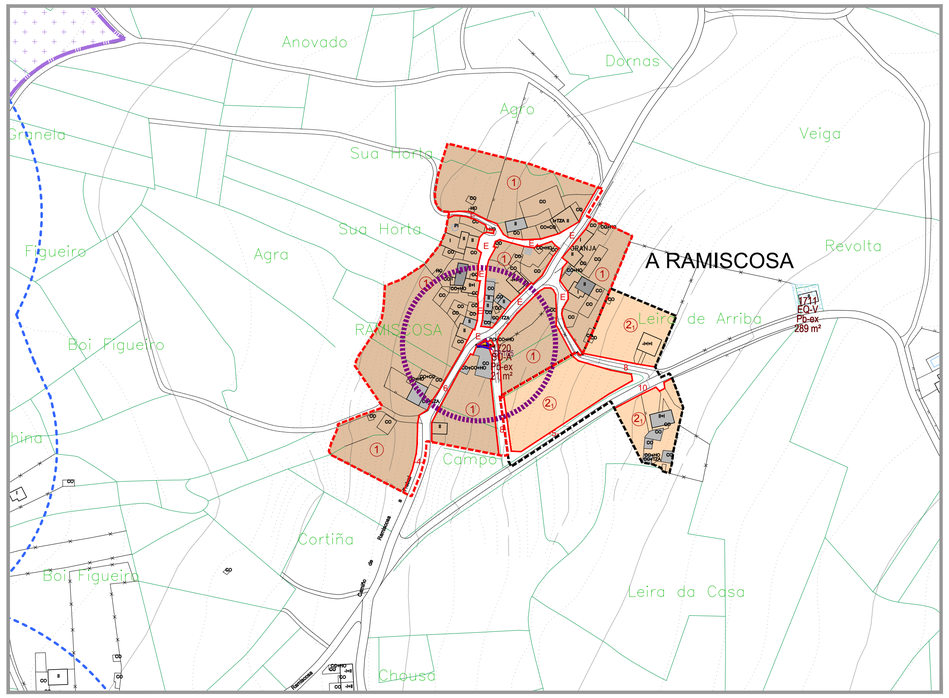

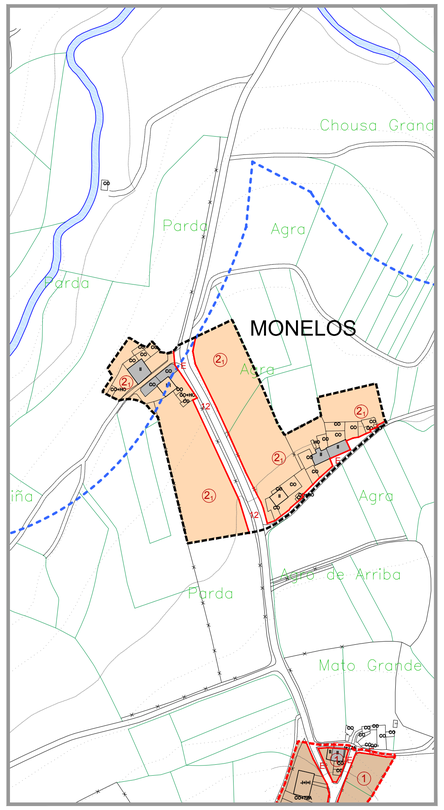

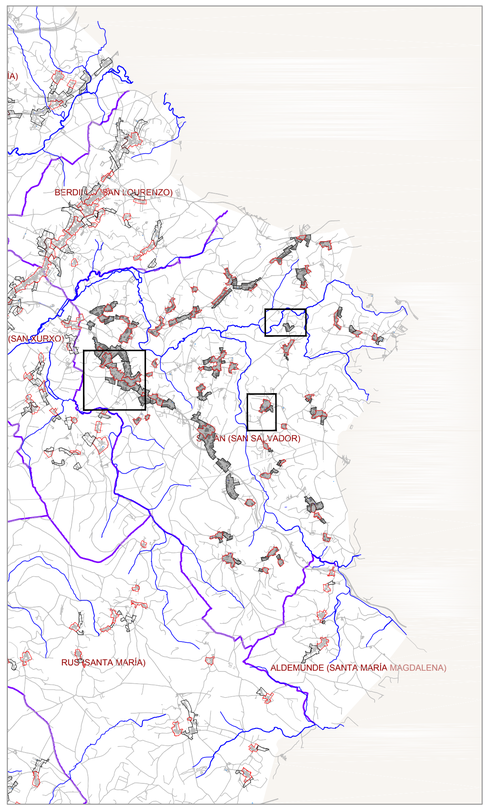

SIGNOS CONVENCIONAIS

- ESTRADA AUTONÓMICA
- ESTRADA PROVINCIAL
- CAMIÑOS
- LÍMITE MUNICIPAL
- LIÑA ALTA / MEDIA TENSIÓN (Tc - Pd - Mb)
- LÍMITE DE PARCELA
- EDIFICACIÓN (x 628.1)
- MASA ARBÓREA
- ESTANQUE
- RÍO
- PONTE
- CULTIVO / PRADERA / MONTE
- CURVAS DE NIVEL / COTA
- COTA DE NIVEL

DELIMITACIÓNS

- SOLO URBANO
- LÍMITE SOLO DE NÚCLEO RURAL HISTÓRICO-TRADICIONAL
- LÍMITE SOLO DE NÚCLEO RURAL COMÚN
- ACTUACIÓN INTEGRAL EN SOLO DE NÚCLEO RURAL
- PLAN ESPECIAL DE DOTACIÓNS E ESPAZOS LIBRES DO LITORAL (PE)
- URBANIZABLE DISPOSICIÓN TRANSITORIA 13ª

ORDENANZAS

① ORDENANZA 1 RESIDENCIAL EN NÚCLEO RURAL HISTÓRICO-TRADICIONAL	② ORDENANZA 2 RESIDENCIAL EN NÚCLEO RURAL COMÚN
③ ORDENANZA EQUIPAMENTOS	④ ORDENANZA ESPAZOS LIBRES
ORDENANZA SERVIZOS URBANOS / INFRAESTRUTURAS TERRITORIAIS	
CAMBIO DE ORDENANZA: 8	ALIÑACIÓN TOTAL
ALIÑACIÓN DA REDE VIARIA PÚBLICA: -4-	ALIÑACIÓN A EIXE
ALIÑACIÓN REGULAR: E	ALIÑACIÓN ESTABLE
LÍMITE DE SISTEMA: NORMA ZONAL ① GRAO	

DOTACIÓNS URBANÍSTICAS

EQUIPAMENTOS (EQ)				SERVICIOS URBANS (SU) INFRAESTRU. TERRITORIAIS(IT)		
			EXISTENTE			EXISTENTE
			A OBTER			A OBTER
EQ-R	RELIXIOSO	EQ-O	OCIO/ESPECTÁCULOS	SU-D	ESTACIÓN DE DEPURACIÓN AUGAS RESIDUAIS	
EQ-C	CEMITERIO	EQ-A	SOCIAL E ASISTENCIAL	SU-T	ESTACIÓN DE TRATAMENTO ABASTECEMENTO DE AUGAS	
EQ-D	DEPORTIVO	EQ-L	CULTURAL	SU-P	DEPÓSITO DE AUGA	SU-G DEPÓSITO DE GAS
EQ-E	EDUCATIVO/DOCENTE	EQ-T	TERCIARIO/COMERCIAL	SU-E	ESTACIÓN DE TRANSFORM. E SUMINISTRO ELÉCTRICO	
EQ-S	SANITARIO	EQ-P	APARCAMENTO	SU-A	FONTES E LAVADOIROS	
EQ-M	ADMINISTRATIVO	EQ-V	SERVICIOS VARIOS	IT-P	PORTO	IT-T TRANSPORTES
ESPAZOS LIBRES (EL)			EXISTENTE	SISTEMAS	SX SISTEMA XERAL	Pb PÚBLICA
			A OBTER		SL SISTEMA LOCAL	TITULARIDADE Pr PRIVADA

XESTIÓN

NÚCLEO RURAL

DENOMINACIÓN ACTUACIÓN INTEGRAL POL=POLÍGONO DA AI — SNR-C (AA01-POL01 AA-AI01) — CLASIFICACIÓN (C=COMÚN) / ÁREA DE APROVEITAMENTO

SISTEMA EXISTENTE / A DESENVOLVER

ACCIÓN (AA=ÁREA DE REPARTO, C=CONCELLO) — (AA-AI01 / 12001) — CÓDIGO

GRAO (SX-EL) — CLASE (SX=SISTEMA XERAL, SL=SISTEMA LOCAL, EL=ESPAZOS LIBRES, V=VIARIO)

TITULARIDADE (Pb=PÚBLICO, Pr=PRIVADO) — (Pb-int) — XESTIÓN (pode incluír un asterisco se existe máis cerca)

LENDA DE CONSTRUCCIÓN

II	VIV. PLANTA BAIXA	F	FONTE
III	VIV. PLANTA BAIXA + 1	CONS	EDIFICACIÓN EN CONSTRUCCIÓN
A	ALPENDRE / MURÓ	PI	PISCINA
INV A>H/2	INVERNADEIRO	INV	INVERNADEIRO
POR	PORCHE	N	NAVE / ALMACÉN
TZA	TERRAZA	C	CUADRA
Ga	GARAXE	GR	GRANXA
PO	POZO	PM	POMBAL
L	LAVADEIRO	TRF	TRANSFORMADOR

TRADICIONAIS

- CONSTRUC. TRADICIONAL (ANTERIOR 1950)
- CONSTRUC. TRADICIONAL MODIFICADA (ANTERIOR 1950)
- MUROS TRADICIONAIS

CATÁLOGO E PROTECCIÓNS

ELEMENTOS CATALAGADOS DE PATRIMONIO

EAxi	CRUCEIROS E ELEMENTOS MENORES	GAP	ARQUITECTURA DO TERRITORIO CONSTRUCIÓN POPULAR
AAxi	ARQUITECTURA RELIXIOSA	GAP	OBRA CIVIL
AGAP	ARQUITECTURA CIVIL	NAP	NÚCLEO TRADICIONAL
	BEN CATALOGADO		CONTORNO DE PROTECCIÓN

XACEMENTOS ARQUEOLOXICOS

XAxi	CÓDIGO DO XACEMENTO ARQUEOLÓXICO	AC	CONTORNO DE PROTECCIÓN
		AC	ÁREA DE PROTECCIÓN ARQUEOLÓXICA

RUTAS CULTURAIS / ESPAZOS NATURAIS

- CÓDIGO DA RUTA CULTURAL
- ESPAZOS NATURAIS

AFECCIÓNS SECTORIAIS

ESTRADAS AUTONÓMICAS E PROVINCIAIS	LIÑA DE ALTA TENSIÓN
ESTRADAS MUNICIPAIS ESTRUTURANTES EXISTENTES	LIÑA POLICÍA AUGAS (100m)
SENDEIRO CICLO TURÍSTICO (CARBALLO-RAZO)	LIÑA SERVIDUME INFRAESTRUTURAS
ESTRADAS ESTRUTURANTES PROXECTADAS	LIÑA LIMITE DESLINDE PÚBLICO MARÍTIMO TERRESTRE
VARIOS ESTRUTURANTES PROXECTADOS EN SOLO URBANO E SOLO URBANIZABLE	SERVIDUME DE PROTECCIÓN COSTAS (100 m)
REDE VIARIA PEONAL	DELIMITACIÓN ZEPYN
SENDA LITORAL PROXECTADA	LIÑA DE EDIFICACIÓN

concello de CARBALLO

CONCELLO DE CARBALLO
PLAN XERAL DE ORDENACION MUNICIPAL

fernandezcarballada asociados
equipo redactor

alvaro fernandez carballada
arquiteto

fca arquitecturaurbanismo

Escala:
A1 1/2000
A3 1/4000
0 20 40 60 80 100m

decembro 2014
Plano nº SOF-02

PARROQUIA DE SOFÁN

NUCLEOS: BOLÓN, A CAMPO DE ARRIBA, MONELOS, A RAMISCOSA, SOFANDÓNIGO

BOLÓN

O OUTEIRO

SETE

PEDRA DA GALIÑA

A CARRACHA

A ERMIDA

O MONTE

RACHOLA

VIOÑO

MONTE DO REI

A RIBEIRIÑA

SIGNOS CONVENCIONAIS

- ESTRADA AUTONÓMICA
- ESTRADA PROVINCIAL
- CAMIÑOS
- LÍMITE MUNICIPAL
- LIÑA ALTA / MEDIA TENSIÓN
- LÍMITE DE PARCELA
- EDIFICACIÓN
- MASA ARBOREA
- ESTANQUE
- RÍO
- PONTE
- CULTIVO / PRADERA / MONTE
- CURVAS DE NIVEL / COTA
- COTA DE NIVEL

DELIMITACIÓNS

- SOLO URBANO
- LÍMITE SOLO DE NÚCLEO RURAL HISTÓRICO-TRADICIONAL
- LÍMITE SOLO DE NÚCLEO RURAL COMÚN
- ACTUACIÓN INTEGRAL EN SOLO DE NÚCLEO RURAL
- PLAN ESPECIAL DE DOTACIÓNS E ESPAZOS LIBRES DO LITORAL (PE)
- URBANIZABLE DISPOSICIÓN TRANSITORIA 13ª

ORDENANZAS

① ORDENANZA 1 RESIDENCIAL EN NÚCLEO RURAL HISTÓRICO-TRADICIONAL		② ORDENANZA 2 RESIDENCIAL EN NÚCLEO RURAL COMÚN	
③ ORDENANZA EQUIPAMENTOS		④ ORDENANZA ESPAZOS LIBRES	
ORDENANZA SERVIZOS URBANOS / INFRAESTRUTURAS TERRITORIAIS			
CAMBIO DE ORDENANZA	-8-	ALIÑACIÓN TOTAL	
ALIÑACIÓN DA REDE MARIA PÚBLICA	-4-	ALIÑACIÓN A EIXE	
ALIÑACIÓN REGULAR	E	ALIÑACIÓN ESTABLE	
LÍMITE DE SISTEMA	NORMA ZONAL ①	GRAO	

DOTACIÓNS URBANÍSTICAS

EQUIPAMENTOS (EQ)		EXISTENTE / A OBTER	SERVICIOS URBANS (SU) INFRAESTRU. TERRITORIAIS(IT)		EXISTENTE / A OBTER
EQ-R RELIXIOSO	EQ-O OCIO/ESPECTÁCULOS		SU-D ESTACIÓN DE DEPURACIÓN AUGAS RESIDUAIS		
EQ-C CEMITERIO	EQ-A SOCIAL E ASSISTENCIAL		SU-T ESTACIÓN DE TRATAMENTO ABASTECEMENTO DE AUGAS		
EQ-D DEPORTIVO	EQ-L CULTURAL		SU-P DEPÓSITO DE AUGA	SU-G DEPÓSITO DE GAS	
EQ-E EDUCATIVO/DOCENTE	EQ-T TERCIARIO/COMERCIAL		SU-E ESTACIÓN DE TRANSFORM. E SUMINISTRO ELÉCTRICO		
EQ-S SANITARIO	EQ-P APARCAMENTO		SU-A FONTES E LAVADOIROS		
EQ-M ADMINISTRATIVO	EQ-V SERVIZOS VARIOS		IT-P PORTO	IT-T TRANSPORTES	
ESPAZOS LIBRES (EL)		EXISTENTE / A OBTER	SISTEMAS	SX SISTEMA XERAL / SL SISTEMA LOCAL	TITULARIDADE Pb PUBLICA / Pr PRIVADA

XESTIÓN

NÚCLEO RURAL

DENOMINACIÓN ACTUACIÓN INTEGRAL POLIPOLIGONO DA AI — SNR-C (AI01-POL01 AA-AI01) — CLASIFICACIÓN (O=COMÚN) — ÁREA DE APROVEITAMENTO

SISTEMA EXISTENTE / A DESENVOLVER

ACCIÓN (AR=ÁREA DE REPARTO, C=CONCERTO) — (AA-AI01 / 12001) — CÓDIGO DOTACIÓN

GRAO (SX=SIST. XERAL, SL=SIST.LOCAL) — (SX-EL) — CLASE (EL=ESTAT.LIBRE, EU=ESTAT.URBANO, G=GALEGO, U=UNIVERSAL, SI=SISTEMAS)

TITULARIDADE (PU=PÚBLICO, PV=PRIVADO) — (Pb-int) — XESTIÓN (DI=DIRECTA, IN=INDIRECTA, CO=CONCESIÓN)

LENDA DE CONSTRUCCIÓN

II	VIV. PLANTA BAIXA	F	FONTE
III	VIV. PLANTA BAIXA + 1	CONS	EDIFICACIÓN EN CONSTRUCIÓN
A	ALPENDRE / MUIÑO	PI	PISCINA
Hor/ Arm	HORREO	INV	INVERNADEIRO
POR	PORCHE	N	NAVE / ALMACÉN
TZA	TERRAZA	C	CUADRA
Ga	GARAXE	GR	GRANXA
PO	POZO	PM	POMBAL
L	LAVADEIRO	TRF	TRANSFORMADOR

TRADICIONAIS

- CONSTRUC. TRADICIONAL (ANTERIOR 1950)
- CONSTRUC. TRADICIONAL MODIFICADA (ANTERIOR 1950)
- MUROS TRADICIONAIS

CATÁLOGO E PROTECCIÓNS

ELEMENTOS CATALAGADOS DE PATRIMONIO

EAF	ELEMENTOS E ELEMENTOS MENORES	OAP	ARQUITECTURA DO TERRITORIO CONSTRUCIÓN POPULAR
AAF	ARQUITECTURA RELIXIOSA	OAF	OBRA CIVIL
AGF	ARQUITECTURA CIVIL	NPAF	NÚCLEO TRADICIONAL
BEN CATALOGADO		CONTORNO DE PROTECCIÓN	

XACEMENTOS ARQUEOLÓXICOS

ZAU	CODIGO DO XACEMENTO ARQUEOLÓXICO	AZ	CONTORNO DE PROTECCIÓN
		APA	AREA DE PROTECCIÓN ARTABAL

RUTAS CULTURAIS / ESPAZOS NATURAIS

CODIGO	CODIGO DA RUTA CULTURAL		
	ESPAZOS NATURAIS		

AFECCIÓNS SECTORIAIS

	ESTRADAS AUTONÓMICAS E PROVINCIAIS		LIÑA DE ALTA TENSIÓN
	ESTRADAS MUNICIPAIS ESTRUTURANTES EXISTENTES		LIÑA POLICÍA AUGAS (100m)
	SENDEIRO CICLO TURÍSTICO (CARBALLO-RAZO)		LIÑA SERVIDUME INFRAESTRUTURAS
	ESTRADAS ESTRUTURANTES PROXECTADAS		LIÑA LÍMITE DESLINDE PÚBLICO MARÍTIMO TERRESTRE
	VARIOS ESTRUTURANTES PROXECTADOS EN SOLO URBANO E SOLO URBANIZABLE		SERVIDUME DE PROTECCION COSTAS (100 m)
	REDE VIARIA PEONAL		DELIMITACIÓN ZEPVN
	SENDA LITORAL PROXECTADA		LIÑA DE EDIFICACIÓN

concello de CARBALLO

CONCELLO DE CARBALLO
PLAN XERAL DE ORDENACION MUNICIPAL

fernandezcarballada asociados
equipo redactor

alvaro fernandez carballada
arquitecto

fca arquitecturaurbanismo

Escala:
A1 1/2000
A3 1/4000
0 20 40 60 80 100m

decembro 2014
Plano nº SOF-03

PARROQUIA DE SOFÁN

NUCLEOS: A CARRACHA, A ERMIDA, O MONTE, MONTE DO REI, O OUTEIRO, PEDRA DA GALIÑA, RACHOLA, A RIBEIRIÑA, SETE, VIOÑO

PARADELA

SINANDE

AS CANELAS

EVAS

O TARAMBOLLO

1716
EL
Pb-ex
10478 m²

BERDIÑAS (SAN LOURENZO)

URXO

SAN (SAN SALVADOR)

RUS (SANTA MARÍA)

ALDEMUNDE (SANTA MARÍA MAGDALENA)

SIGNOS CONVENCIONAIS

- ESTRADA AUTONÓMICA
- ESTRADA PROVINCIAL
- CAMIÑOS
- LÍMITE MUNICIPAL
- LIÑA ALTA / MEDIA TENSIÓN (Tc - Pd - Mb)
- LÍMITE DE PARCELA
- EDIFICACIÓN
- MASA ARBÓREA
- ESTANQUE
- RÍO
- PONTE
- CULTIVO / PRADERA / MONTE
- CURVAS DE NIVEL / COTA
- + 628.1 COTA DE NIVEL

DELIMITACIÓNS

- SOLO URBANO
- LIMITE SOLO DE NÚCLEO RURAL HISTÓRICO-TRADICIONAL
- LIMITE SOLO DE NÚCLEO RURAL COMÚN
- ACTUACIÓN INTEGRAL EN SOLO DE NÚCLEO RURAL
- PLAN ESPECIAL DE DOTACIÓNS E ESPAZOS LIBRES DO LITORAL (PE)
- URBANIZABLE DISPOSICIÓN TRANSITORIA 13ª

ORDENANZAS

①	ORDENANZA 1 RESIDENCIAL EN NÚCLEO RURAL HISTÓRICO-TRADICIONAL	②	ORDENANZA 2 RESIDENCIAL EN NÚCLEO RURAL COMÚN
③	ORDENANZA EQUIPAMENTOS	④	ORDENANZA ESPAZOS LIBRES
	ORDENANZA SERVIZOS URBANOS / INFRAESTRUTURAS TERRITORIAIS		
	CAMBIO DE ORDENANZA	-8-	ALIÑACIÓN TOTAL
	ALIÑACIÓN DA REDE VIARIA PUBLICA	-4-	ALIÑACIÓN A EIXE
	ALIÑACIÓN REGULAR	E	ALIÑACIÓN ESTABLE
	LIMITE DE SISTEMA	NORMA ZONAL ① GRAO	

DOTACIÓNS URBANÍSTICAS

EQUIPAMENTOS (EQ)				SERVICIOS URBANS (SU) INFRAESTRU. TERRITORIAIS(IT)			
		EXISTENTE				EXISTENTE	
		A OBTER				A OBTER	
EQ-R	RELIXIOSO	EQ-O	OCIO/ESPECTÁCULOS	SU-D	ESTACIÓN DE DEPURACIÓN AUGAS RESIDUAIS		
EQ-C	CEMITERIO	EQ-A	SOCIAL E ASISTENCIAL	SU-T	ESTACIÓN DE TRATAMENTO ABASTECEMENTO DE AUGAS		
EQ-D	DEPORTIVO	EQ-L	CULTURAL	SU-P	DEPÓSITO DE AUGA	SU-G	DEPÓSITO DE GAS
EQ-E	EDUCATIVO/DOCENTE	EQ-T	TERCIARIO/COMERCIAL	SU-E	ESTACIÓN DE TRANSFORM. E SUMINISTRO ELÉCTRICO		
EQ-S	SANITARIO	EQ-P	APARCAMENTO	SU-A	FONTES E LAVADOIROS		
EQ-M	ADMINISTRATIVO	EQ-V	SERVIZOS VARIOS	IT-P	PORTO	IT-T	TRANSPORTES
ESPAZOS LIBRES (EL)				SISTEMAS	SX SISTEMA XERAL SL SISTEMA LOCAL	TITULARIDADE	Pb PUBLICA Pr PRIVADA
		EXISTENTE					
		A OBTER					

XESTIÓN

NÚCLEO RURAL

DENOMINACIÓN ACTUACIÓN INTEGRAL POL=POLÍGONO DA Ai — SNR-C (AI01-POL01 AA-A01) — CLASIFICACIÓN (C=COMÚN) / ÁREA DE APROVEITAMENTO

SISTEMA EXISTENTE / A DESENVOLVER

ACCIÓN (AR=ÁREA DE REPARTO, C=CONCELLO) — (AA-A01 / 12001) — CÓDIGO ACTUACIÓN

GRAO (SX=SIST. XERAL, SL=SIST.LOCAL) — (SX-EL) — CLASE (EL=ESPAZOS LIBRES, V=VIARIO)

TITULARIDADE (Pu=PÚBLICO, P=PRIVADO) — (Pb-int) — XESTIÓN (Indicar se vai ser xestionado por concesión ou por outro sistema)

LENDA DE CONSTRUCCIÓN

I	VIV. PLANTA BAIXA		F	FONTE	
II	VIV. PLANTA BAIXA + 1		CONS	EDIFICACIÓN EN CONSTRUCCIÓN	
A	ALPENDRE / MUÑO		PI	PISCINA	
Hor A+Hp	HÓRREO		INV	INVERNADEIRO	
POR	PORCHE		N	NAVE / ALMACÉN	
TZA	TERRAZA		C	CUADRA	
Ga	GARAXE		GR	GRANXA	
PO	POZO		PM	POMBAL	
L	LAVADEIRO		TRF	TRANSFORMADOR	

TRADICIONAIS

- CONSTRUC. TRADICIONAL (ANTERIOR 1950)
- CONSTRUC. TRADICIONAL MODIFICADA (ANTERIOR 1950)
- MUROS TRADICIONAIS

CATÁLOGO E PROTECCIÓNS

ELEMENTOS CATALAGADOS DE PATRIMONIO

EAP	CRUCEIROS E ELEMENTOS MENORES	CAT	ARQUITECTURA DO TERRITORIO CONSTRUCCIÓN POPULAR
AAP	ARQUITECTURA RELIXIOSA	OCAT	OBRA CIVIL
ZCAT	ARQUITECTURA CIVIL	NAP	NUCLEO TRADICIONAL
	BEN CATALOGADO		CONTORNO DE PROTECCIÓN

XACEMENTOS ARQUEOLÓXICOS

XAP	CÓDIGO DO XACEMENTO ARQUEOLÓXICO	AZ	CONTORNO DE PROTECCIÓN
		AAZ	ÁREA DE PROTECCIÓN

RUTAS CULTURAIS / ESPAZOS NATURAIS

CÓDIGO DA RUTA CULTURAL	
ESPAZOS NATURAIS	

AFECCIÓNS SECTORIAIS

ESTRADAS AUTONÓMICAS E PROVINCIAIS	LIÑA DE ALTA TENSIÓN
ESTRADAS MUNICIPAIS ESTRUTURANTES EXISTENTES	LIÑA POLICÍA AUGAS (100m)
SENDEIRO CICLO TURÍSTICO (CARBALLO-ARAZO)	LIÑA SERVIDUME INFRAESTRUTURAS
ESTRADAS ESTRUTURANTES PROXECTADOS	LIÑA LIMITE DESLINDE PÚBLICO MARÍTIMO TERRESTRE
VARIOS ESTRUTURANTES PROXECTADOS EN SOLO URBANO E SOLO URBANIZABLE	SERVIDUME DE PROTECCIÓN COSTAS (100 m)
REDE VIARIA PEONAL	DELIMITACIÓN ZEPVN
SENDA LITORAL PROXECTADA	LIÑA DE EDIFICACIÓN

concello de CARBALLO

CONCELLO DE CARBALLO
PLAN XERAL DE ORDENACION MUNICIPAL

fernandez carballada asociados
equipo redactor

alvaro fernandez carballada
arquitecto

fca arquitectura urbanismo

Escala:
A1 1/2000
A3 1/4000

0 20 40 60 80 100m

decembro 2014

Plano nº SOF-04

PARROQUIA DE SOFÁN

NUCLEOS: AS CANELAS, EVAS, PARADELA, SINANDE, O TARAMBOLLO

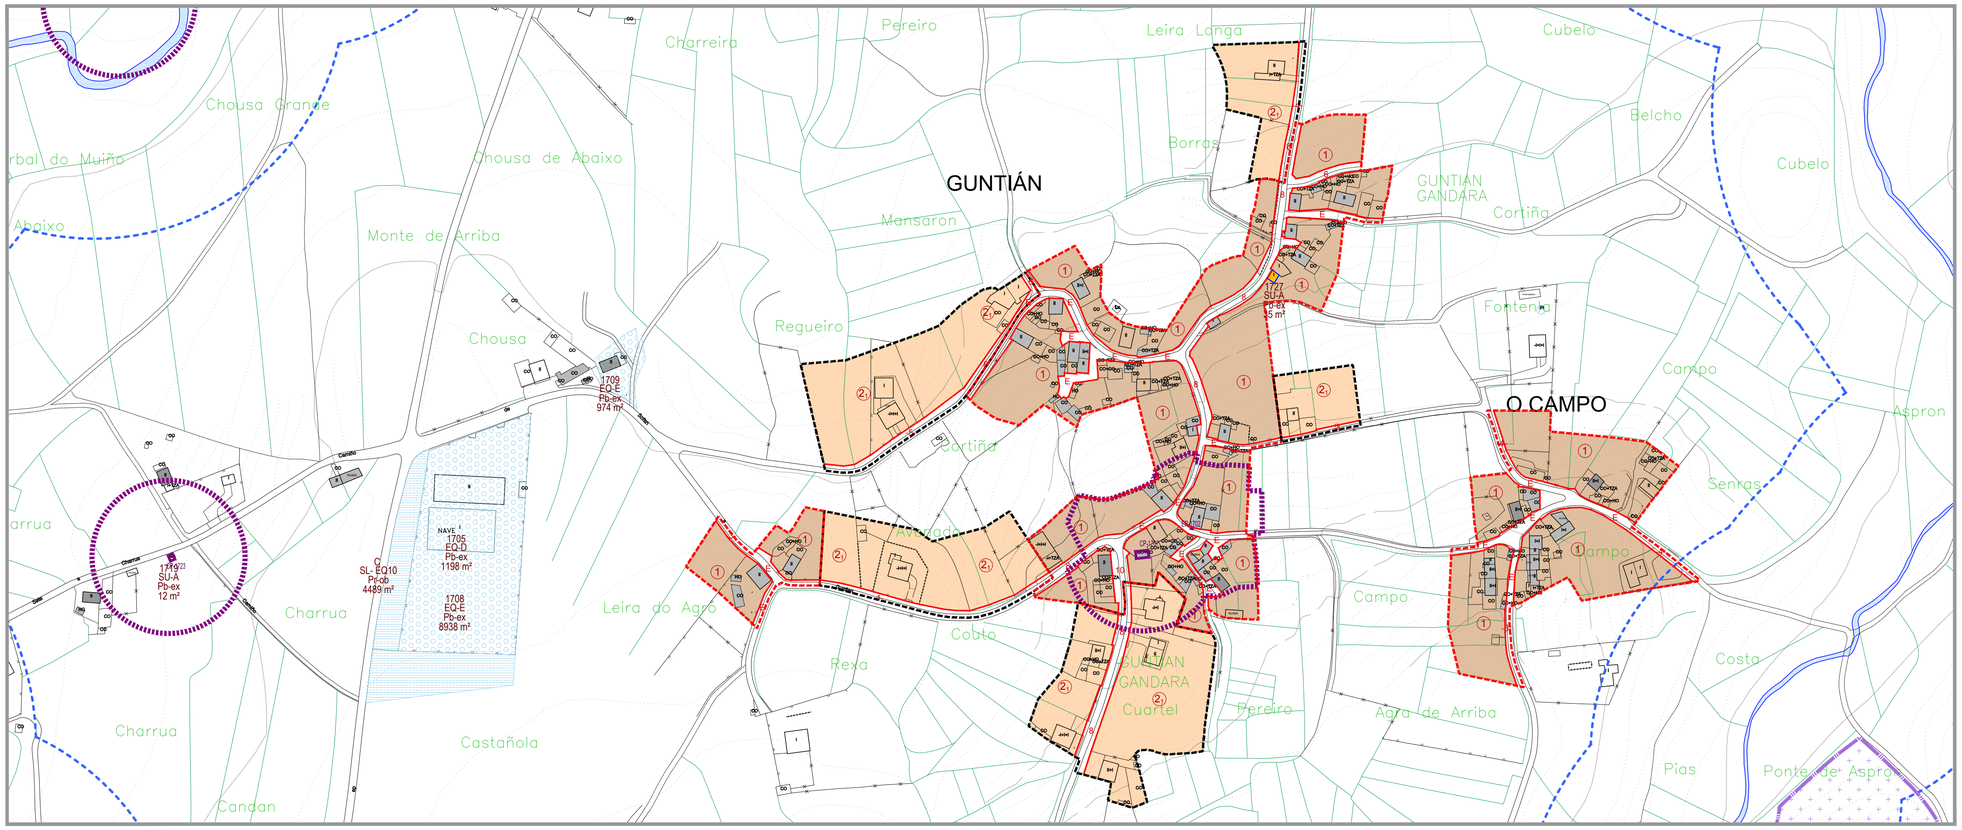

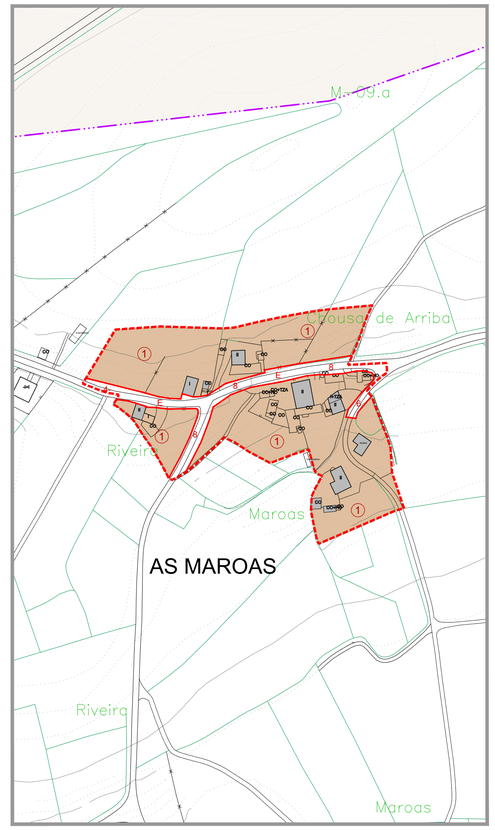

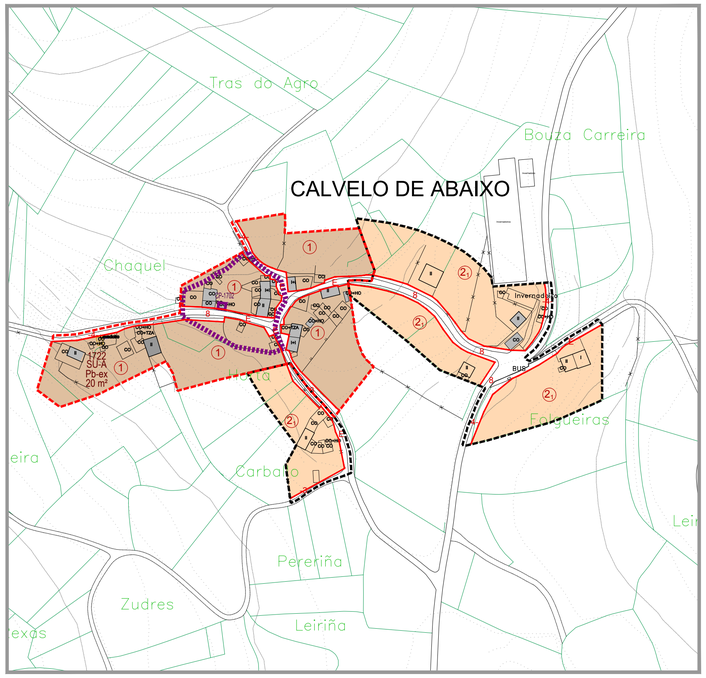

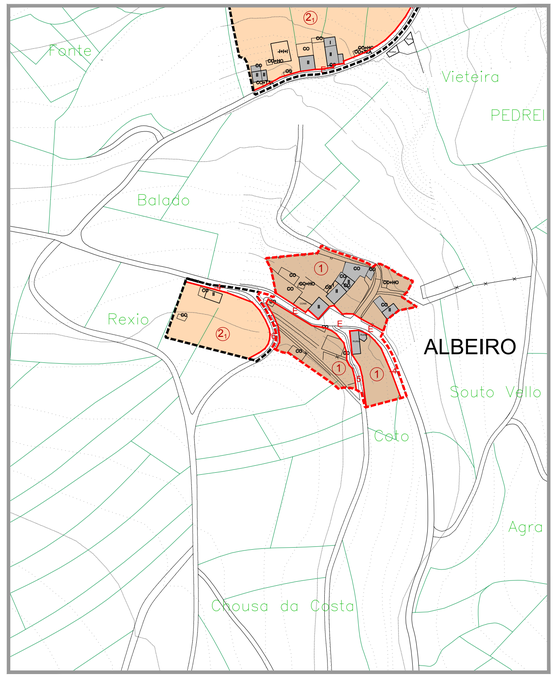

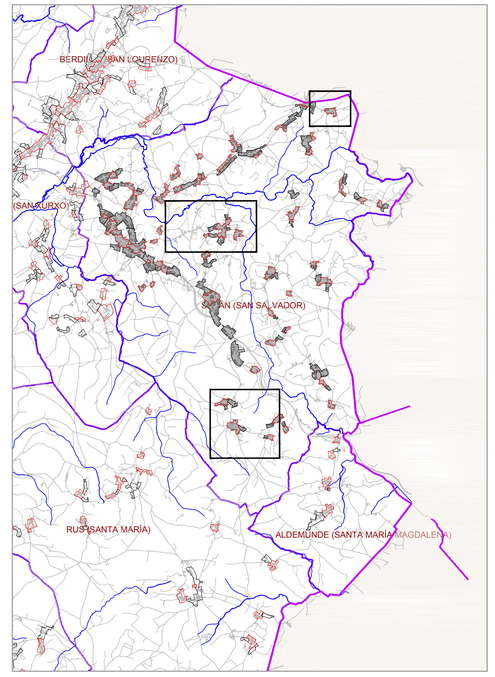

SIGNOS CONVENCIONAIS

- ESTRADA AUTONÓMICA
- ESTRADA PROVINCIAL
- CAMIÑOS
- LÍMITE MUNICIPAL
- LÍÑA ALTA / MEDIA TENSIÓN
- LÍMITE DE PARCELA
- EDIFICACIÓN
- MASA ARBÓREA
- ESTANQUE
- RÍO
- PONTE
- CULTIVO / PRADERA / MONTE (Tc - Pd - Mb)
- CURVAS DE NIVEL / COTA
- COTA DE NIVEL (628.1)

DELIMITACIÓNS

- SOLO URBANO
- LIMITE SOLO DE NÚCLEO RURAL HISTÓRICO-TRADICIONAL
- LIMITE SOLO DE NÚCLEO RURAL COMÚN
- ACTUACIÓN INTEGRAL EN SOLO DE NUCLEO RURAL
- PLAN ESPECIAL DE DOTACIÓNS E ESPAZOS LIBRES DO LITORAL (PE)
- URBANIZABLE DISPOSICIÓN TRANSITORIA 13ª

ORDENANZAS

①	ORDENANZA 1 RESIDENCIAL EN NÚCLEO RURAL HISTÓRICO-TRADICIONAL	②	ORDENANZA 2 RESIDENCIAL EN NÚCLEO RURAL COMÚN
③	ORDENANZA EQUIPAMENTOS	④	ORDENANZA ESPAZOS LIBRES
	ORDENANZA SERVIZOS URBANOS / INFRAESTRUTURAS TERRITORIAIS		
	CAMBIO DE ORDENANZA	-8-	ALIÑACIÓN TOTAL
	ALIÑACIÓN DA REDE VIARIA PÚBLICA	-4-	ALIÑACIÓN A EIXE
	ALIÑACIÓN REGULAR	E	ALIÑACIÓN ESTABLE
	LIMITE DE SISTEMA	NORMA ZONAL ① GRAO	

DOTACIÓNS URBANÍSTICAS

EQUIPAMENTOS (EQ)		EXISTENTE / A OBTER
EQ-R	RELIXIOSO	EQ-O OCIO/ESPECTÁCULOS
EQ-C	CEMITERIO	EQ-A SOCIAL E ASSISTENCIAL
EQ-D	DEPORTIVO	EQ-L CULTURAL
EQ-E	EDUCATIVO/DOCENTE	EQ-T TERCIARIO/COMERCIAL
EQ-S	SANITARIO	EQ-P APARCAMENTO
EQ-M	ADMINISTRATIVO	EQ-V SERVIZOS VARIOS
ESPAZOS LIBRES (EL)		EXISTENTE / A OBTER

SERVICIOS URBANS (SU) INFRAESTRU. TERRITORIAIS(IT)		EXISTENTE / A OBTER
SU-D	ESTACIÓN DE DEPURACIÓN AUGAS RESIDUAIS	
SU-T	ESTACIÓN DE TRATAMENTO ABASTECEMENTO DE AUGAS	
SU-P	DEPÓSITO DE AUGA	SU-G DEPÓSITO DE GAS
SU-E	ESTACIÓN DE TRANSFORM. E SUMINISTRO ELÉCTRICO	
SU-A	FONTES E LAVADOIROS	
IT-P	PORTO	IT-T TRANSPORTES
SISTEMAS	SX SISTEMA XERAL / SL SISTEMA LOCAL	TITULARIDADE Pb PÚBLICA / Pr PRIVADA

XESTIÓN

NÚCLEO RURAL

DENOMINACIÓN ACTUACIÓN INTEGRADA OU AI, POLI-NÚCLEO(S) OU AI — SNR-C (C=COMUN) (A01-POL01 AA-A01) — CLASIFICACIÓN / ÁREA DE APROVEITAMENTO

SISTEMA EXISTENTE / A DESENVOLVER

ACCIÓN (AA=ÁREA DE REPARTO, A=ACTUACIÓN) — CÓDIGO DE ACTUACIÓN (AA-A01 / 12001)

GRAO (SX-SIST.XERAL, SL-SIST.LOCAL) — CLASE (SX-EL) — USO (Pr-int)

TITULARIDADE (Pb-PÚBLICO, Pr-PRIVADO) — XESTIÓN (Pr-int: Privada-interna, Pr-ext: Privada-externa, Pb-pública)

LENDA DE CONSTRUCIÓN

I	VIV. PLANTA BAIXA	F	FONTE
II	VIV. PLANTA BAIXA + 1	CONS	EDIFICACIÓN EN CONSTRUCIÓN
A	ALPENDRE / MUIÑO	PI	PISCINA
Hor A+Hp	HÓRREO	INV	INVERNADEIRO
POR	PORCHE	N	NAVE / ALMACÉN
TZA	TERRAZA	C	CUADRA
Ga	GARAXE	GR	GRANXA
PO	POZO	PM	POMBAL
L	LAVADEIRO	TRF	TRANSFORMADOR

TRADICIONAIS

- CONSTRUC. TRADICIONAL (ANTERIOR 1950)
- CONSTRUC. TRADICIONAL MODIFICADA (ANTERIOR 1950)
- MUROS TRADICIONAIS

CATÁLOGO E PROTECCIÓNS

ELEMENTOS CATALAGADOS DE PATRIMONIO

EIxC	CRUCEIROS E ELEMENTOS MENORES	CAP	ARQUITECTURA DO TERRITORIO CONSTRUCIÓN POPULAR
AAP	ARQUITECTURA RELIXIOSA	OAP	OBRA CIVIL
AGP	ARQUITECTURA CIVIL	NVP	NÚCLEO TRADICIONAL
	BEN CATALOGADO		CONTORNO DE PROTECCIÓN

XACEMENTOS ARQUEOLÓXICOS

- XAC — CÓDIGO DO XACEMENTO ARQUEOLÓXICO
- AC — CONTORNO DE PROTECCIÓN ARQUEOLÓXICA
- AC — ÁREA DE PROTECCIÓN ARQUEOLÓXICA

RUTAS CULTURAIS / ESPAZOS NATURAIS

- CÓDIGO DA RUTA CULTURAL
- ESPAZOS NATURAIS

AFECCIÓNS SECTORIAIS

- ESTRADAS AUTONÓMICAS E PROVINCIAIS
- ESTRADAS MUNICIPAIS ESTRUTURANTES EXISTENTES
- SENDEIRO CICLO TURÍSTICO (CARBALLO-GRAZO)
- ESTRADAS ESTRUTURANTES PROXECTADAS
- VARIOS ESTRUTURANTES PROXECTADOS EN SOLO URBANO E SOLO URBANIZABLE
- REDE VIARIA PEONAL
- SENDA LITORAL PROXECTADA
- LÍÑA DE ALTA TENSIÓN
- LÍÑA POLICÍA AUGAS (100m)
- LÍÑA SERVIDUME INFRAESTRUTURAS
- LÍÑA LIMITE DESLINDE PÚBLICO MARÍTIMO TERRESTRE
- SERVIDUME DE PROTECCIÓN COSTAS (100 m)
- DELIMITACIÓN ZEPIM
- LÍÑA DE EDIFICACIÓN

concello de CARBALLO

CONCELLO DE CARBALLO
PLAN XERAL DE ORDENACION MUNICIPAL

fernandez carballada asociados
equipo redactor

alvaro fernandez carballada
arquitecto

fca arquitectura urbanismo

Escala:
A1 1/2000
A3 1/4000
0 20 40 60 80 100m

decembro 2014

Plano nº SOF-05

PARROQUIA DE SOFÁN

NUCLEOS: ALBEIRO, CALVELO DE ABAIXO, CALVELO DE ARRIBA, O CAMPO, GUNTIAN, AS MAROAS

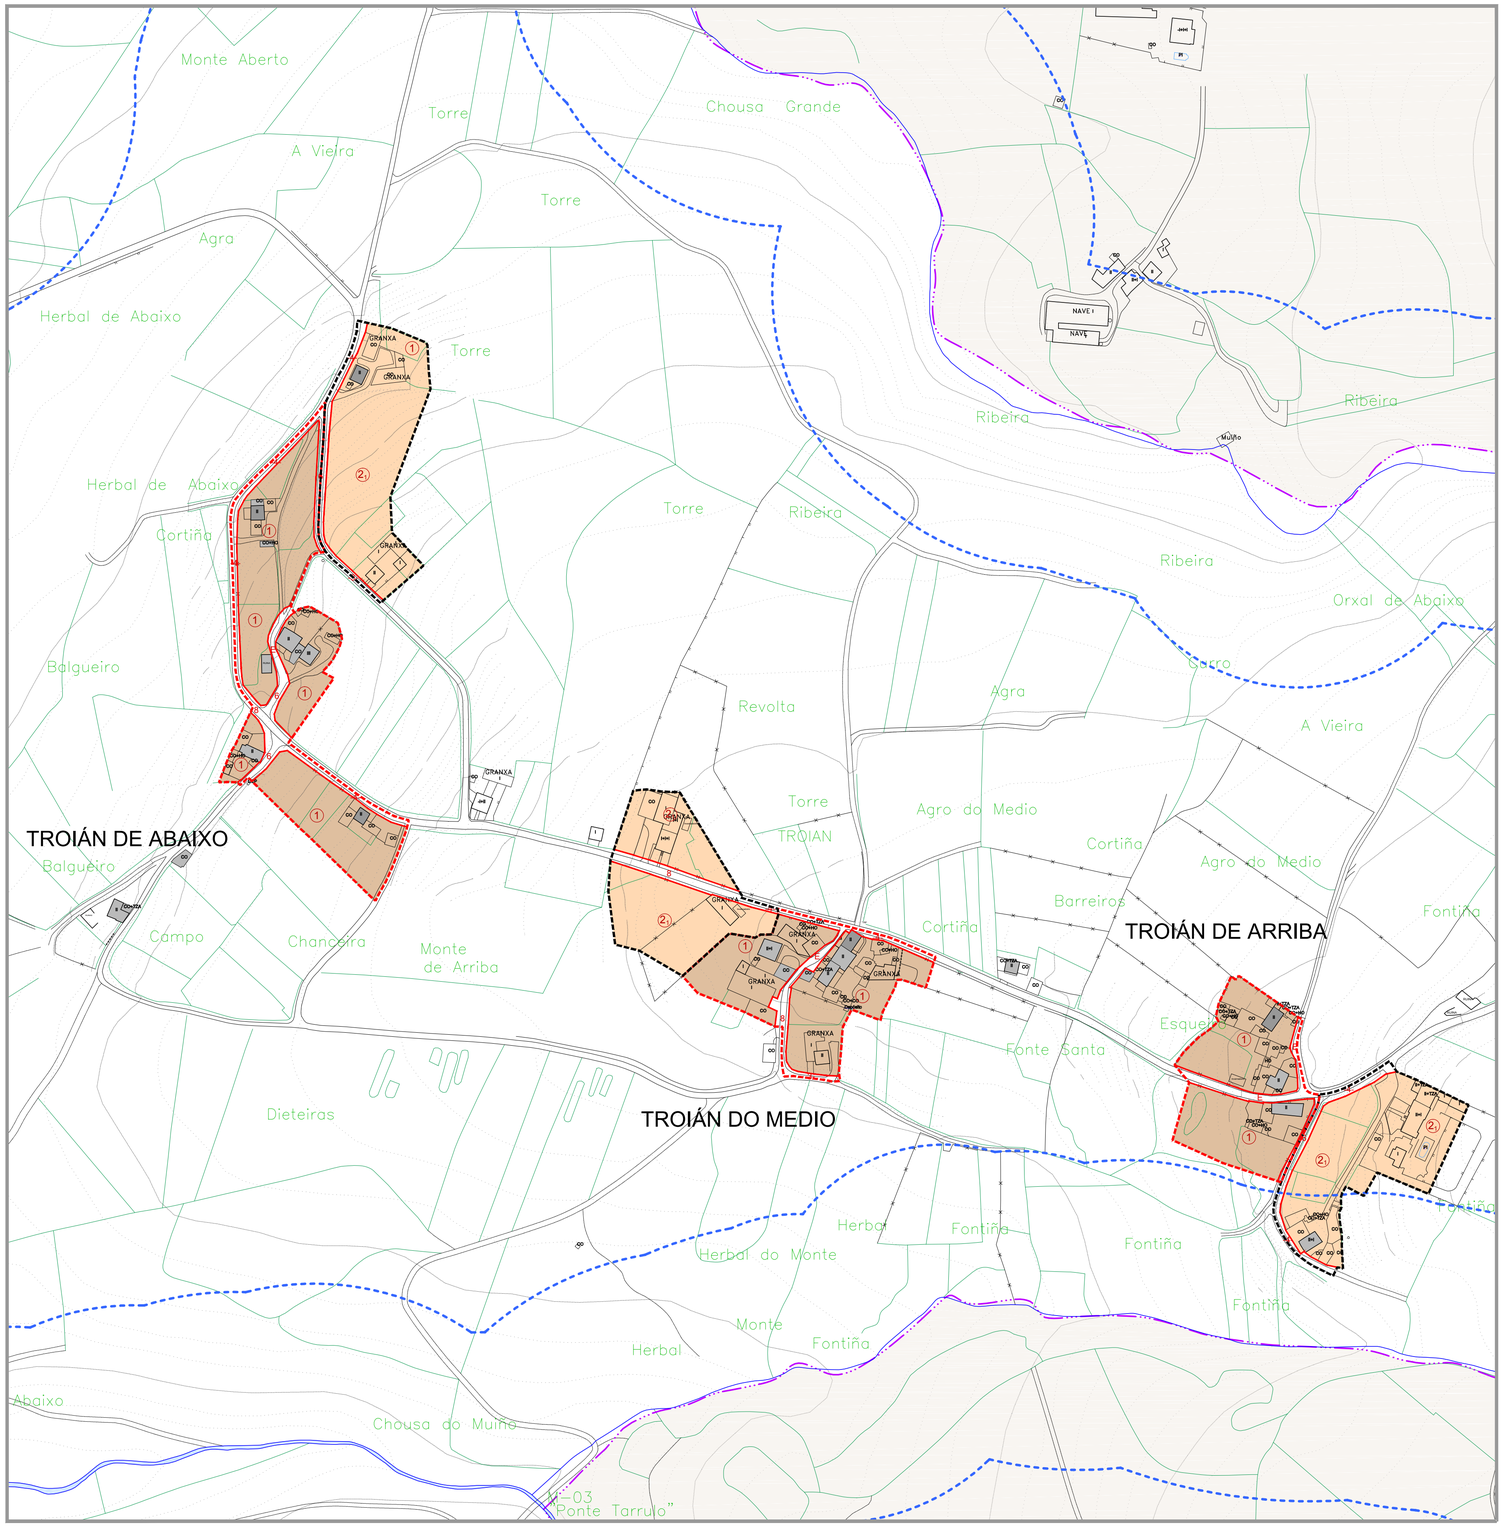

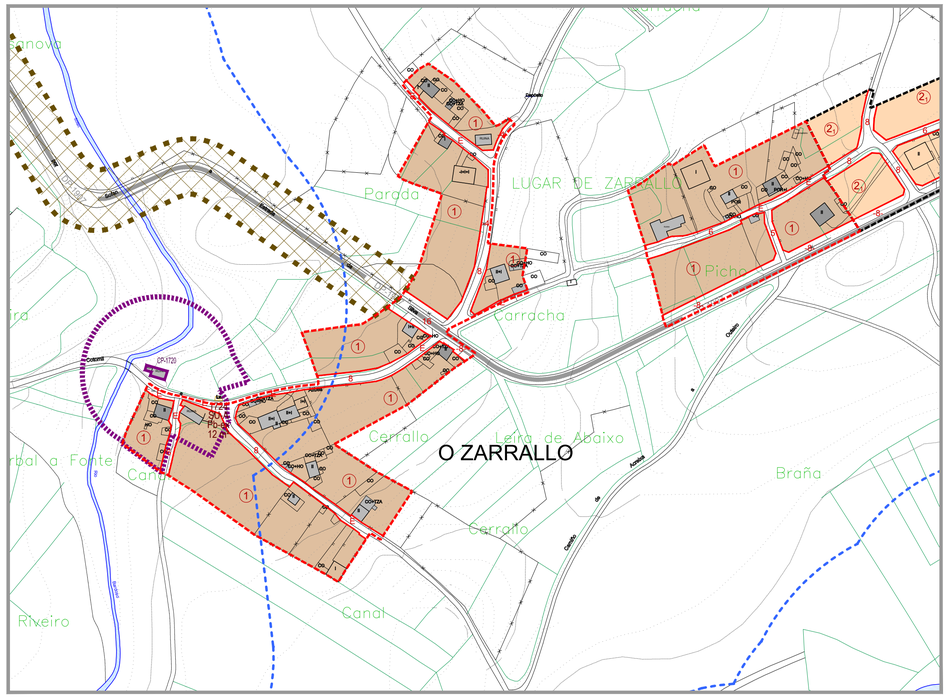

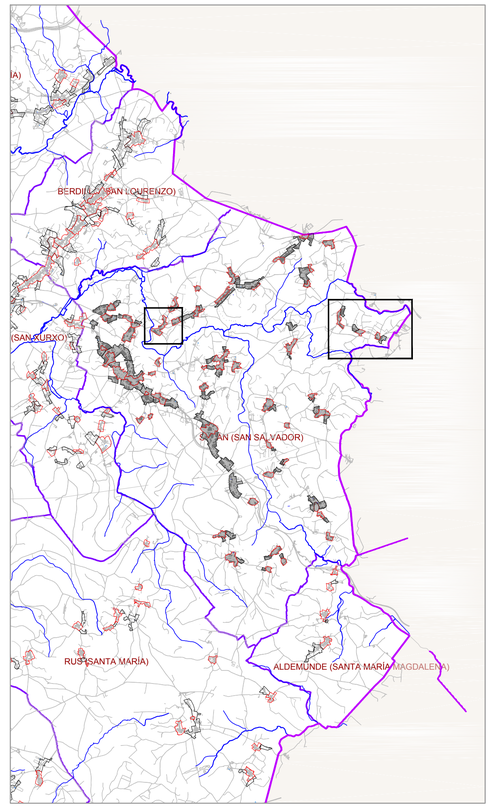

SIGNOS CONVENCIONAIS

ESTRADA AUTONÓMICA
ESTRADA PROVINCIAL
CAMIÑOS
LÍMITE MUNICIPAL
LIÑA ALTA / MEDIA TENSIÓN
LÍMITE DE PARCELA
EDIFICACIÓN
MASA ARBÓREA
ESTANQUE
RÍO
PONTE
CULTIVO / PRADERA / MONTE
CURVAS DE NIVEL / COTA
COTA DE NIVEL

DELIMITACIÓNS

SOLO URBANO
LIMITE SOLO DE NÚCLEO RURAL HISTÓRICO-TRADICIONAL
LIMITE SOLO DE NÚCLEO RURAL COMÚN
ACTUACIÓN INTEGRAL EN SOLO DE NÚCLEO RURAL
PLAN ESPECIAL DE DOTACIÓNS E ESPAZOS LIBRES DO LITORAL (PE)
URBANIZABLE DISPOSICIÓN TRANSITORIA 13ª

ORDENANZAS

① ORDENANZA 1 RESIDENCIAL EN NÚCLEO RURAL HISTÓRICO-TRADICIONAL
② ORDENANZA 2 RESIDENCIAL EN NÚCLEO RURAL COMÚN
③ ORDENANZA EQUIPAMENTOS
④ ORDENANZA ESPAZOS LIBRES
ORDENANZA SERVIZOS URBANOS / INFRAESTRUTURAS TERRITORIAIS
CAMBIO DE ORDENANZA — 8 ALIÑACIÓN TOTAL
ALIÑACIÓN DA REDE VIARIA PÚBLICA — -4- ALIÑACIÓN A EIXE
ALIÑACIÓN REGULAR — E ALIÑACIÓN ESTABLE
LIMITE DE SISTEMA — NORMA ZONAL ① GRAO

DOTACIÓNS URBANÍSTICAS

EQUIPAMENTOS (EQ): EXISTENTE / A OBTER

EQ-R	RELIXIOSO	EQ-O	OCIO/ESPECTÁCULOS
EQ-C	CEMITERIO	EQ-A	SOCIAL E ASSISTENCIAL
EQ-D	DEPORTIVO	EQ-L	CULTURAL
EQ-E	EDUCATIVO/DOCENTE	EQ-T	TERCIARIO/COMERCIAL
EQ-S	SANITARIO	EQ-P	APARCAMENTO
EQ-M	ADMINISTRATIVO	EQ-V	SERVIZOS VARIOS

ESPAZOS LIBRES (EL): EXISTENTE / A OBTER

SERVICIOS URBANS (SU) INFRAESTRU. TERRITORIAIS(IT): EXISTENTE / A OBTER

SU-D	ESTACIÓN DE DEPURACIÓN AUGAS RESIDUAIS		
SU-T	ESTACIÓN DE TRATAMENTO ABASTECEMENTO DE AUGAS		
SU-P	DEPÓSITO DE AUGA	SU-G	DEPÓSITO DE GAS
SU-E	ESTACIÓN DE TRANSFORM. E SUMINISTRO ELÉCTRICO		
SU-A	FONTES E LAVADOIROS		

IT-P	PORTO	IT-T	TRANSPORTES

SISTEMAS: SX SISTEMA XERAL / SL SISTEMA LOCAL — TITULARIDADE: Pb PÚBLICA / Pr PRIVADA

XESTIÓN

NÚCLEO RURAL

DENOMINACIÓN ACTUACIÓN INTEGRAL POL=POLÍGONO Da Ai — SNR-C (AA01-POL01 AA-AI01) — CLASIFICACIÓN (C=COMÚN) — ÁREA DE APROVEITAMENTO

SISTEMA EXISTENTE / A DESENVOLVER

ACCIÓN (AA=ÁREA DE APTITUDE; C=CONCELLO) — (AA-A01 / 12001) — CÓDIGO DOTACIÓN
GRAO (SX-SISTEMA XERAL; SL-SISTEMA LOCAL) — (SX-EL) — CLASE (EL=ESPAZOS LIBRES; EQ=EQUIPAMENTOS; IT=INFRAESTRUTURAS; SU=SERVIZOS URBANOS)
TITULARIDADE (Pu=PÚBLICO; Pr=PRIVADO) — (Pb-int) — XESTIÓN (Pb=PÚBLICA; Pr=PRIVADA; int=INTERESADO)

LENDA DE CONSTRUCCIÓN

I	VIV. PLANTA BAIXA	F	FONTE
II	VIV. PLANTA BAIXA + 1	CONS	EDIFICACIÓN EN CONSTRUCIÓN
A	ALPENDRE / MURO	PI	PISCINA
Hor A=Ho	HORREO	INV	INVERNADEIRO
POR	PORCHE	N	NAVE / ALMACÉN
TZA	TERRAZA	C	CUADRA
Ga	GARAXE	GR	GRANXA
PO	POZO	PM	POMBAL
L	LAVADEIRO	TRF	TRANSFORMADOR

TRADICIONAIS

CONSTRUC. TRADICIONAL (ANTERIOR 1950)
CONSTRUC. TRADICIONAL MODIFICADA (ANTERIOR 1950)
MUROS TRADICIONAIS

CATÁLOGO E PROTECCIÓNS

ELEMENTOS CATALAGADOS DE PATRIMONIO

ElxP	CRUCEIROS E ELEMENTOS MENORES	OAP	ARQUITECTURA DO TERRITORIO CONSTRUCIÓN POPULAR
ARAP	ARQUITECTURA RELIXIOSA	OCAP	OBRA CIVIL
XCAP	ARQUITECTURA CIVIL	NVAP	NÚCLEO TRADICIONAL
	BEN CATALOGADO		CONTORNO DE PROTECCIÓN

XACEMENTOS ARQUEOLÓXICOS

12xx	CÓDIGO DO XACEMENTO ARQUEOLÓXICO	AZ	CONTORNO DE PROTECCIÓN
		AAZ	AREA DE PROTECCIÓN INTEGRAL

RUTAS CULTURAIS / ESPAZOS NATURAIS

CÓDIGO DA RUTA CULTURAL
ESPAZOS NATURAIS

AFECCIÓNS SECTORIAIS

ESTRADAS AUTONÓMICAS E PROVINCIAIS
ESTRADAS MUNICIPAIS ESTRUTURANTES EXISTENTES
SENDEIRO CICLO TURÍSTICO (CARBALLO-RAZO)
ESTRADAS ESTRUTURANTES PROXECTADAS
VARIOS ESTRUTURANTES PROXECTADOS EN SOLO URBANO E SOLO URBANIZABLE
REDE VIARIA PEONAL
SENDA LITORAL PROXECTADA
LIÑA DE ALTA TENSIÓN
LIÑA POLICÍA AUGAS (100m)
LIÑA SERVIDUME INFRAESTRUTURAS
LIÑA LIMITE DESLINDE PÚBLICO MARITIMO TERRESTRE
SERVIDUME DE PROTECCION COSTAS (100 m)
DELIMITACIÓN ZEPVN
LIÑA DE EDIFICACIÓN

concello de CARBALLO

CONCELLO DE CARBALLO
PLAN XERAL DE ORDENACION MUNICIPAL

fernandezcarballada asociados
equipo redactor

alvaro fernandez carballada
arquitecto

Escala:
A1 1/2000
A3 1/4000
0 20 40 60 80 100m

Plano nº SOF-06

decembro 2014

PARROQUIA DE SOFÁN

NUCLEOS: TROIÁN DE ABAIXO, TROIÁN DE ARRIBA, TROIÁN DO MEDIO, O ZARALLO

fca arquitecturaurbanismo

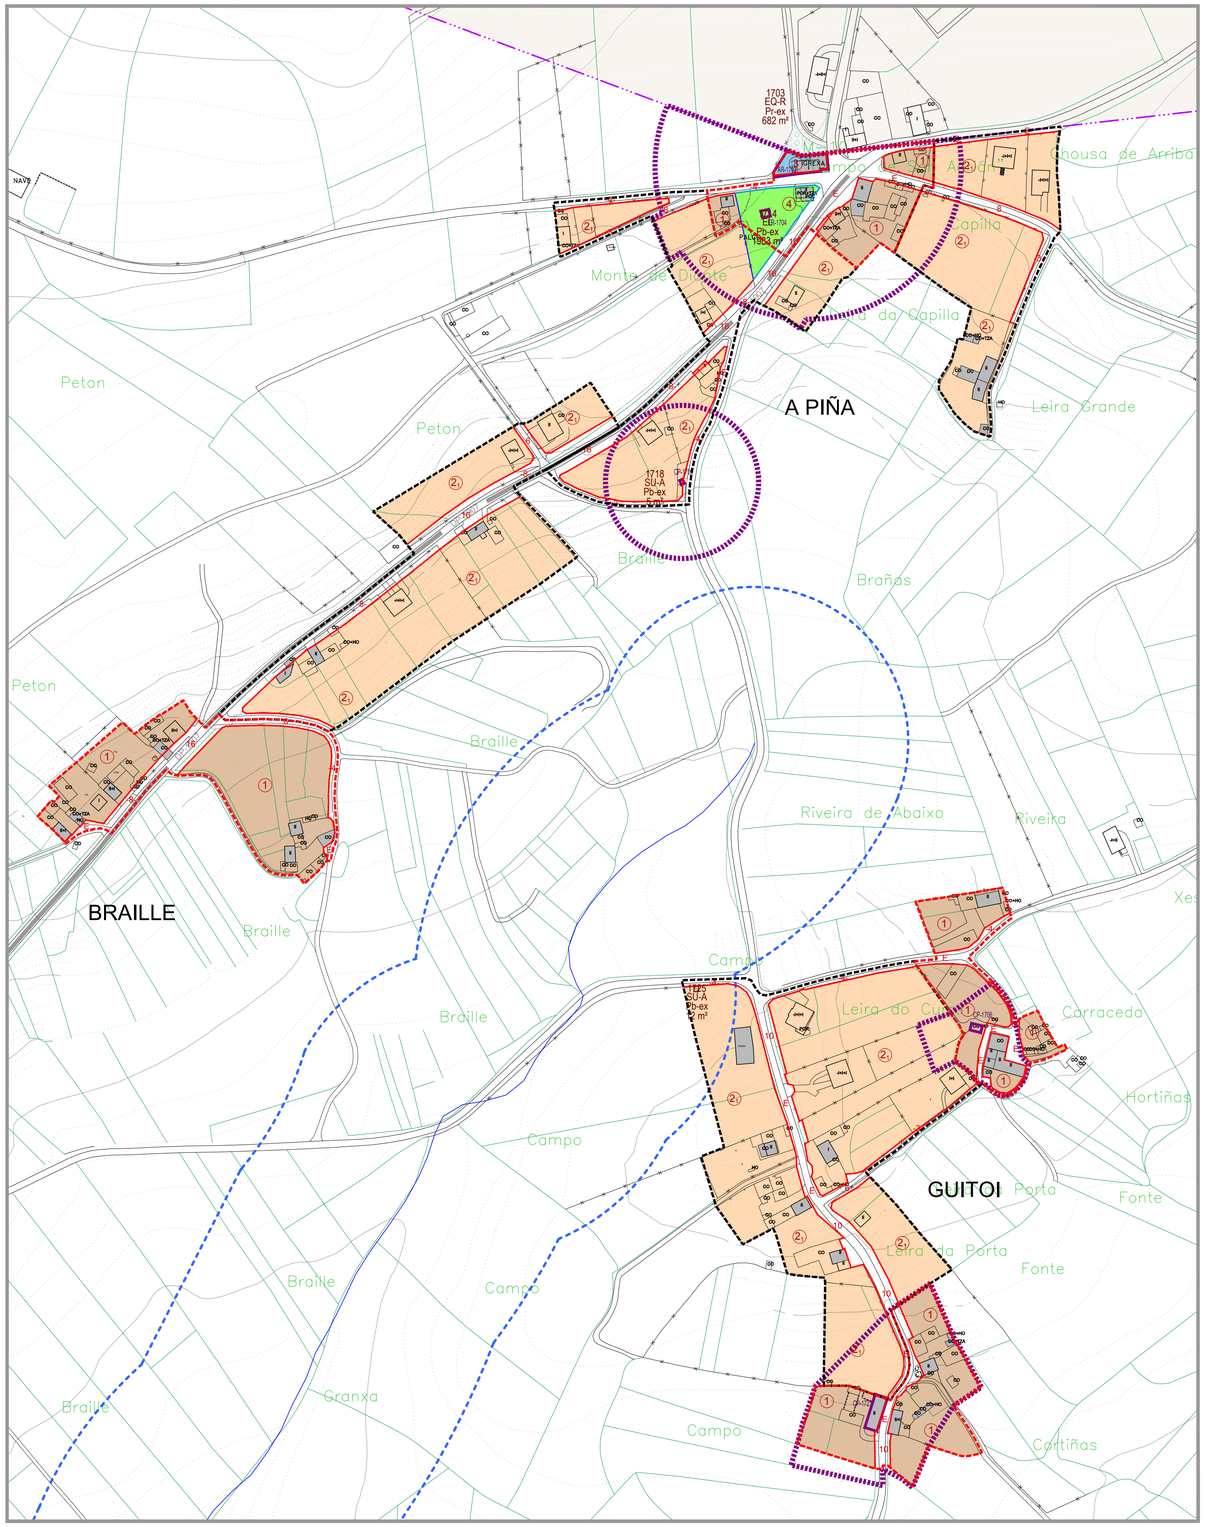

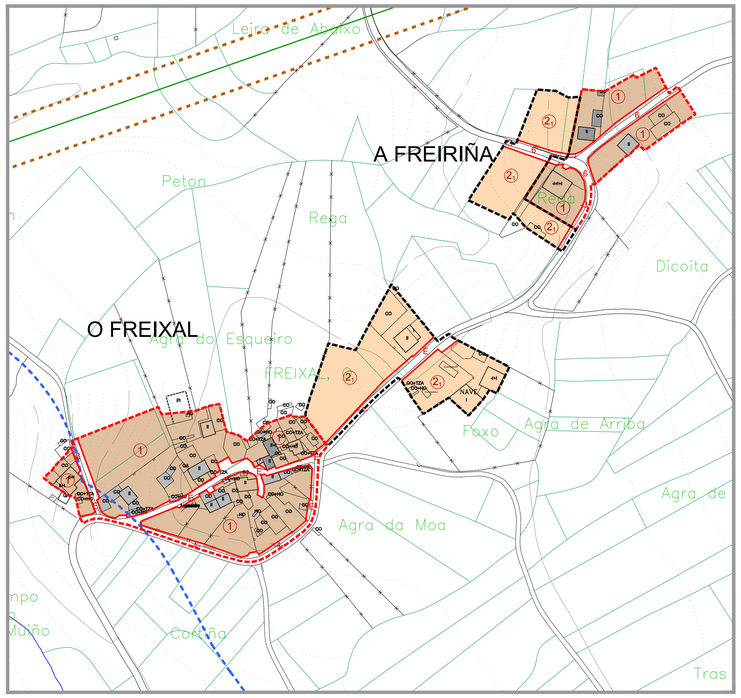

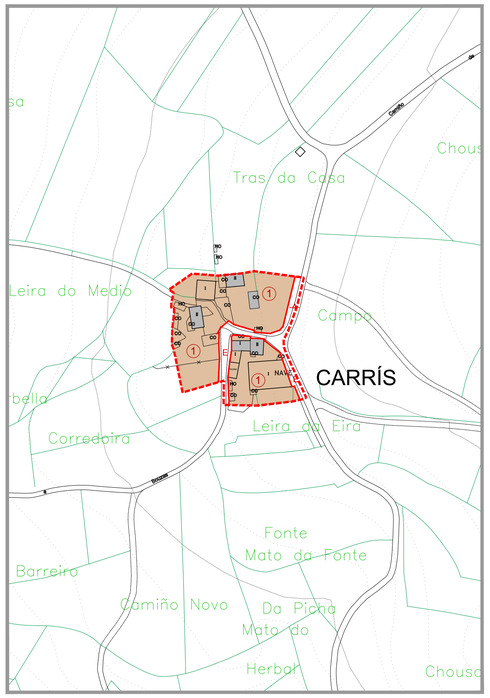

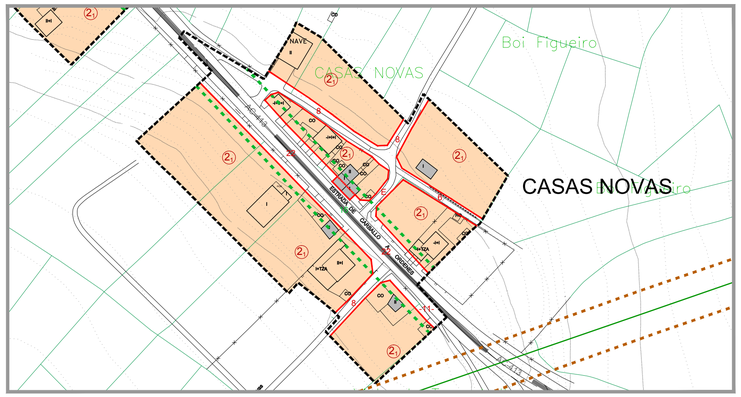

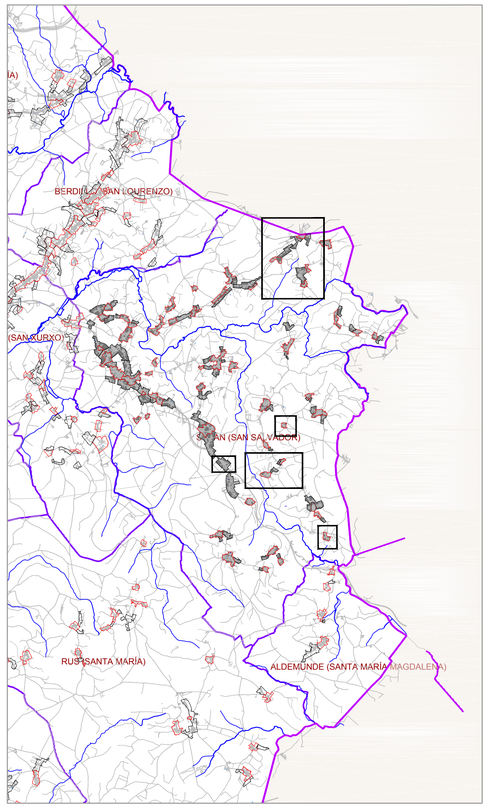

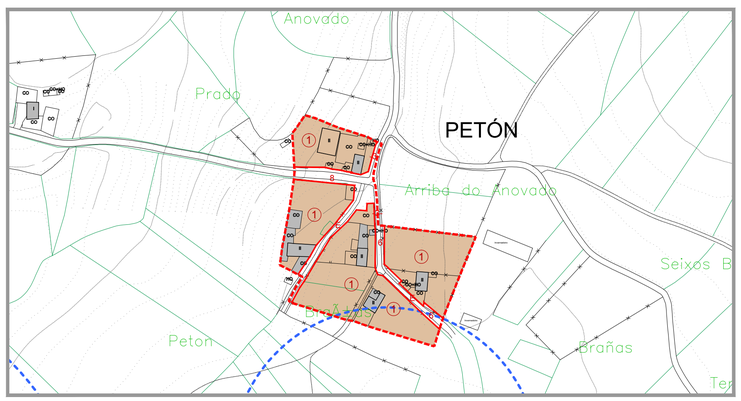

SIGNOS CONVENCIONAIS

ESTRADA AUTONÓMICA · ESTRADA PROVINCIAL · CAMIÑOS · LIÑA MUNICIPAL · LIÑA ALTA / MEDIA TENSIÓN · LÍMITE DE PARCELA · EDIFICACIÓN

MASA ARBOREA · ESTANQUE · RIO · PONTE · CULTIVO / PRADERA / MONTE · CURVAS DE NIVEL / COTA · COTA DE NIVEL

DELIMITACIÓNS

SOLO URBANO · LIMITE SOLO DE NÚCLEO RURAL HISTÓRICO-TRADICIONAL · LIMITE SOLO DE NÚCLEO RURAL COMÚN · ACTUACIÓN INTEGRAL EN SOLO DE NÚCLEO RURAL · PLAN ESPECIAL DE DOTACIÓNS E ESPAZOS LIBRES DO LITORAL (PE) · URBANIZABLE DISPOSICIÓN TRANSITORIA 13ª

ORDENANZAS

①	ORDENANZA 1 RESIDENCIAL EN NÚCLEO RURAL HISTÓRICO-TRADICIONAL	②	ORDENANZA 2 RESIDENCIAL EN NÚCLEO RURAL COMÚN
③	ORDENANZA EQUIPAMENTOS	④	ORDENANZA ESPAZOS LIBRES
	ORDENANZA SERVIZOS URBANOS / INFRAESTRUTURAS TERRITORIAIS		
	CAMBIO DE ORDENANZA	8	ALIÑACIÓN TOTAL
	ALIÑACIÓN DA REDE VIARIA PÚBLICA	-4-	ALIÑACIÓN A EIXE
	ALIÑACIÓN REGULAR	E	ALIÑACIÓN ESTABLE
	LIMITE DE SISTEMA	NORMA ZONAL ①	GRAO

DOTACIÓNS URBANÍSTICAS

EQUIPAMENTOS (EQ)				SERVICIOS URBANS (SU) INFRAESTRU. TERRITORIAIS(IT)			
			EXISTENTE				EXISTENTE
			A OBTER				A OBTER
EQ-R	RELIXIOSO	EQ-O	OCIO/ESPECTÁCULOS	SU-D	ESTACIÓN DE DEPURACIÓN AUGAS RESIDUAIS		
EQ-C	CEMITERIO	EQ-A	SOCIAL E ASISTENCIAL	SU-T	ESTACIÓN DE TRATAMENTO ABASTECEMENTO DE AUGAS		
EQ-D	DEPORTIVO	EQ-L	CULTURAL	SU-P	DEPÓSITO DE AUGA	SU-G	DEPÓSITO DE GAS
EQ-E	EDUCATIVO/DOCENTE	EQ-T	TERCIARIO/COMERCIAL	SU-E	ESTACIÓN DE TRANSFORM. E SUMINISTRO ELÉCTRICO		
EQ-S	SANITARIO	EQ-P	APARCAMENTO	SU-A	FONTES E LAVADOIROS		
EQ-M	ADMINISTRATIVO	EQ-V	SERVIZOS VARIOS	IT-P	PORTO	IT-T	TRANSPORTES
ESPAZOS LIBRES (EL)			EXISTENTE	SISTEMAS	SX SISTEMA XERAL	TITULARIDADE	Pb PÚBLICA
			A OBTER		SL SISTEMA LOCAL		Pr PRIVADA

XESTIÓN

NÚCLEO RURAL

DENOMINACIÓN ACTUACIÓN INTEGRAL POL=POLIGONO DA AI — SNR-C (AI01 POL01 / AA-AI01) — CLASIFICACIÓN (C=COMÚN) / ÁREA DE APROVEITAMENTO

SISTEMA EXISTENTE / A DESENVOLVER

ACCIÓN (AA=AREA DE REPARTO, A=AMBITO) — (AA-AI01 / 12001) — CÓDIGO DE ACTUACIÓN

GRAO (SX=SEL SISTEMA XERAL / SL=SEL SISTEMA LOCAL) — (SX-EL) — CLASE (EL=ESPAZOS LIBRES, EQ=EQUIPAMENTO, SV=SERVIZOS)

TITULARIDADE (PU=PÚBLICO, PR=PRIVADO) — (Pb-int) — XESTIÓN (Int=sistema de execución integrada, Exp=sistema de execución por expropiación)

LENDA DE CONSTRUCCIÓN

II	VIV. PLANTA BAJA	F	FONTE
II	VIV. PLANTA BAJA + 1	CONS	EDIFICACIÓN EN CONSTRUCIÓN
A	ALPENDRE / MURO	PI	PISCINA
Hpl A+Hp	HORREO	INV	INVERNADEIRO
POR	PORCHE	N	NAVE / ALMACÉN
TZA	TERRAZA	C	CUADRA
Gti	GARAXE	GR	GRANXA
PO	POZO	PM	POMBAL
L	LAVADEIRO	TRF	TRANSFORMADOR

TRADICIONAIS

CONSTRUC. TRADICIONAL (ANTERIOR 1950) · CONSTRUC. TRADICIONAL MODIFICADA (ANTERIOR 1950) · MUROS TRADICIONAIS

CATÁLOGO E PROTECCIÓNS

ELEMENTOS CATALAGADOS DE PATRIMONIO

EAP	CRUCEIROS E CAMPOS MENORES	DAT	ARQUITECTURA DO TERROIRO CONSTRUCCIÓN POPULAR
AAxT	ARQUITECTURA RELIXIOSA	OAT	OBRA CIVIL
AAT	ARQUITECTURA CIVIL	NAT	NÚCLEO TRADICIONAL
	BEN CATALOGADO		CONTORNO DE PROTECCIÓN

XACEMENTOS ARQUEOLÓXICOS

XAT	CÓDIGO DO XACEMENTO ARQUEOLÓXICO	AC	CONTORNO DE PROTECCIÓN
		APC	AREA DE PROTECCIÓN INTEGRAL

RUTAS CULTURAIS / ESPAZOS NATURAIS

CÓDIGO DA RUTA CULTURAL · ESPAZOS NATURAIS

AFECCIÓNS SECTORIAIS

ESTRADAS AUTONÓMICAS E PROVINCIAIS · ESTRADAS MUNICIPAIS ESTRUTURANTES EXISTENTES · SENDEIRO CICLO TURÍSTICO (CARBALLO-GRAZO) · ESTRADAS ESTRUTURANTES PROXECTADAS · VARIOS ESTRUTURANTES PROXECTADOS EN SOLO URBANO E SOLO URBANIZABLE · REDE VIARIA PEONAL · SENDA LITORAL PROXECTADA

LIÑA DE ALTA TENSIÓN · LIÑA POLICÍA AUGAS (100m) · LIÑA SERVIDUME INFRAESTRUTURAS · LIÑA LIMITE DESLINDE PÚBLICO MARÍTIMO TERRESTRE · SERVIDUME DE PROTECCION COSTAS (100 m) · DELIMITACIÓN ZEPVN · LIÑA DE EDIFICACIÓN

concello de CARBALLO

CONCELLO DE CARBALLO
PLAN XERAL DE ORDENACION MUNICIPAL

fernandezcarballada asociados
equipo redactor

alvaro fernandez carballada
arquitecto

Escala:
A1 1/2000
A3 1/4000

0 20 40 60 80 100m

decembro 2014

Plano nº SOF-07

PARROQUIA DE SOIÁN

NUCLEOS: BRAILLE, CARRÍS, O FREIXAL, A FRERIÑA, GUITOI, PETÓN, A PIÑA, CASAS NOVAS

fca arquitectura urbanismo

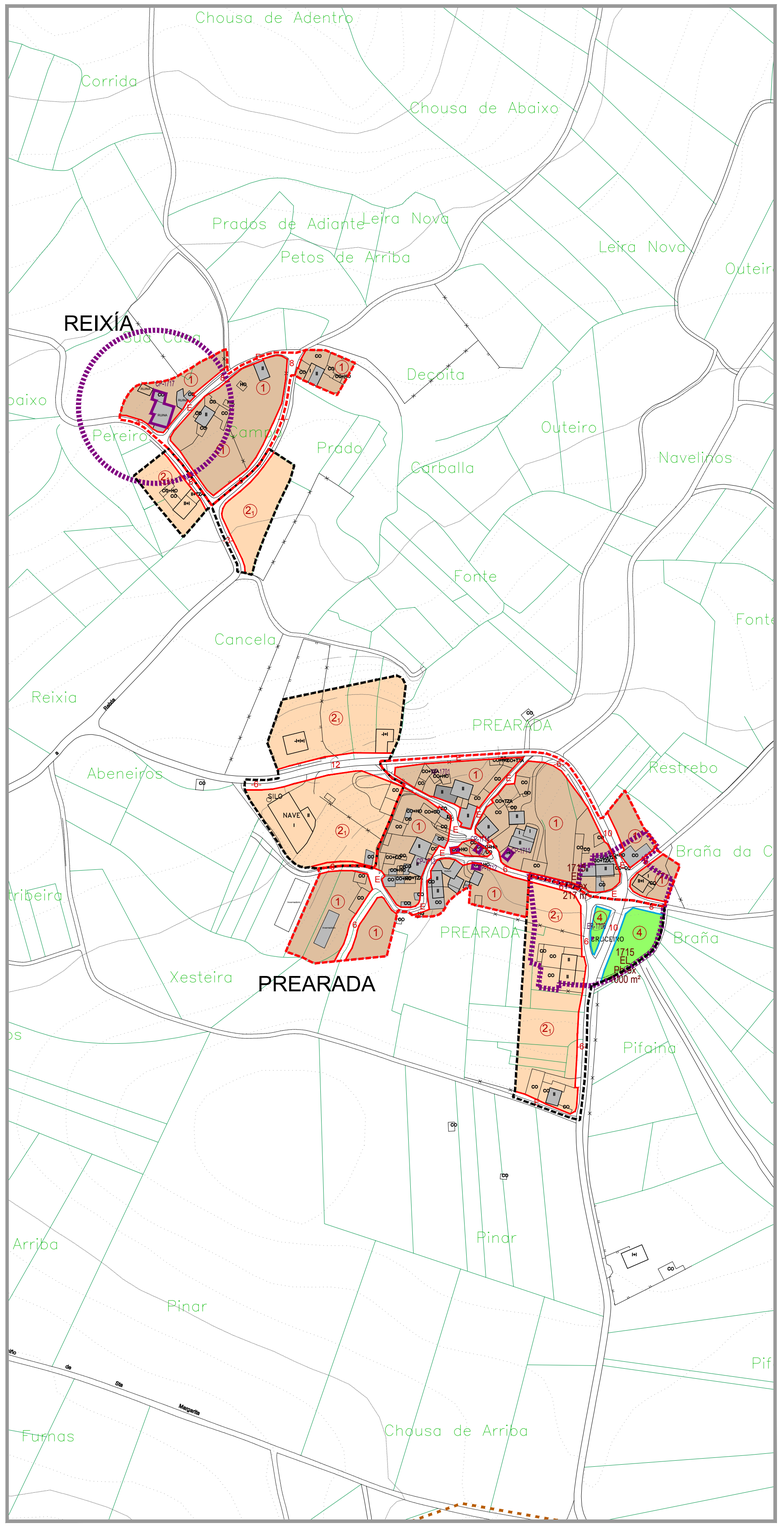
REIXÍA
PREARADA
Chousa de Adentro
Corrida
Chousa de Abaixo
Prados de Adiante
Leira Nova
Petos de Arriba
Decoita
Outeiro
Navelinos
Carballa
Prado
Fonte
Cancela
Reixia
Abeneiros
Restrebo
Braña
Xesteira
Pifaiña
Pinar
Arriba
Chousa de Arriba
Fumas
Ribeira
Regueira
Camiño
Camiño da Fonte
Camiño de Arriba
Camiño de Abaixo
Camiño de Pifaiña
Camiño de Chousa de Arriba
Camiño de Fumas
Camiño de Ribeira
Camiño de Xesteira
Camiño de Pinar
Camiño de Reixia
Camiño de Cancela
Camiño de Abeneiros
Camiño de Restrebo
Camiño de Braña
Camiño de Prados de Adiante
Camiño de Petos de Arriba
Camiño de Leira Nova
Camiño de Outeiro
Camiño de Navelinos
Camiño de Carballa
Camiño de Prado
Camiño de Decoita
Camiño de Pereiro
Camiño de Chousa de Abaixo
Camiño de Corrida
Camiño de Chousa de Adentro
Camiño de Regueira
Camiño de

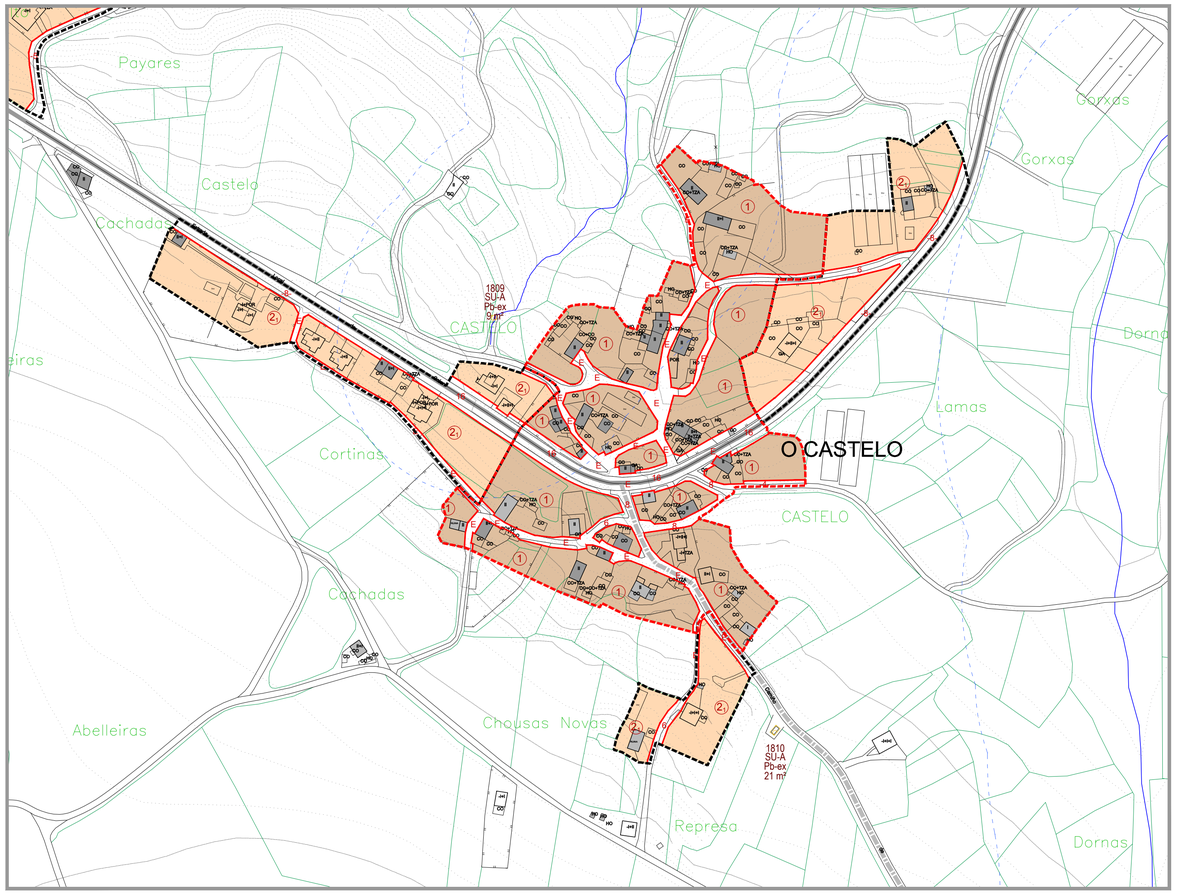

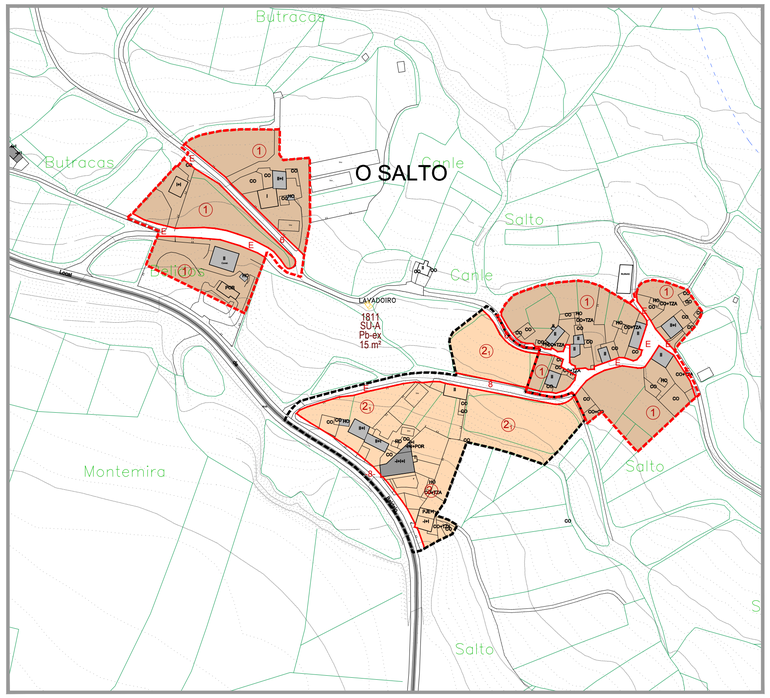

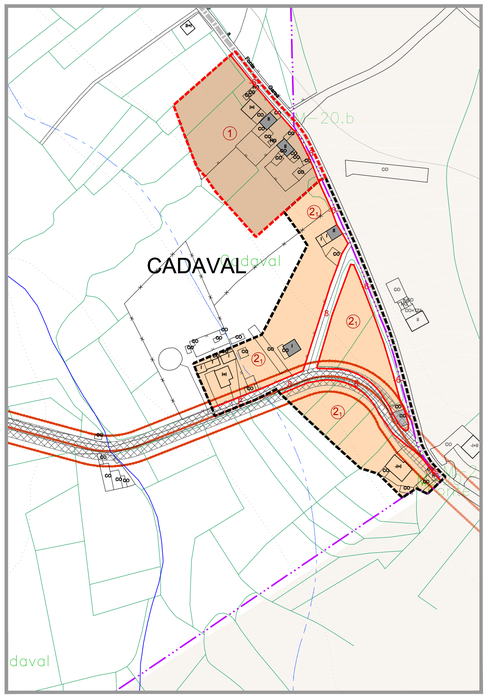

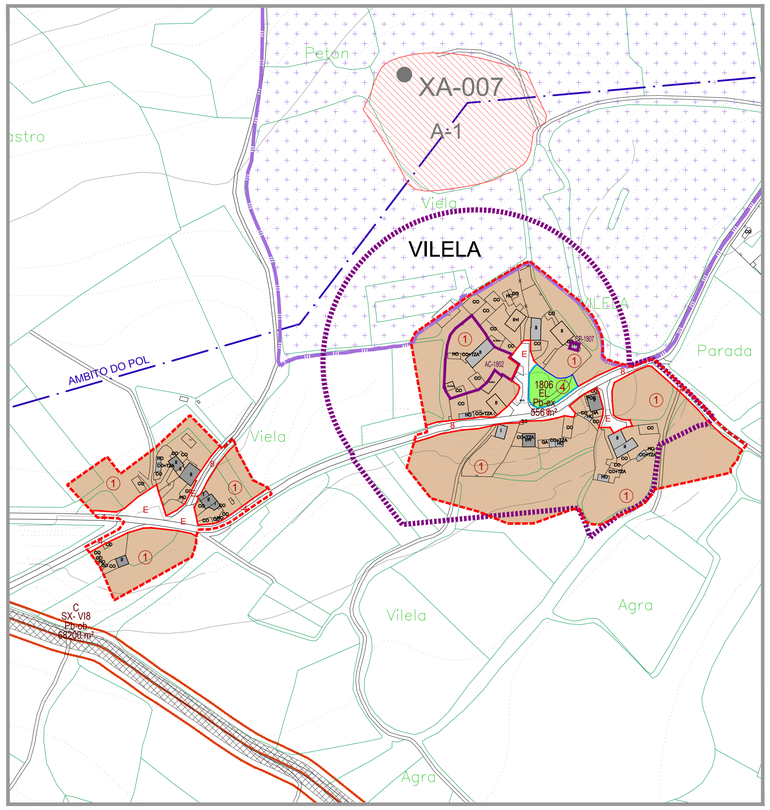

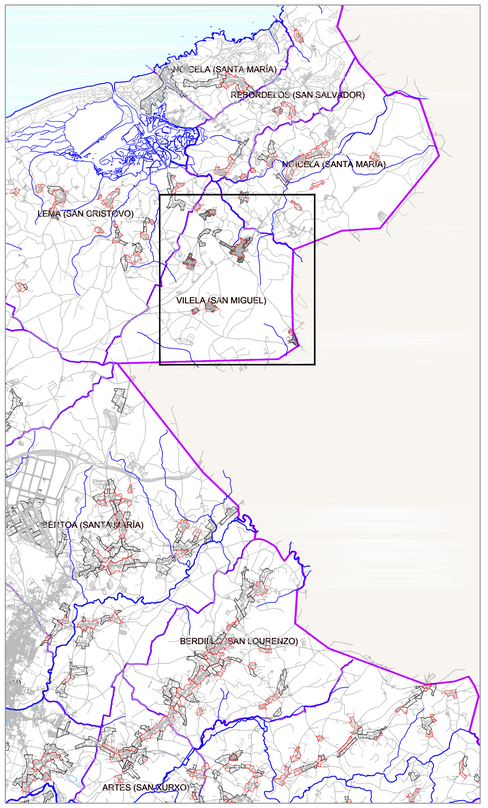

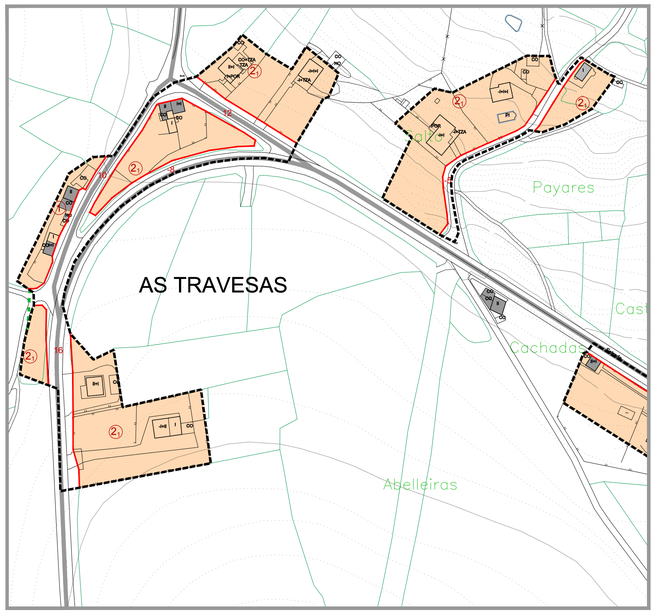

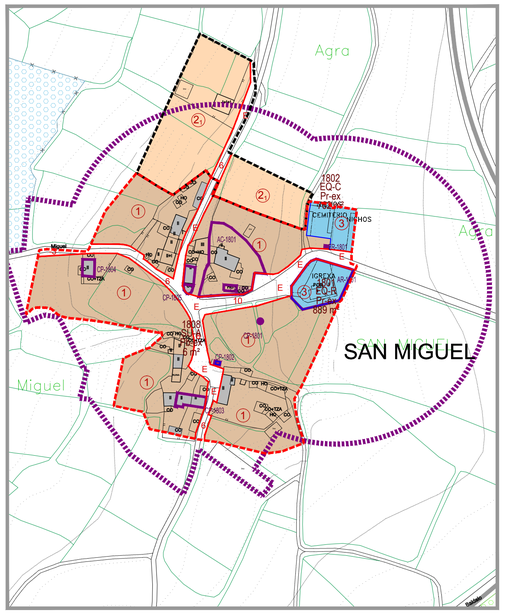

SIGNOS CONVENCIONAIS

- ESTRADA AUTONÓMICA
- ESTRADA PROVINCIAL
- CAMIÑOS
- LÍMITE MUNICIPAL
- LIÑA ALTA / MEDIA TENSIÓN (Tc - Pd - Mb)
- LÍMITE DE PARCELA
- EDIFICACIÓN
- MASA ARBÓREA
- ESTANQUE
- RÍO
- PONTE
- CULTIVO / PRADERA / MONTE
- CURVAS DE NIVEL / COTA
- + 628.1 COTA DE NIVEL

DELIMITACIÓNS

- SOLO URBANO
- LÍMITE SOLO DE NÚCLEO RURAL HISTÓRICO-TRADICIONAL
- LÍMITE SOLO DE NÚCLEO RURAL COMÚN
- ACTUACIÓN INTEGRAL EN SOLO DE NÚCLEO RURAL
- PLAN ESPECIAL DE DOTACIÓNS E ESPAZOS LIBRES DO LITORAL (PE)
- URBANIZABLE DISPOSICIÓN TRANSITORIA 13ª

ORDENANZAS

①	ORDENANZA 1 RESIDENCIAL EN NÚCLEO RURAL HISTÓRICO-TRADICIONAL	②	ORDENANZA 2 RESIDENCIAL EN NÚCLEO RURAL COMÚN
③	ORDENANZA EQUIPAMENTOS	④	ORDENANZA ESPAZOS LIBRES
	ORDENANZA SERVIZOS URBANOS / INFRAESTRUTURAS TERRITORIAIS		
	CAMBIO DE ORDENANZA	8	ALIÑACIÓN TOTAL
	ALIÑACIÓN DA REDE VIARIA PÚBLICA	-4-	ALIÑACIÓN A EIXE
	ALIÑACIÓN REGULAR	E	ALIÑACIÓN ESTABLE
	LÍMITE DE SISTEMA	NORMA ZONAL ①	GRAO

DOTACIÓNS URBANÍSTICAS

EQUIPAMENTOS (EQ)			EXISTENTE	SERVICIOS URBANS (SU) INFRAESTRU. TERRITORIAIS(IT)		EXISTENTE
			A OBTER			A OBTER
EQ-R	RELIXIOSO	EQ-O	OCIO/ESPECTÁCULOS	SU-D	ESTACIÓN DE DEPURACIÓN AUGAS RESIDUAIS	
EQ-C	CEMITERIO	EQ-A	SOCIAL E ASSISTENCIAL	SU-T	ESTACIÓN DE TRATAMENTO ABASTECEMENTO DE AUGAS	
EQ-D	DEPORTIVO	EQ-L	CULTURAL	SU-P	DEPÓSITO DE AUGA	SU-G DEPÓSITO DE GAS
EQ-E	EDUCATIVO/DOCENTE	EQ-T	TERCIARIO/COMERCIAL	SU-E	ESTACIÓN DE TRANSFORM. E SUMINISTRO ELÉCTRICO	
EQ-S	SANITARIO	EQ-P	APARCAMENTO	SU-A	FONTES E LAVADOIROS	
EQ-M	ADMINISTRATIVO	EQ-V	SERVIZOS VARIOS	IT-P	PORTO	IT-T TRANSPORTES
ESPAZOS LIBRES (EL)			EXISTENTE / A OBTER	SISTEMAS	SX SISTEMA XERAL / SL SISTEMA LOCAL	TITULARIDADE Pb PÚBLICA / Pr PRIVADA

XESTIÓN

NÚCLEO RURAL

DENOMINACIÓN ACTUACIÓN INTEGRAL POL=POLÍGONO DA AI — SNR-C — CLASIFICACIÓN (C=COMÚN)
(AI01=POL01 / AA-AI01) — ÁREA DE APROVEITAMENTO

SISTEMA EXISTENTE / A DESENVOLVER

ACCIÓN (AR=ÁREA DE REPARTO; C=CONCERTO) — (AA-A01 / 12001) — CÓDIGO DE ACTUACIÓN
GRAO (EN ÁREA DE REPARTO) — (SX-EL) — CLASE (EL=ESPAZOS LIBRES; EQ=EQUIPAMENTOS; SU=SERVIZOS URBANOS; IT=INFRAESTRUTURAS TERRITORIAIS)
TITULARIDADE (PU=PÚBLICO; PR=PRIVADO) — (Pb-int) — XESTIÓN (Pb=PÚBLICA; Pr=PRIVADA; Pb-int=PÚBLICA-INTERESADOS)

LENDA DE CONSTRUCCIÓN

II	VIV. PLANTA BAIXA	F	FONTE
III	VIV. PLANTA BAIXA + 1	CONS	EDIFICACIÓN EN CONSTRUCIÓN
A	ALPENDRE / MUÑO	PI	PISCINA
Hz/ A+Ho	HORREO	INV	INVERNADEIRO
POR	PORCHE	N	NAVE / ALMACÉN
TZA	TERRAZA	C	CUADRA
Ga	GARAXE	GR	GRANXA
PO	POZO	PM	POMBAL
L	LAVADEIRO	TRF	TRANSFORMADOR

TRADICIONAIS

- CONSTRUC. TRADICIONAL (ANTERIOR 1950)
- CONSTRUC. TRADICIONAL MODIFICADA (ANTERIOR 1950)
- MUROS TRADICIONAIS

CATÁLOGO E PROTECCIÓNS

ELEMENTOS CATALAGADOS DE PATRIMONIO

EMI	DELICIOSOS E ELEMENTOS MENORES	OAP	ARQUITECTURA DO TERRITORIO CONSTRUCCIÓN POPULAR
AMI	ARQUITECTURA RELIXIOSA	OAI	OBRA CIVIL
AGI	ARQUITECTURA CIVIL	NAI	NÚCLEO TRADICIONAL
	BEN CATALOGADO		CONTORNO DE PROTECCIÓN

XACEMENTOS ARQUEOLÓXICOS

XAI	CÓDIGO DO XACEMENTO ARQUEOLÓXICO	AS	CONTORNO DE PROTECCIÓN
		AS	ÁREA DE PROTECCIÓN INTEGRAL

RUTAS CULTURAIS / ESPAZOS NATURAIS

- CÓDIGO DA RUTA CULTURAL
- ESPAZOS NATURAIS

AFECCIÓNS SECTORIAIS

ESTRADA AUTONÓMICAS E PROVINCIAIS		LIÑA DE ALTA TENSIÓN	
ESTRADAS MUNICIPAIS ESTRUTURANTES EXISTENTES		LIÑA POLICÍA AUGAS (100m)	
SENDEIRO CICLO TURÍSTICO (CARBALLO-RAZO)		LIÑA SERVIDUME INFRAESTRUTURAS	
ESTRADAS ESTRUTURANTES PROXECTADAS		LIÑA LÍMITE DESLINDE PÚBLICO MARÍTIMO TERRESTRE	
VARIOS ESTRUTURANTES PROXECTADOS EN SOLO URBANO E SOLO URBANIZABLE		SERVIDUME DE PROTECCIÓN COSTAS (100 m)	
REDE VIARIA PEONAL		DELIMITACIÓN ZEPVN	
SENDA LITORAL PROXECTADA		LIÑA DE EDIFICACIÓN	

CONCELLO DE CARBALLO
PLAN XERAL DE ORDENACION MUNICIPAL

fernandez carballada asociados
equipo redactor

alvaro fernandez carballada
arquitecto

Escala:
A1 1/2000
A3 1/4000
0 20 40 60 80 100m

decembro 2014
Plano nº VIL-01

PARROQUIA DE VILELA
NUCLEOS: CADAVAL, O CASTELO, O SALTO, SAN MIGUEL, AS TRAVESAS, VILELA

fca arquitectura urbanismo